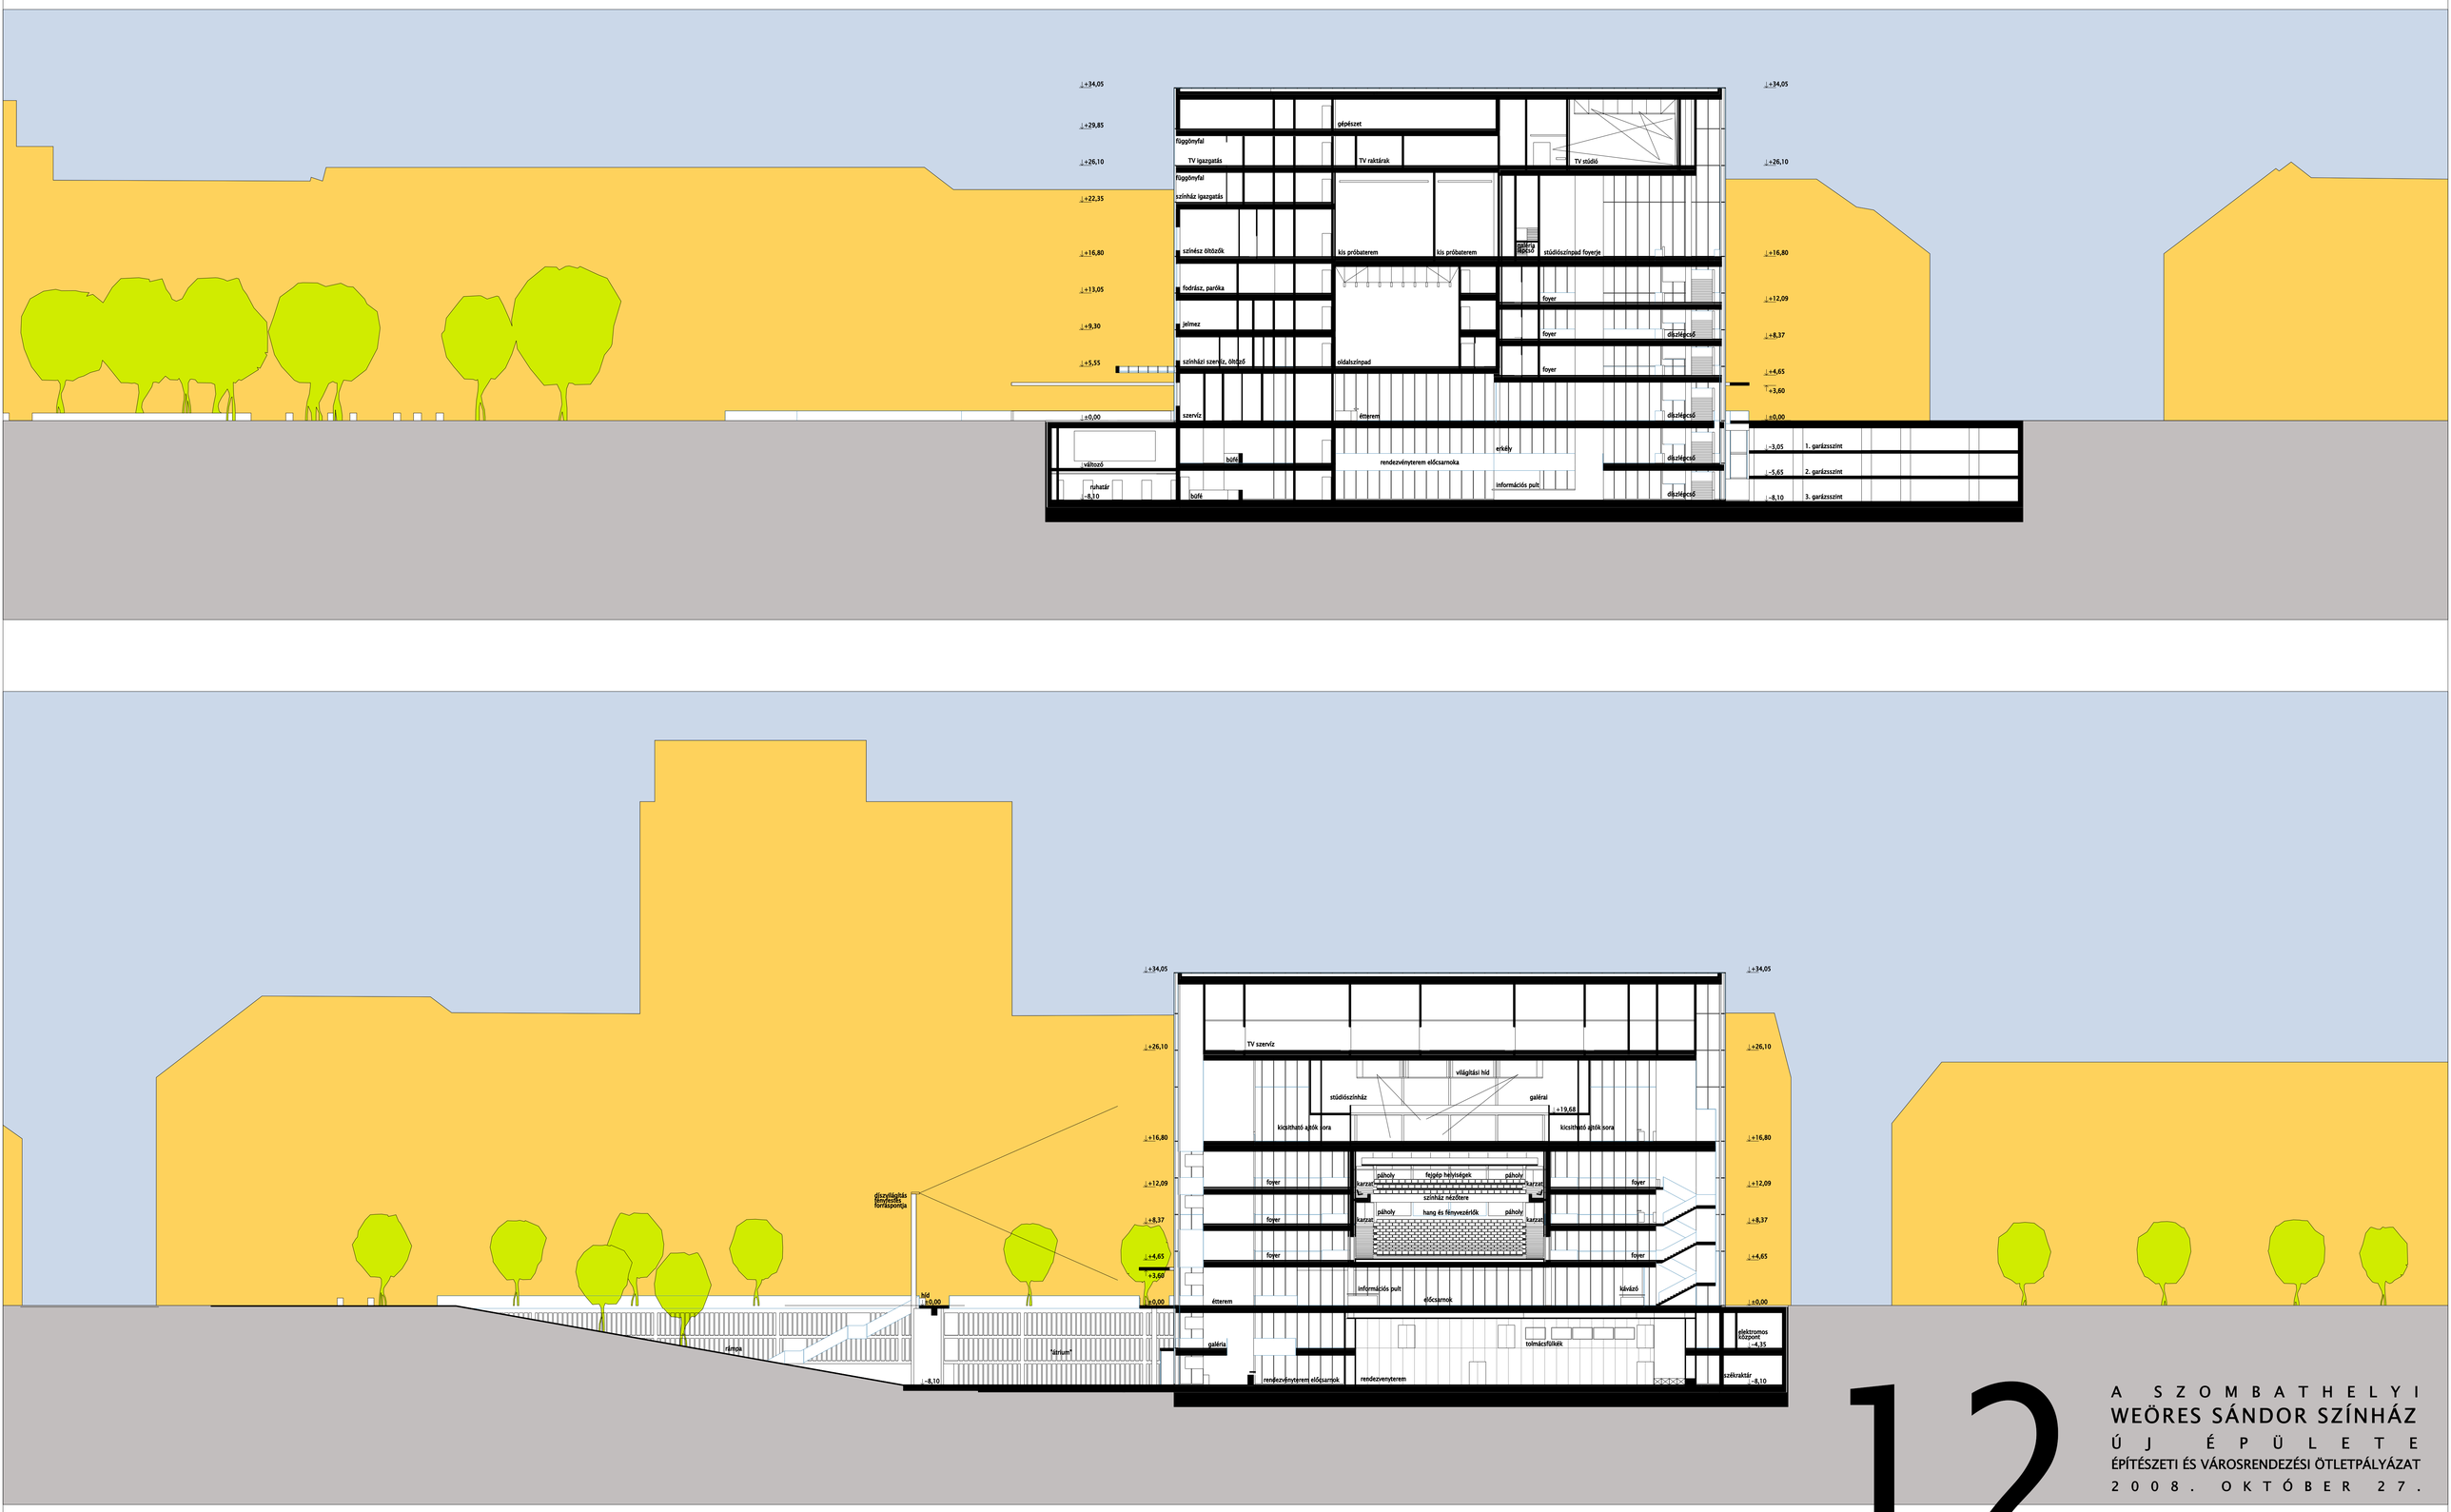

12

A SZOMBATHELYI
WEÖRES SÁNDOR SZÍNHÁZ
ÚJ ÉPÜLETE
ÉPÍTÉSZETI ÉS VÁROSRENDEZÉSI ÖTLETPÁLYÁZAT
2008. OKTÓBER 27.

3–3 KERESZTMETSZET
4–4 HOSSZMETSZET
M=1:250