
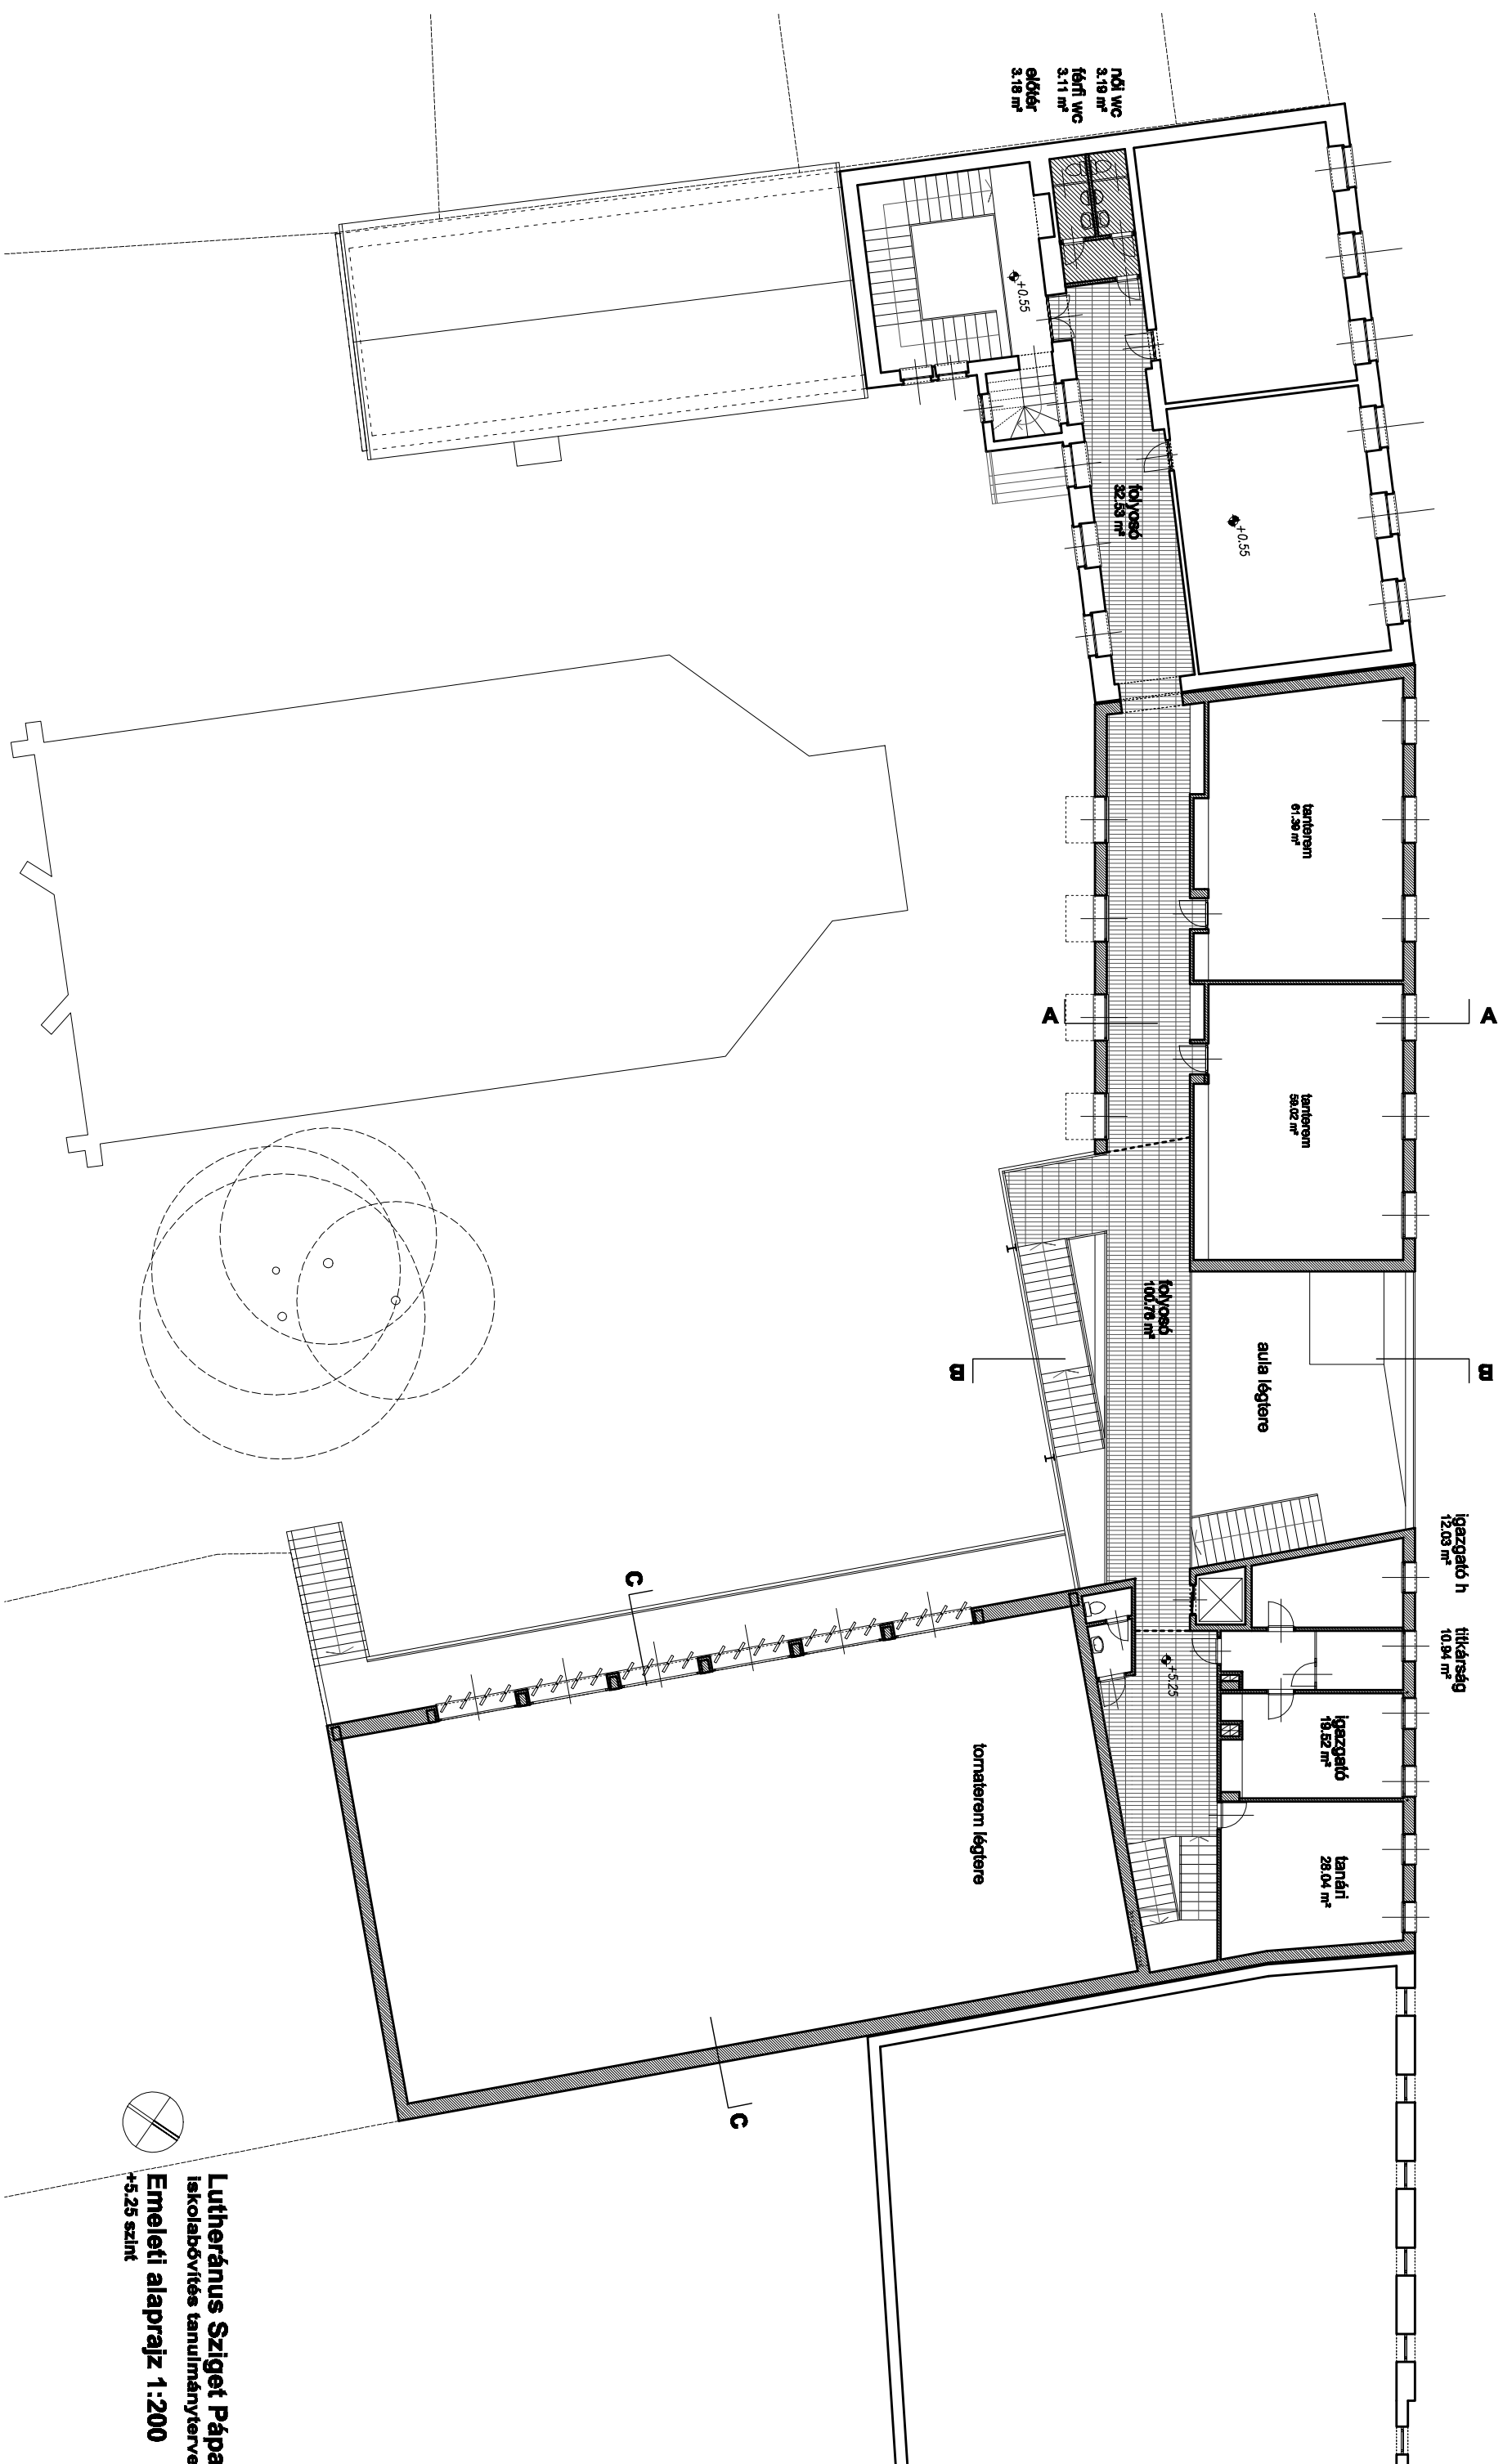


meglévő iskolapépület

új iskolaszámly

meglévő laképület

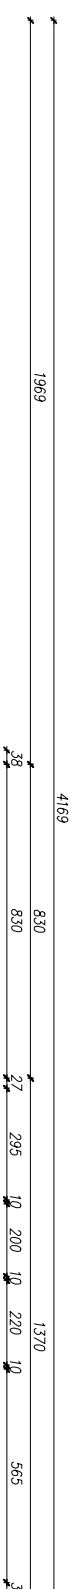

Lutheránus Sziget Pápa
iskolabővítés tanulmányterve
Emeleti alaprajz 1:200
+5.25 szint

