


meglévő iskolaépület

új iskolaszárny

meglévő lakóépület

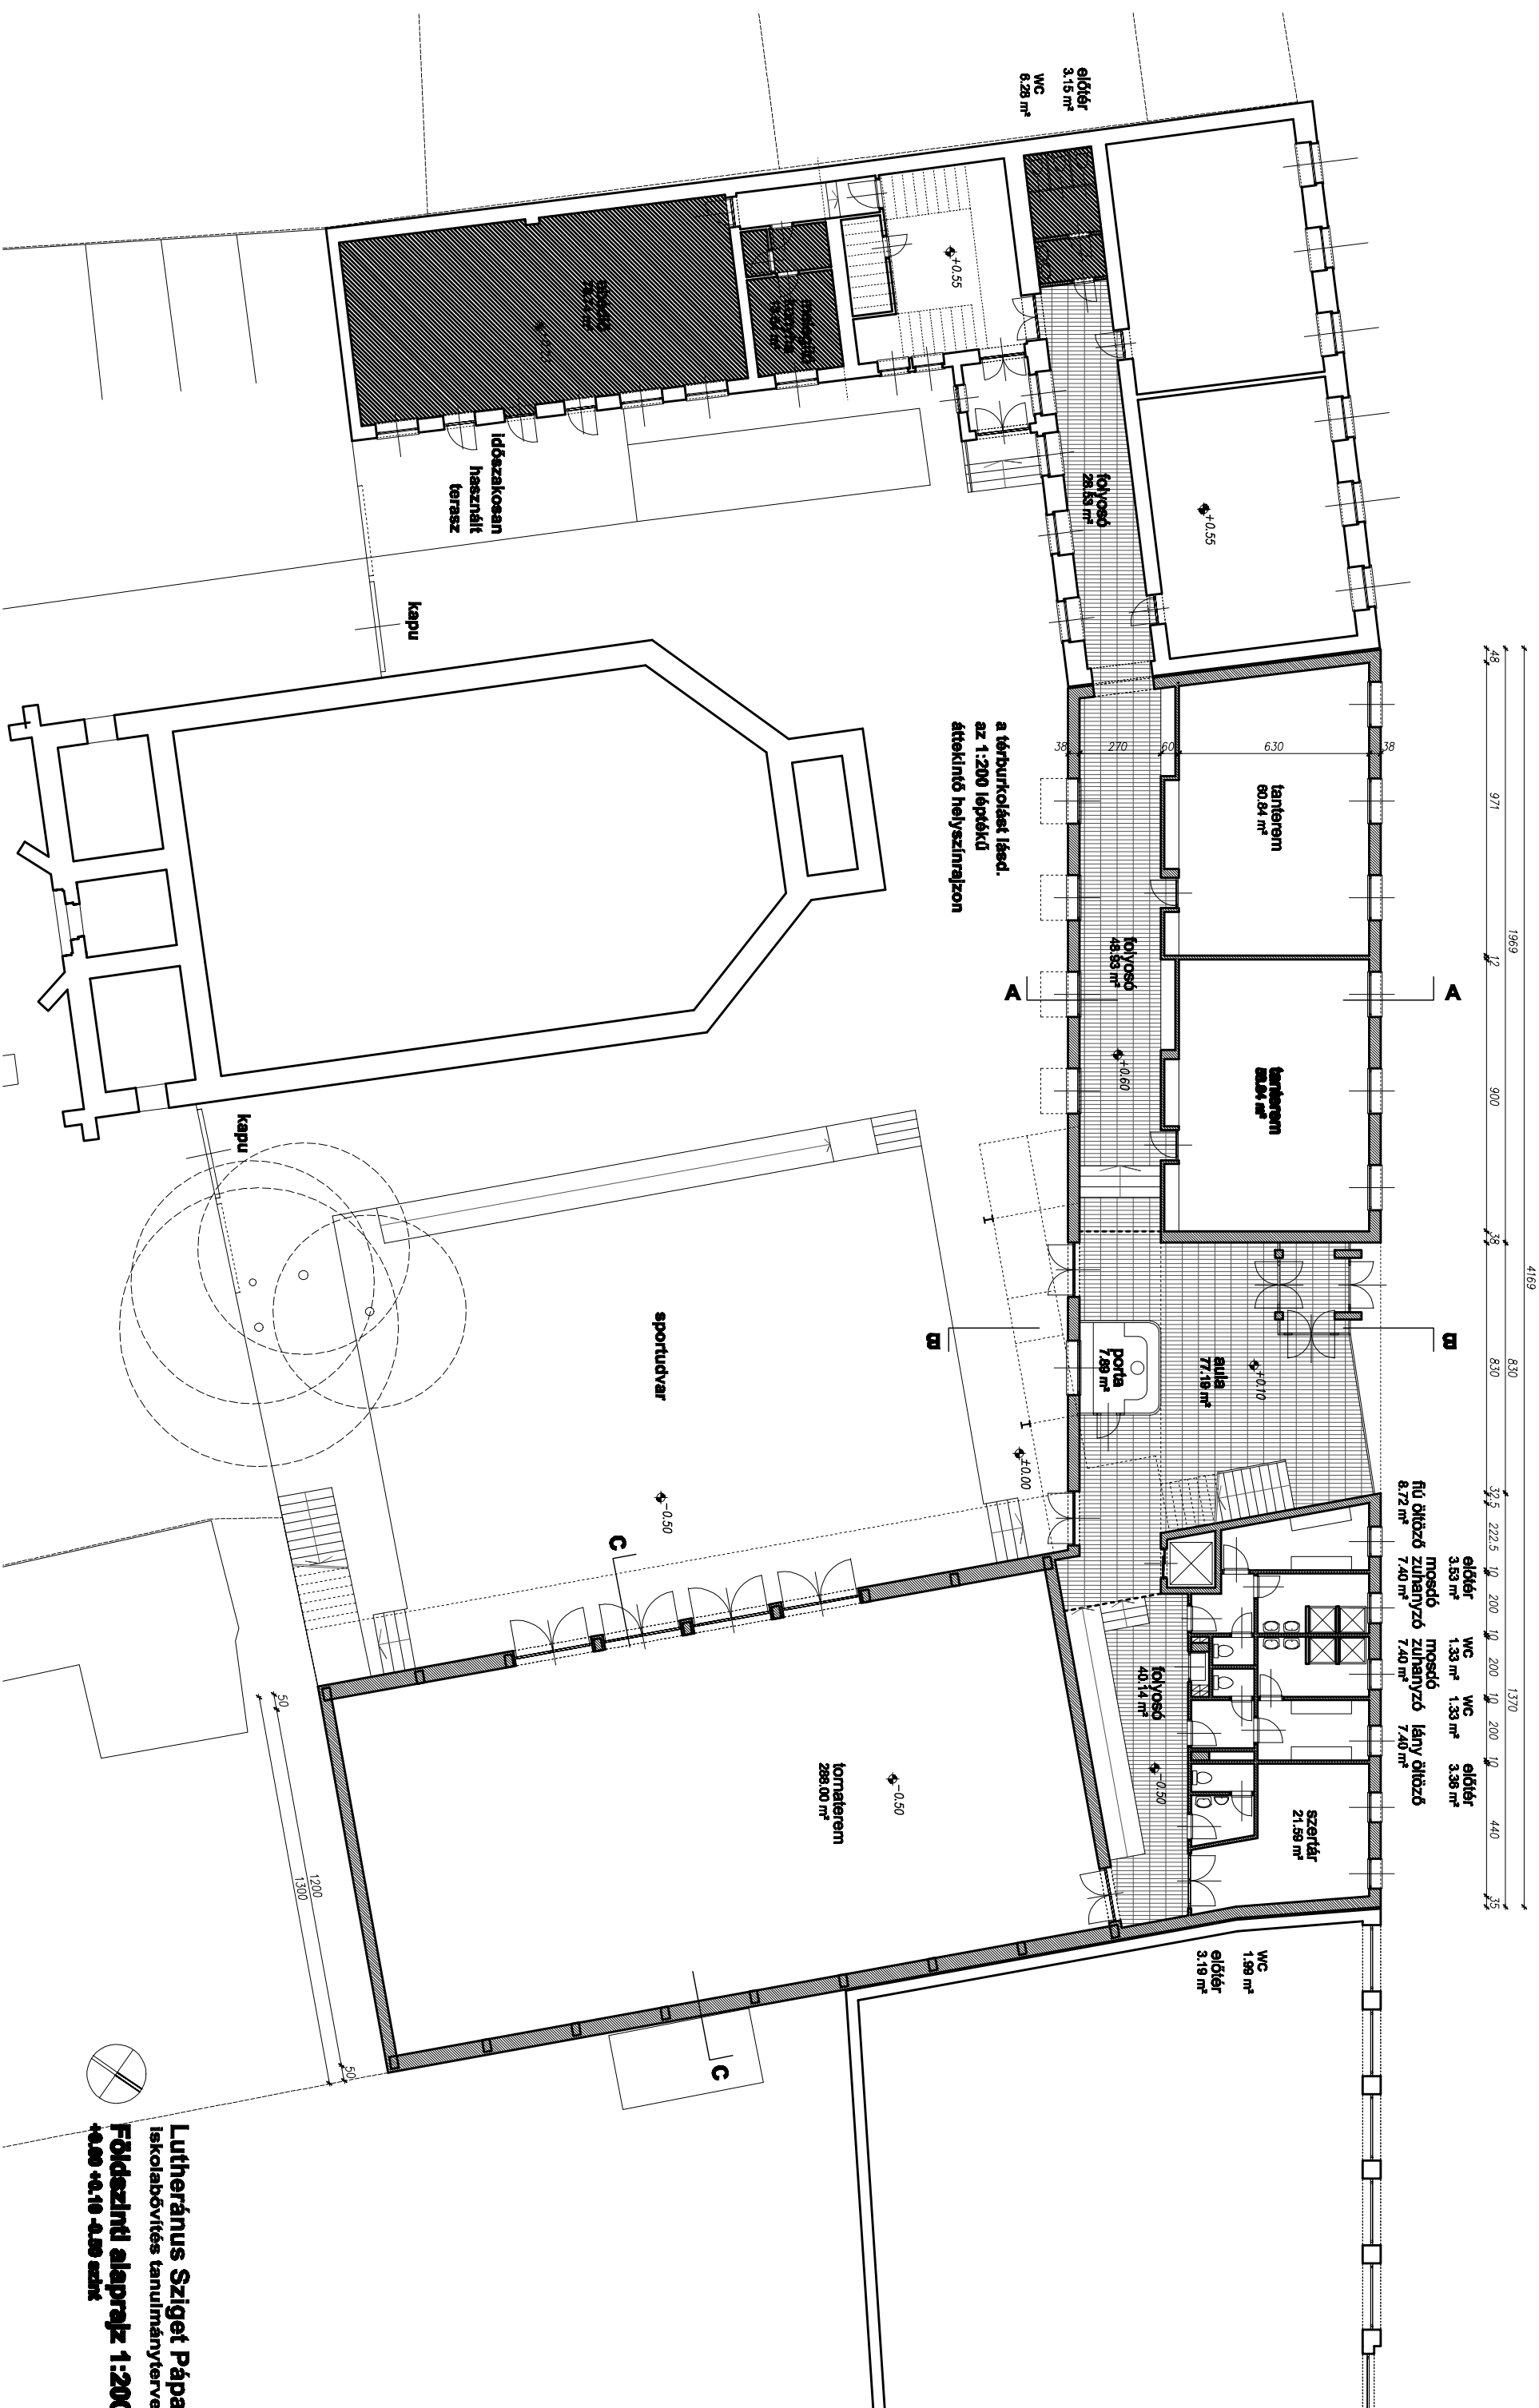

Lutheránus Sziget Pápa
iskolabővítés tanulmányterve
Földszinti alaprajz 1:200
+0.00 +0.10 -0.50 szék