



Helyiség	Helyiség neve	Terület
4-01	1 ágyas szoba	15,01 m ²
4-02	a.m. mosdó	5,81 m ²
4-03	1 ágyas szoba	15,01 m ²
4-04	a.m. mosdó	5,81 m ²
4-05	2 ágyas szoba	18,53 m ²
4-06	mosdó	3,48 m ²
4-07	2 ágyas szoba	18,53 m ²
4-08	mosdó	3,48 m ²
4-09	2 ágyas szoba	18,53 m ²
4-10	mosdó	3,48 m ²
4-11	2 ágyas szoba	18,53 m ²
4-12	mosdó	3,48 m ²
4-13	2 ágyas szoba	18,53 m ²
4-14	mosdó	3,48 m ²
4-15	2 ágyas szoba	18,53 m ²
4-16	mosdó	3,48 m ²
4-17	2 ágyas szoba	18,53 m ²
4-18	mosdó	3,48 m ²
4-19	2 ágyas szoba	18,53 m ²
4-20	mosdó	3,48 m ²
4-21	2 ágyas szoba	18,53 m ²
4-22	mosdó	3,48 m ²
4-23	2 ágyas szoba	18,53 m ²
4-24	mosdó	3,48 m ²
4-25	2 ágyas szoba	18,53 m ²
4-26	mosdó	3,48 m ²
4-27	tisztaruha t.	7,5 m ²
4-28	tolókocsi tároló	9,25 m ²
4-29	kegyeleti szoba	9,48 m ²
4-30	raktár	6,32 m ²
4-31	szenny tároló	6,32 m ²
4-32	társalgó - étkező	25,38 m ²
4-33	takszert	7,03 m ²
4-34	ágytálmós és kiöntő	11,3 m ²
4-35	öltöző - gardrobe	15,25 m ²
4-36	szem.wc	5,9 m ²
4-37	gyogysz. rakt	6,12 m ²
4-38	nővérdolgozó	20,3 m ²
4-39	szem tartozkodó	10,74 m ²
4-40	teakonyha	4,64 m ²
4-41	közlekedő	121,82 m ²
4-42	orvosi ügyeleti szoba	26,6 m ²
4-43	kezelő	18,13 m ²
4-44	vizsgáló	18,13 m ²
4-45	fürdő	14,49 m ²
4-46	főnővér	18,13 m ²
4-47	vizsgáló	18,13 m ²
4-48	orvosi ügyeleti szo	18,13 m ²
4-49	fehér közlekedő	79,31 m ²
4-50	1 ágyas szoba	15,01 m ²
4-51	a.m. mosdó	5,81 m ²
4-52	1 ágyas szoba	15,01 m ²
4-53	a.m. mosdó	5,81 m ²
4-54	2 ágyas szoba	18,53 m ²
4-55	mosdó	3,48 m ²
4-56	2 ágyas szoba	18,53 m ²
4-57	mosdó	3,48 m ²
4-58	2 ágyas szoba	18,53 m ²
4-59	mosdó	3,48 m ²
4-60	2 ágyas szoba	18,53 m ²
4-61	2 ágyas szoba	18,53 m ²
4-62	mosdó	3,48 m ²
4-63	2 ágyas szoba	18,53 m ²
4-64	mosdó	3,48 m ²
4-65	2 ágyas szoba	18,53 m ²
4-66	mosdó	3,48 m ²
4-67	2 ágyas szoba	18,53 m ²
4-68	mosdó	3,48 m ²
4-69	2 ágyas szoba	18,53 m ²
4-70	mosdó	3,48 m ²
4-71	tisztaruha t.	7,5 m ²
4-72	tolókocsi tároló	9,25 m ²
4-73	kegyeleti szoba	9,48 m ²
4-74	raktár	6,32 m ²
4-75	szenny tároló	6,32 m ²
4-76	társalgó - étkező	25,38 m ²
4-77	takszert	7,03 m ²
4-78	ágytálmós és kiöntő	11,3 m ²
4-79	öltöző - gardrobe	15,25 m ²
4-80	szem.wc	5,9 m ²
4-81	gyogysz. rakt	6,12 m ²
4-82	nővérdolgozó	20,3 m ²
4-83	szem tartozkodó	10,74 m ²
4-84	teakonyha	4,64 m ²
4-85	adminisztráció	13,12 m ²
4-86	közlekedő	118,88 m ²
4-87	mosdó	3,48 m ²
4-88	fehér közlekedő	200,17 m ²
4-89	látogatói wc	8,19 m ²
4-90	látogatói wc	8,19 m ²
4-91	a.m. wc	4,1 m ²
4i-01	kardiológia részleg	18,02 m ²
4i-02	kardiológia klinikai o	18,02 m ²
4i-03	kardiológia klinikai o	18,02 m ²
4i-04	kardiológia klinikai o	18,02 m ²
4i-05	kardiológia klinikai o	18,02 m ²
4i-06	kardiológia klinikai o	18,02 m ²
4i-07	kardiológia klinikai o	18,02 m ²
4i-08	kardiológia klinikai o	18,02 m ²
4i-09	kardiológia klinikai o	18,02 m ²
4i-10	kardiológia klinikai o	18,02 m ²
4i-11	kardiológia klinikai o	18,02 m ²
		1698,21 m ²

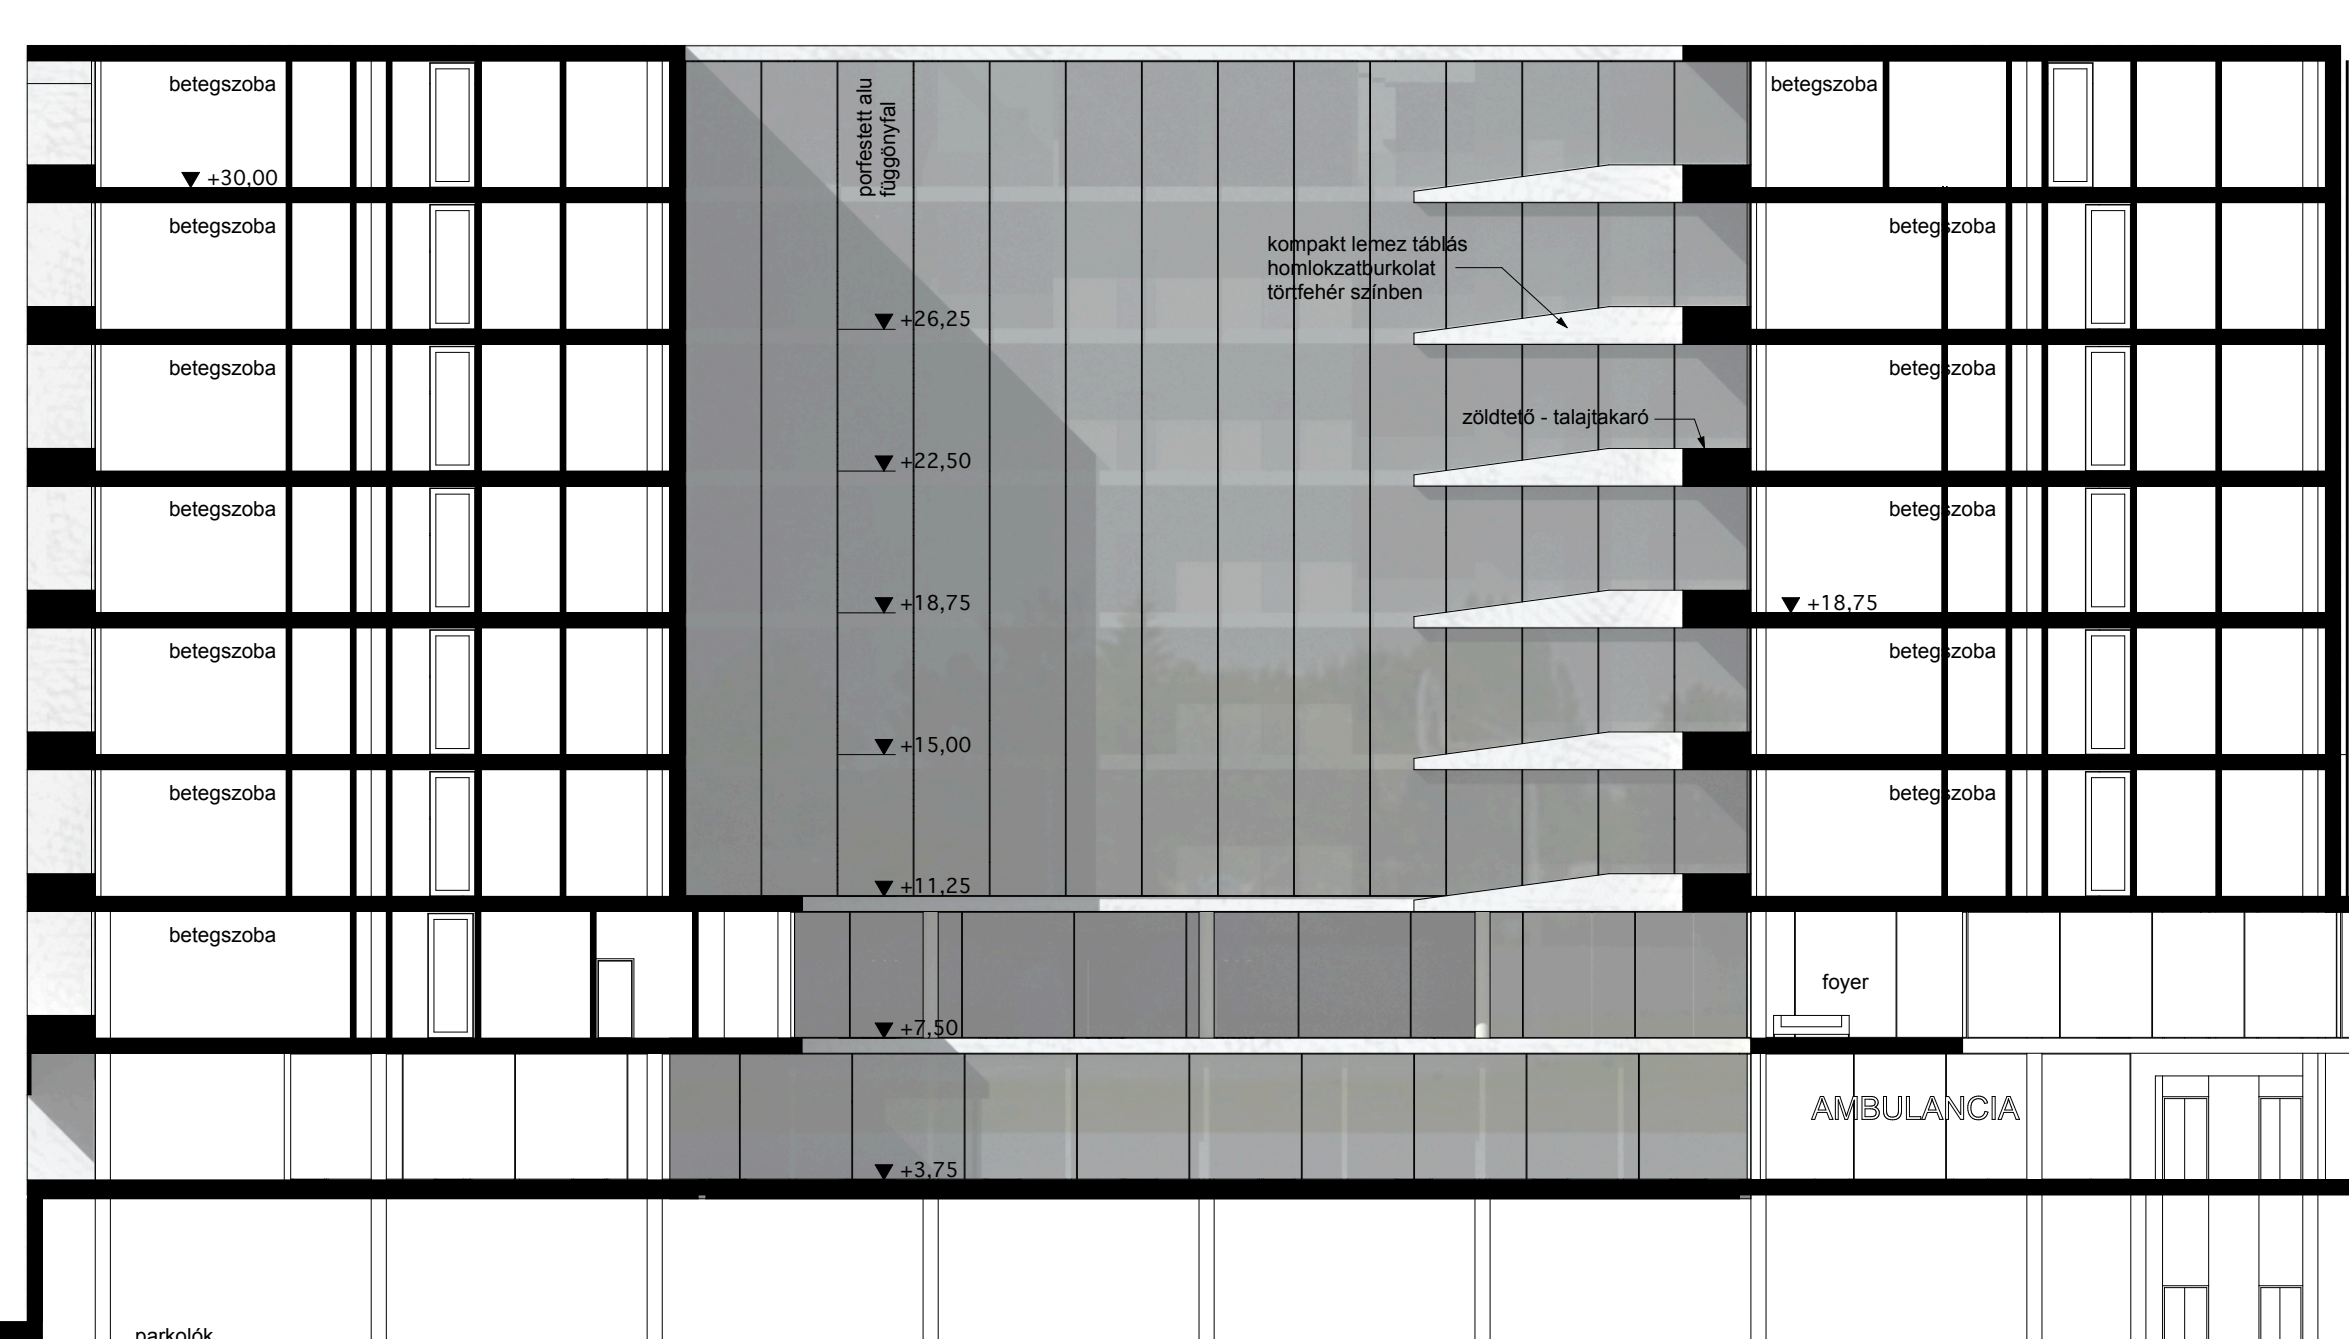


4. EMELETI ALAPRAJZ KARDIOLÓGIAI OSZTÁLY

M = 1 : 200

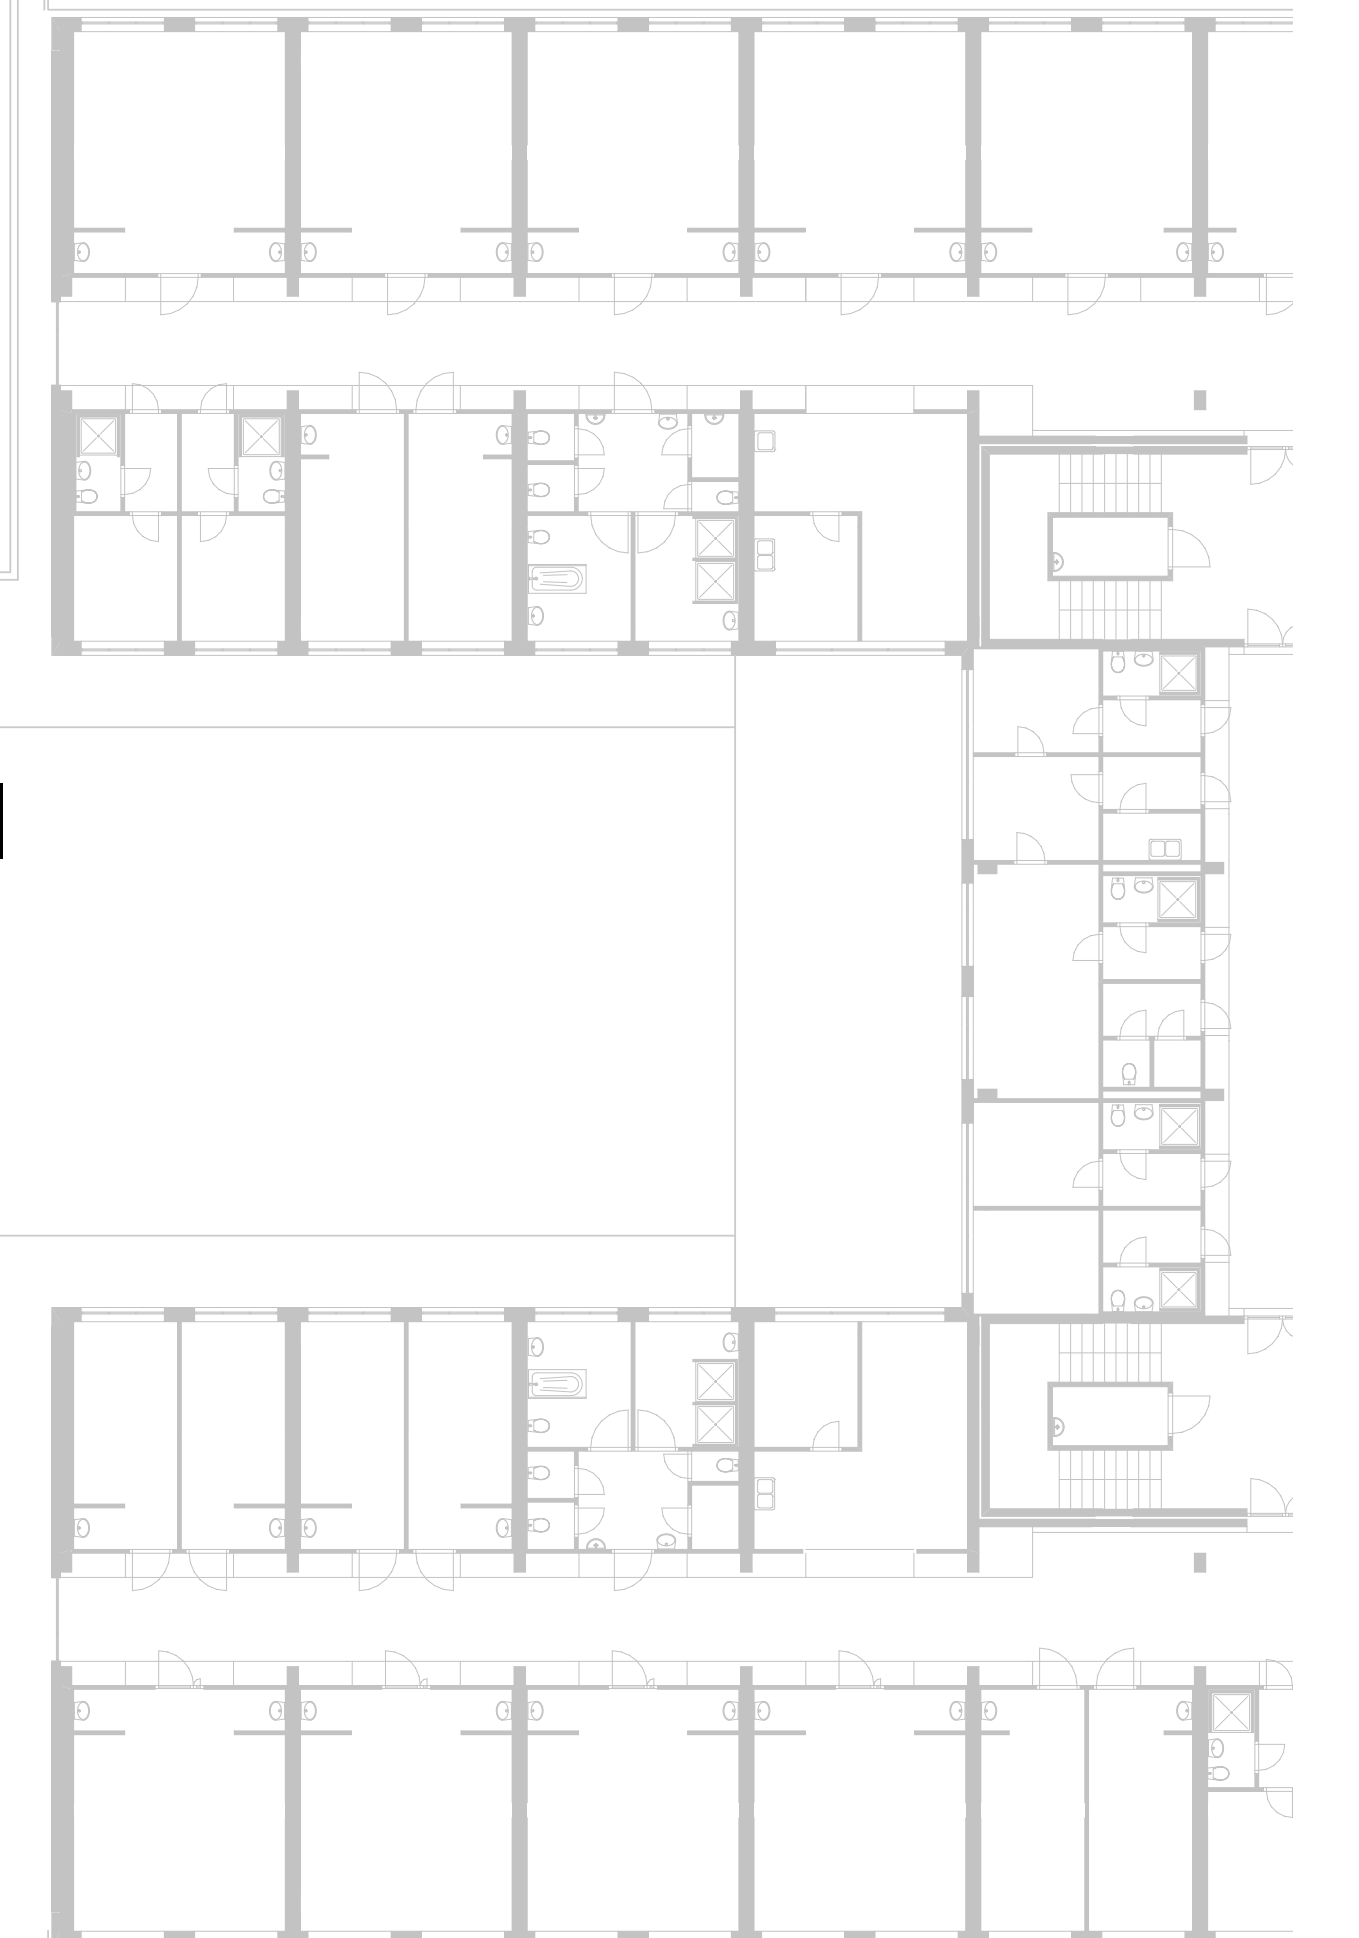

08

265 ÁGYAS KLINIKA ÉPÍTÉSZETI TERVPÁLYÁZATA

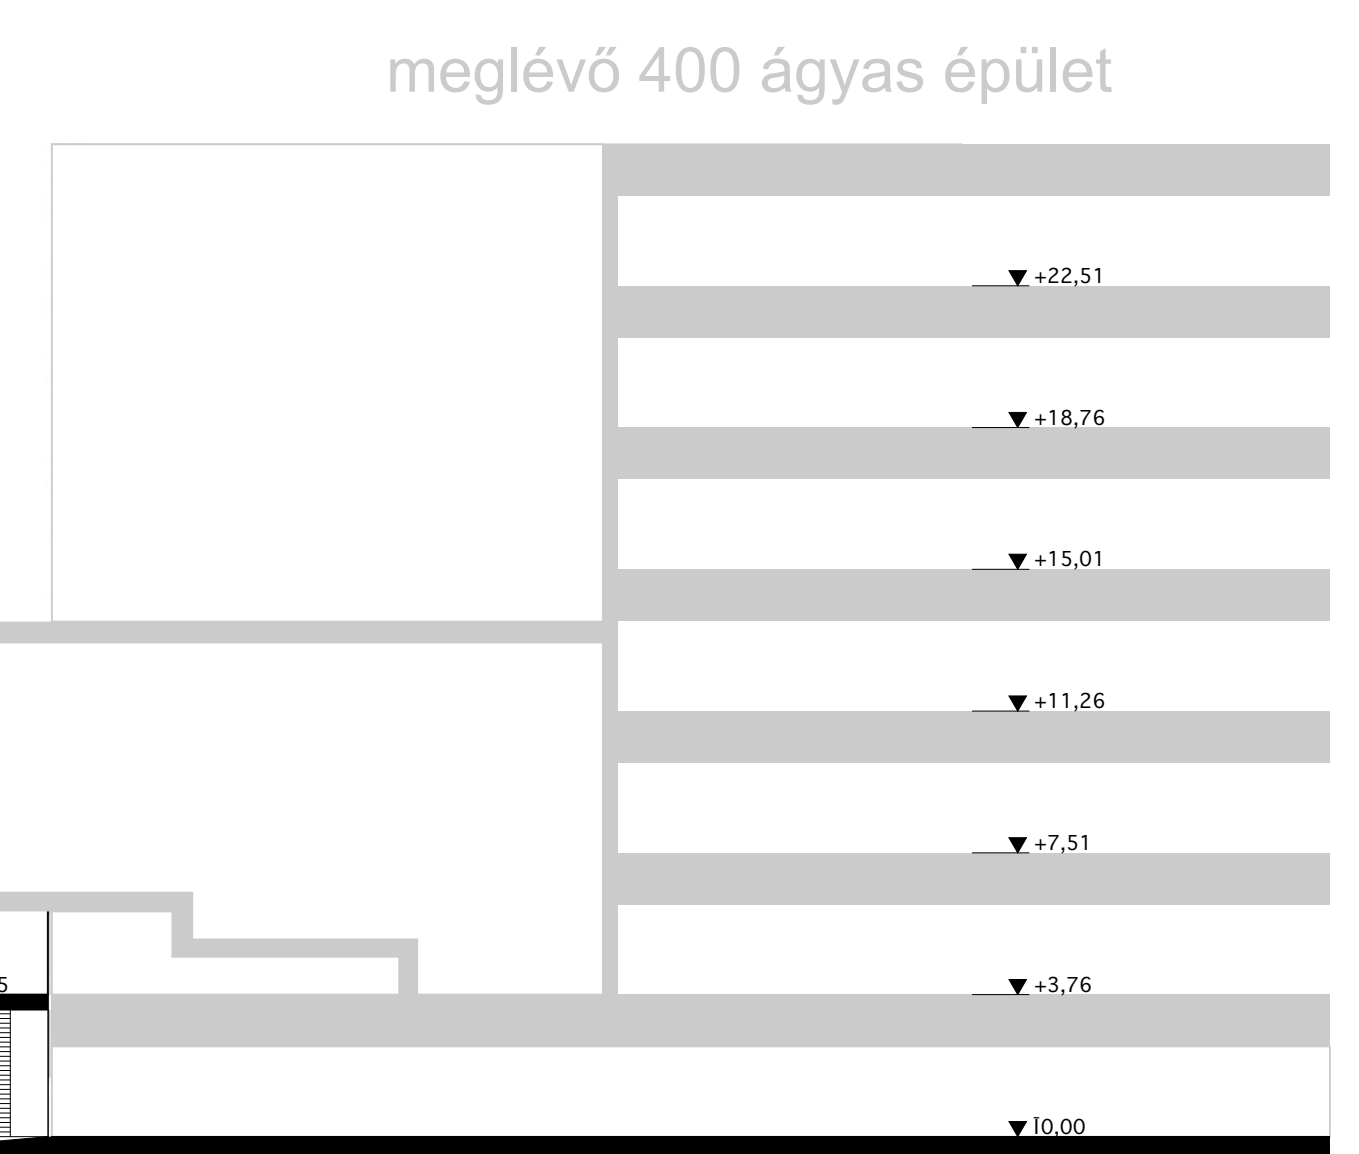

C-C metszet - m = 1 : 200 - hosszmetset