

GÉPÉSZET










BELGYÓGYÁSZAT

BELGYÓGYÁSZAT

A

B

ZÖLD TETŐ

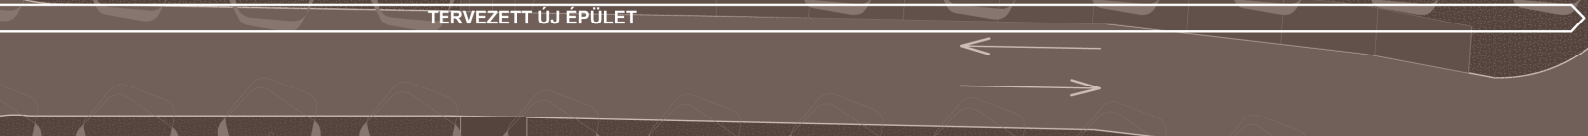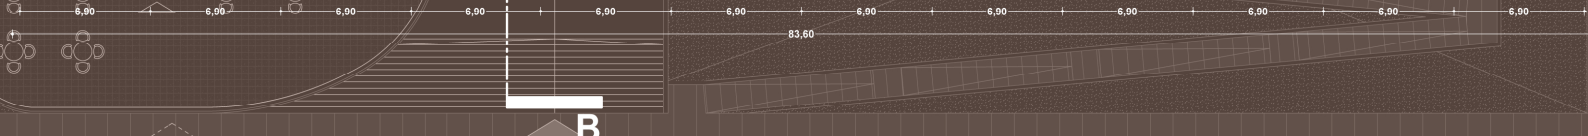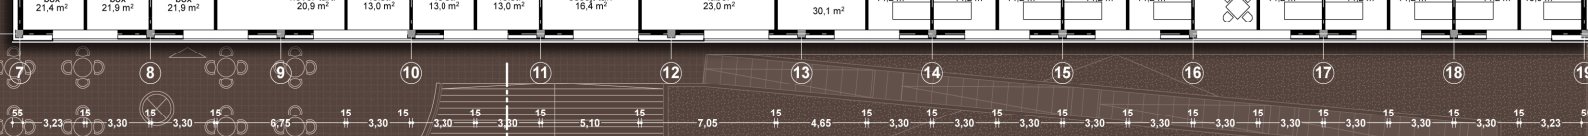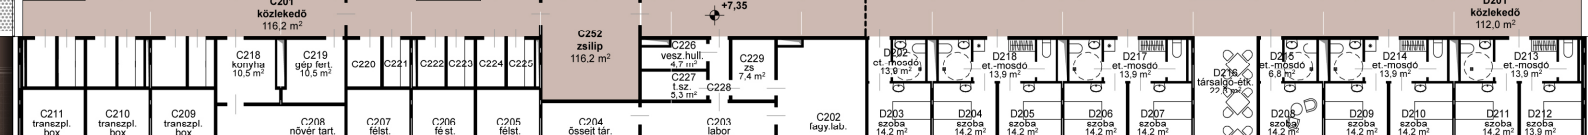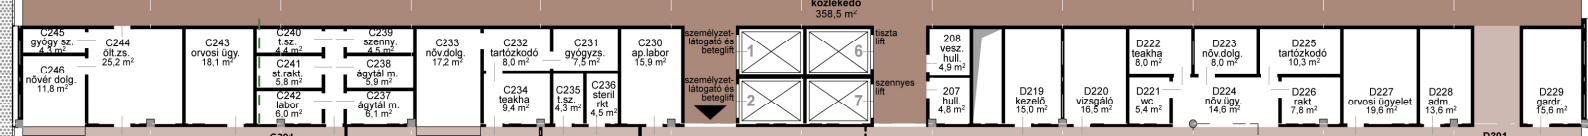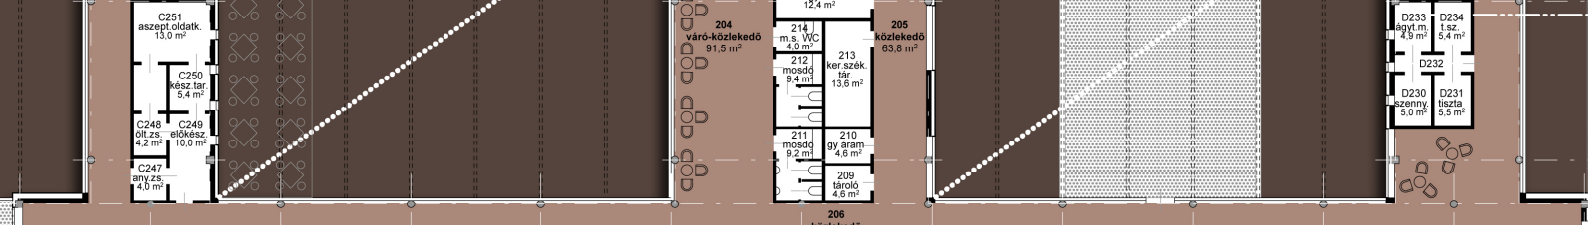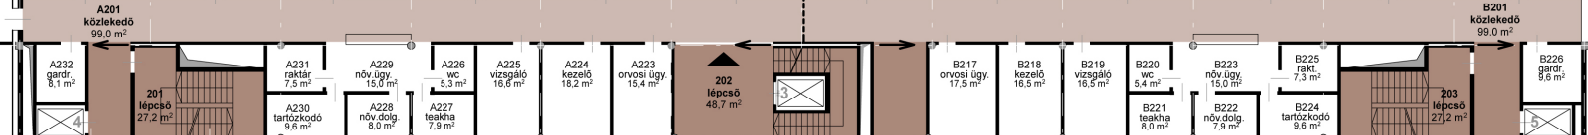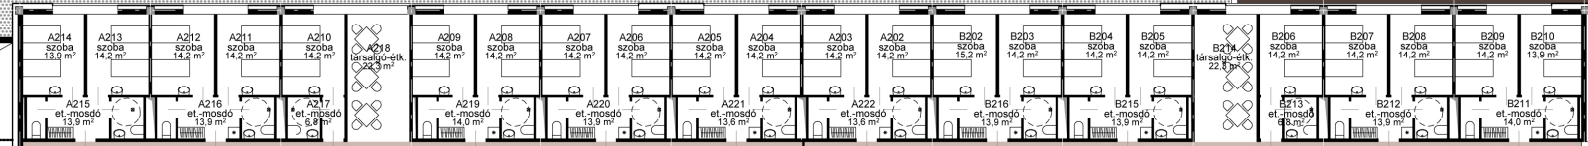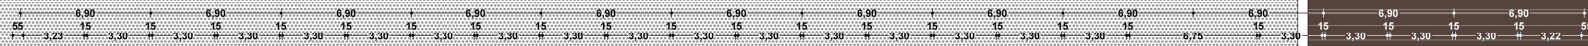

A

B

HAEMATOLÓGIA

MEGLÉVŐ ÉPÜLET

TERVEZETT ÚJ ÉPÜLET

