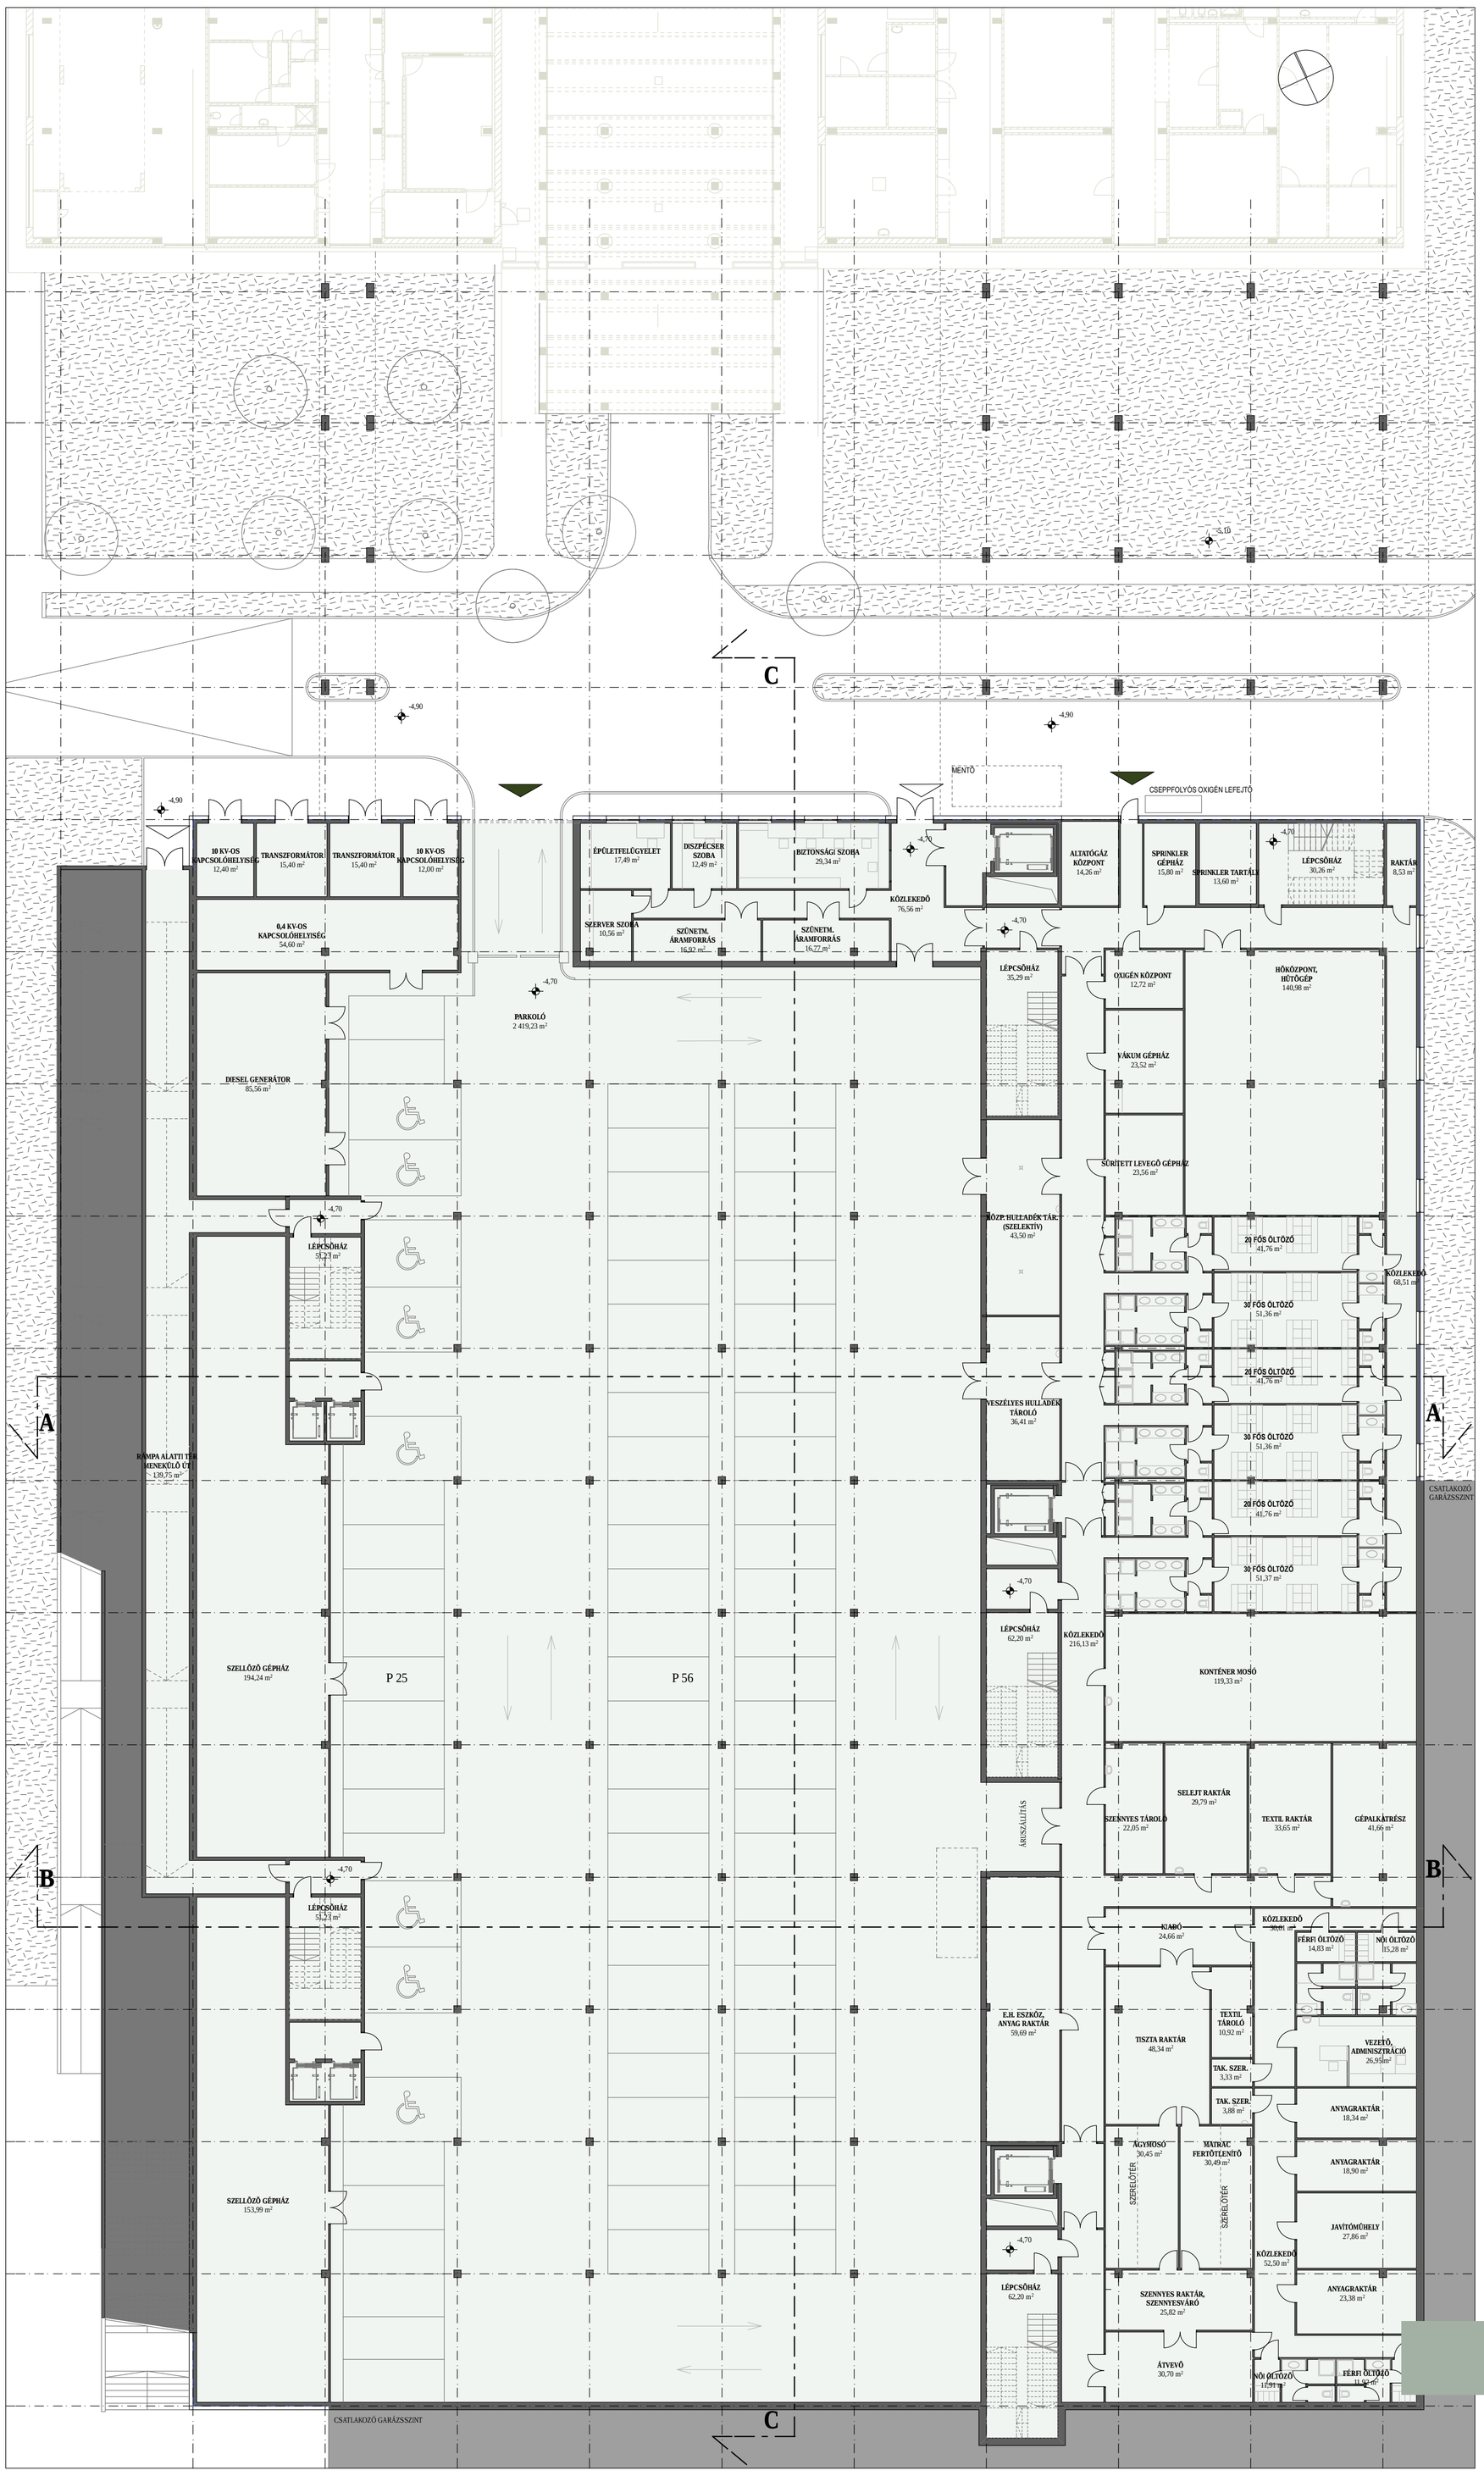

ALAGSOR

ALAPRAJZ M=1:200