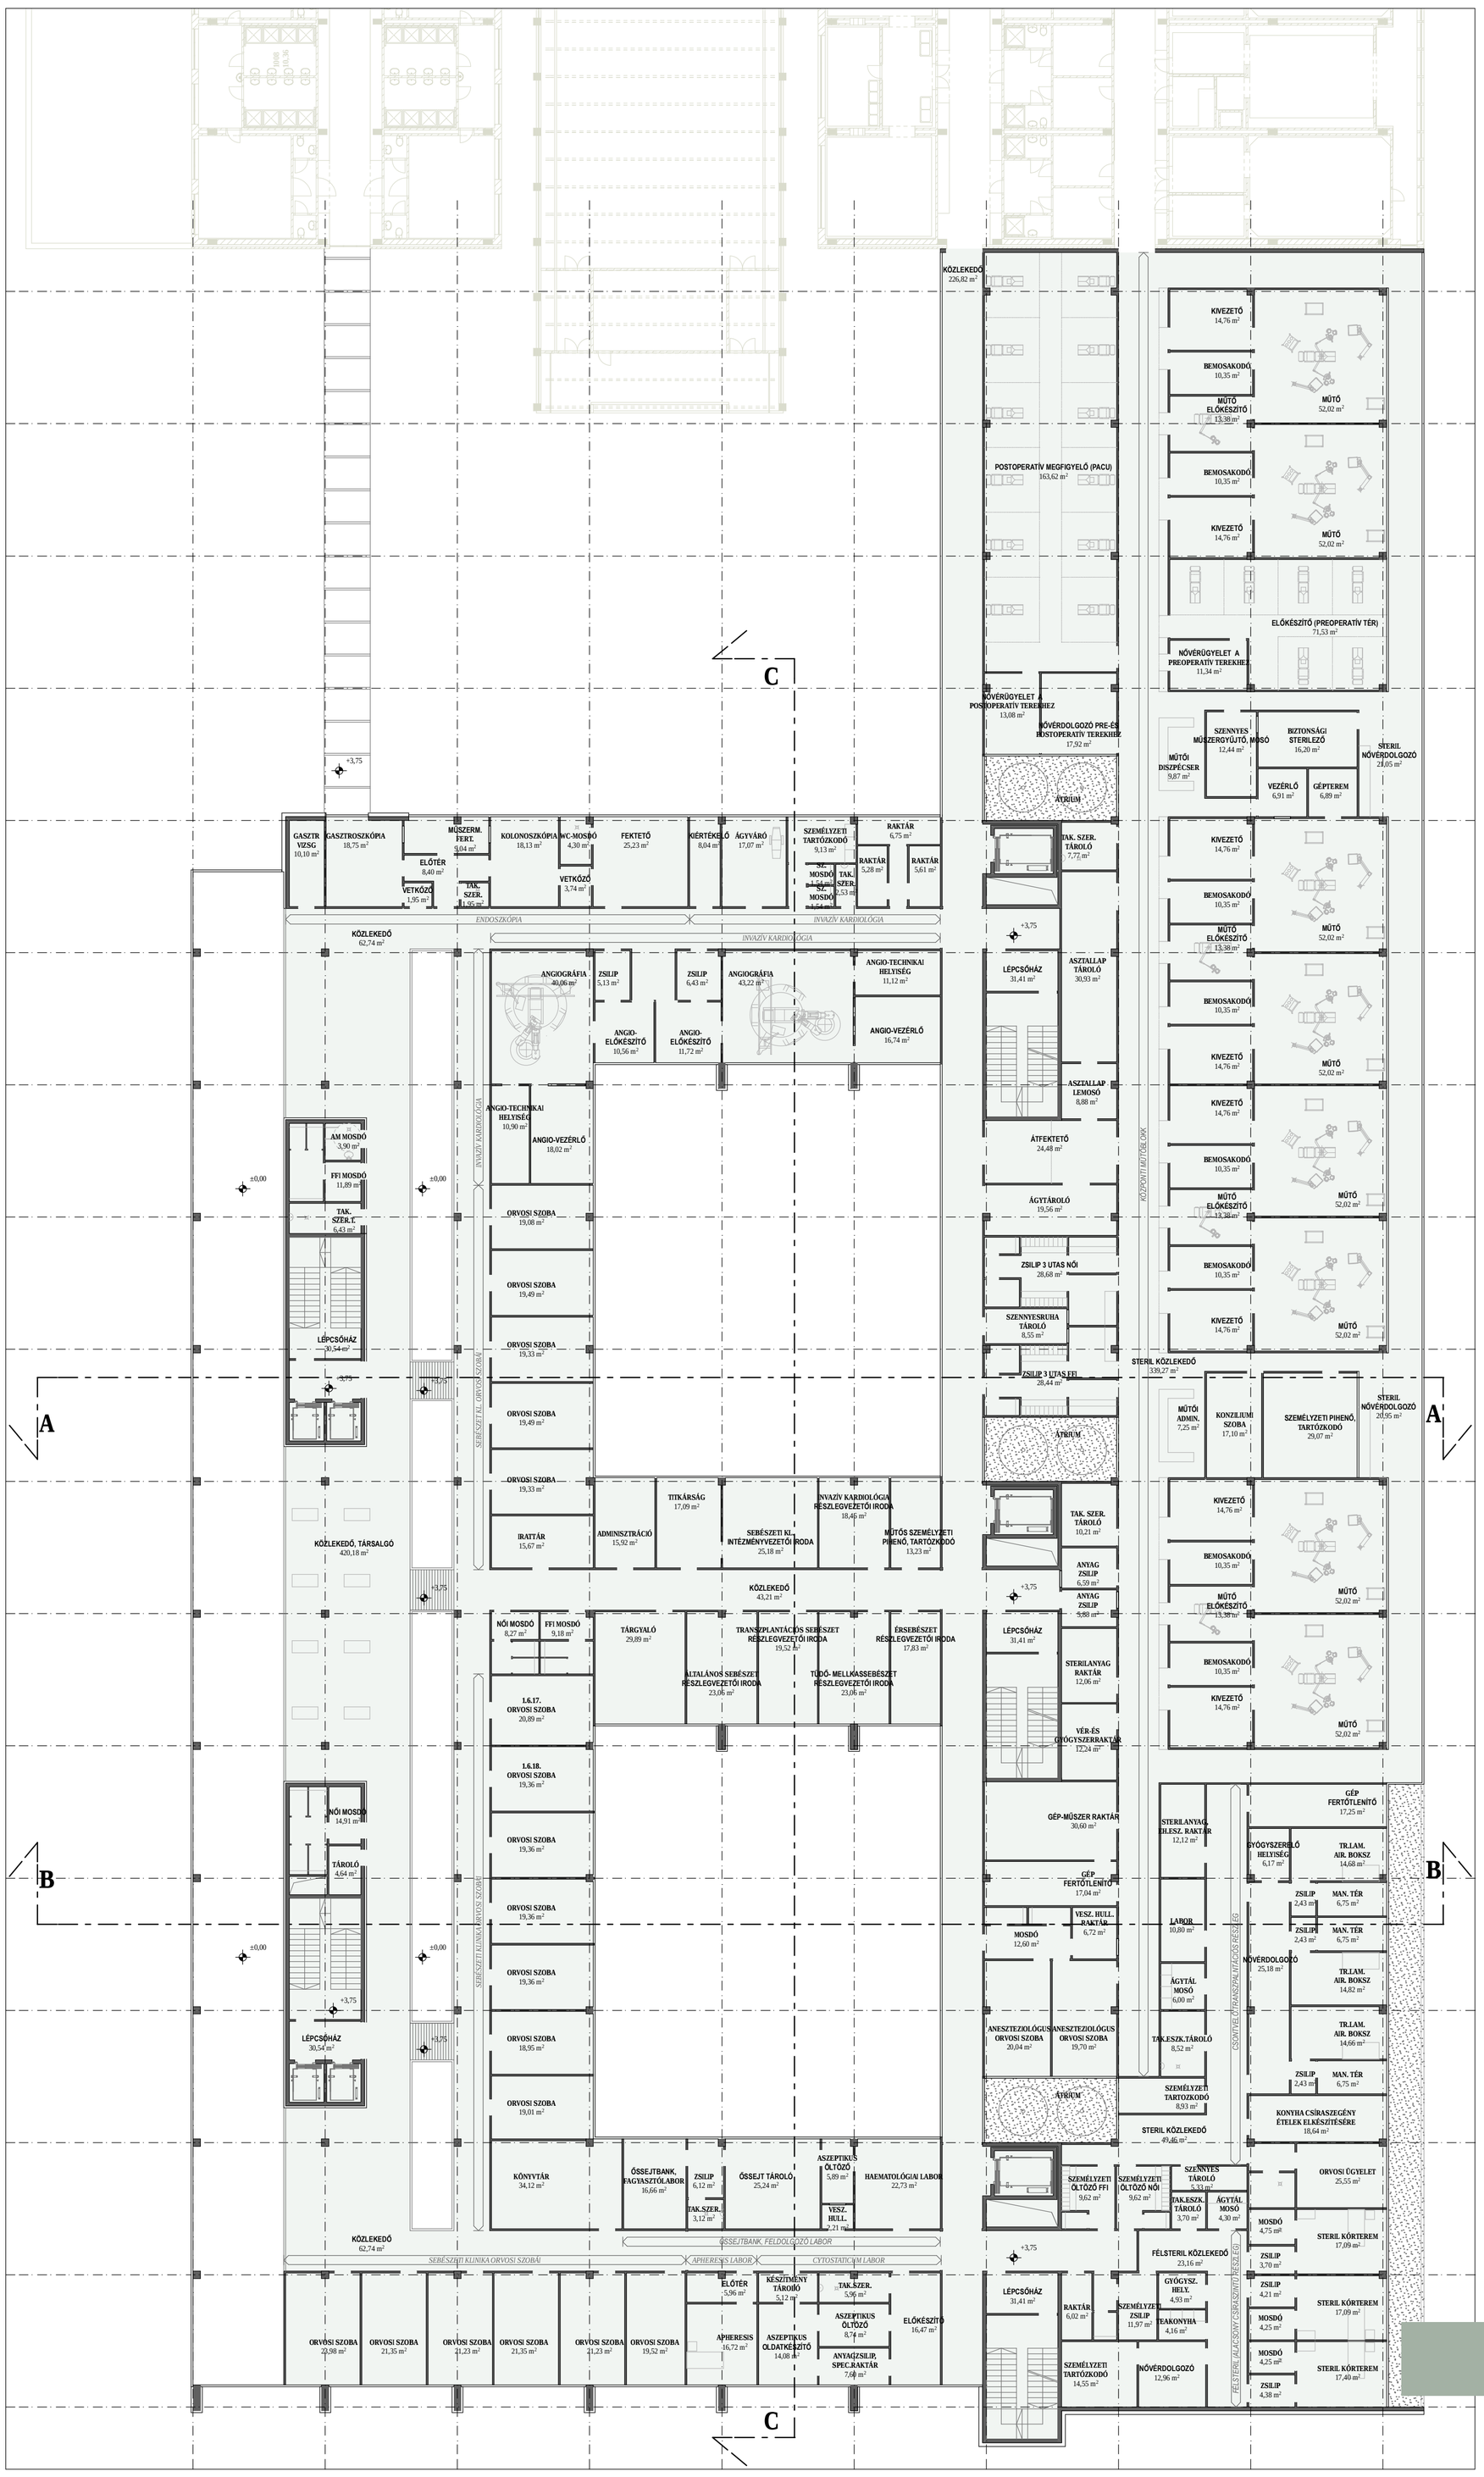

1. EMELET

ALAPRAJZ M=1:200