A-A METSZET

4. EMELET

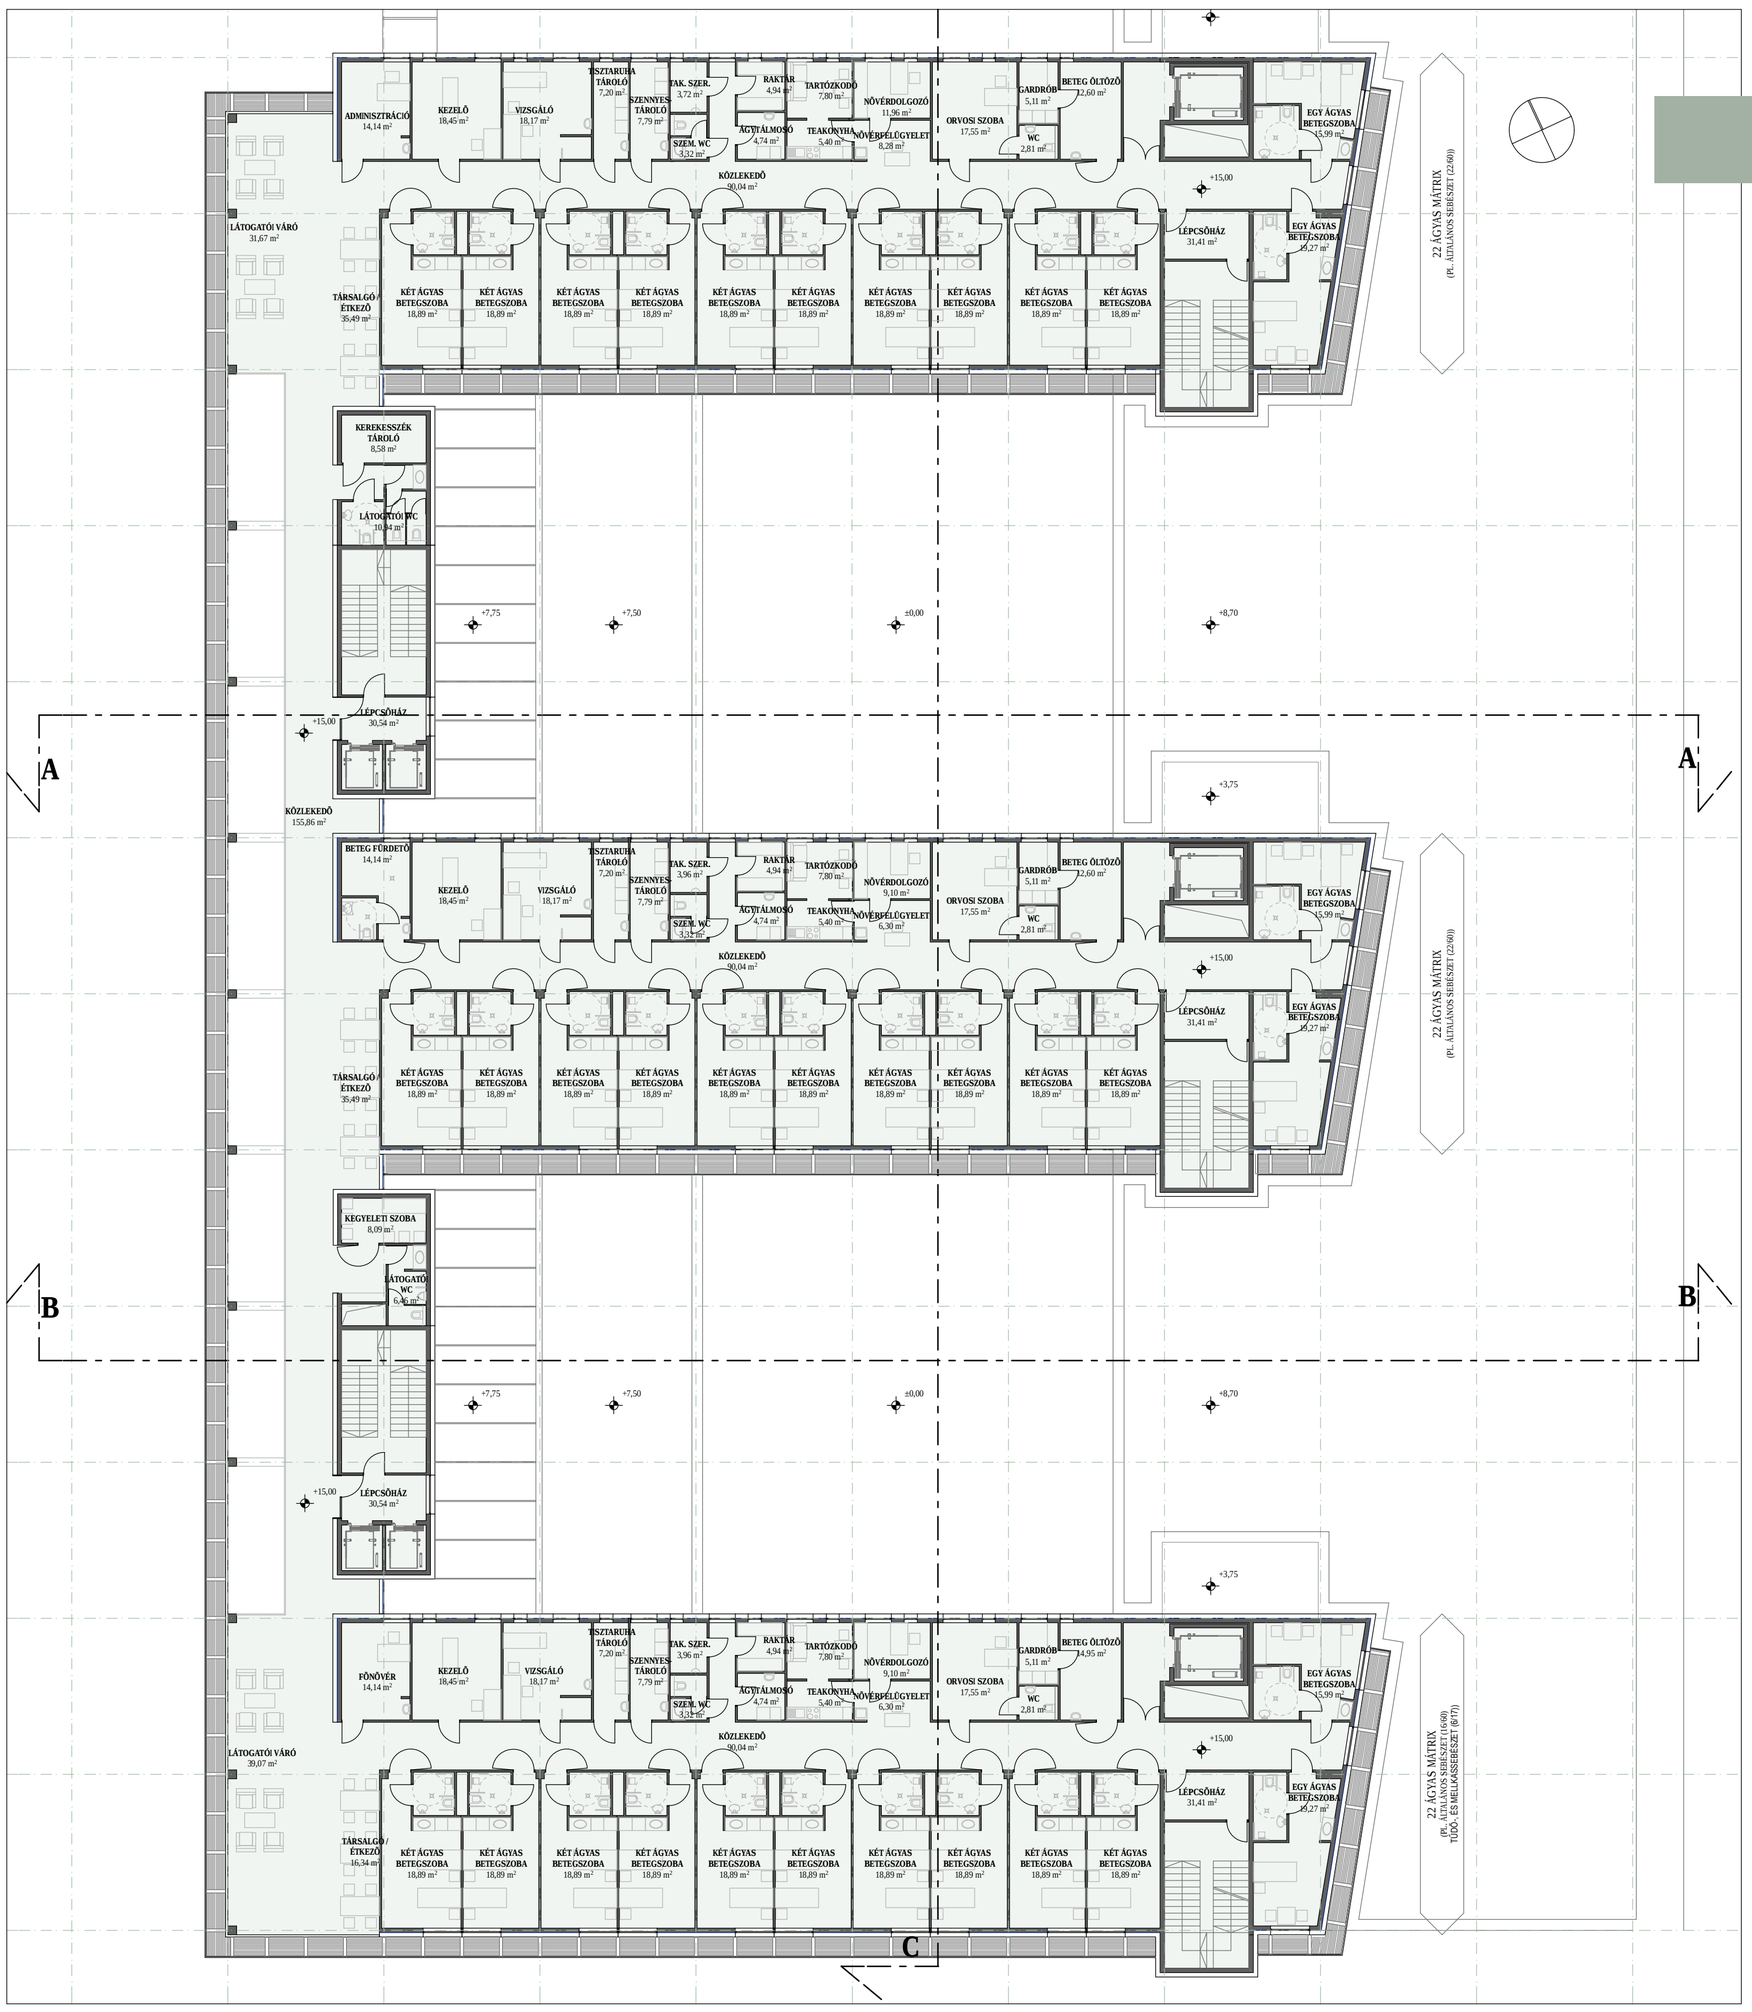

ALAPRAJZ ÉS METSZET M=1:200