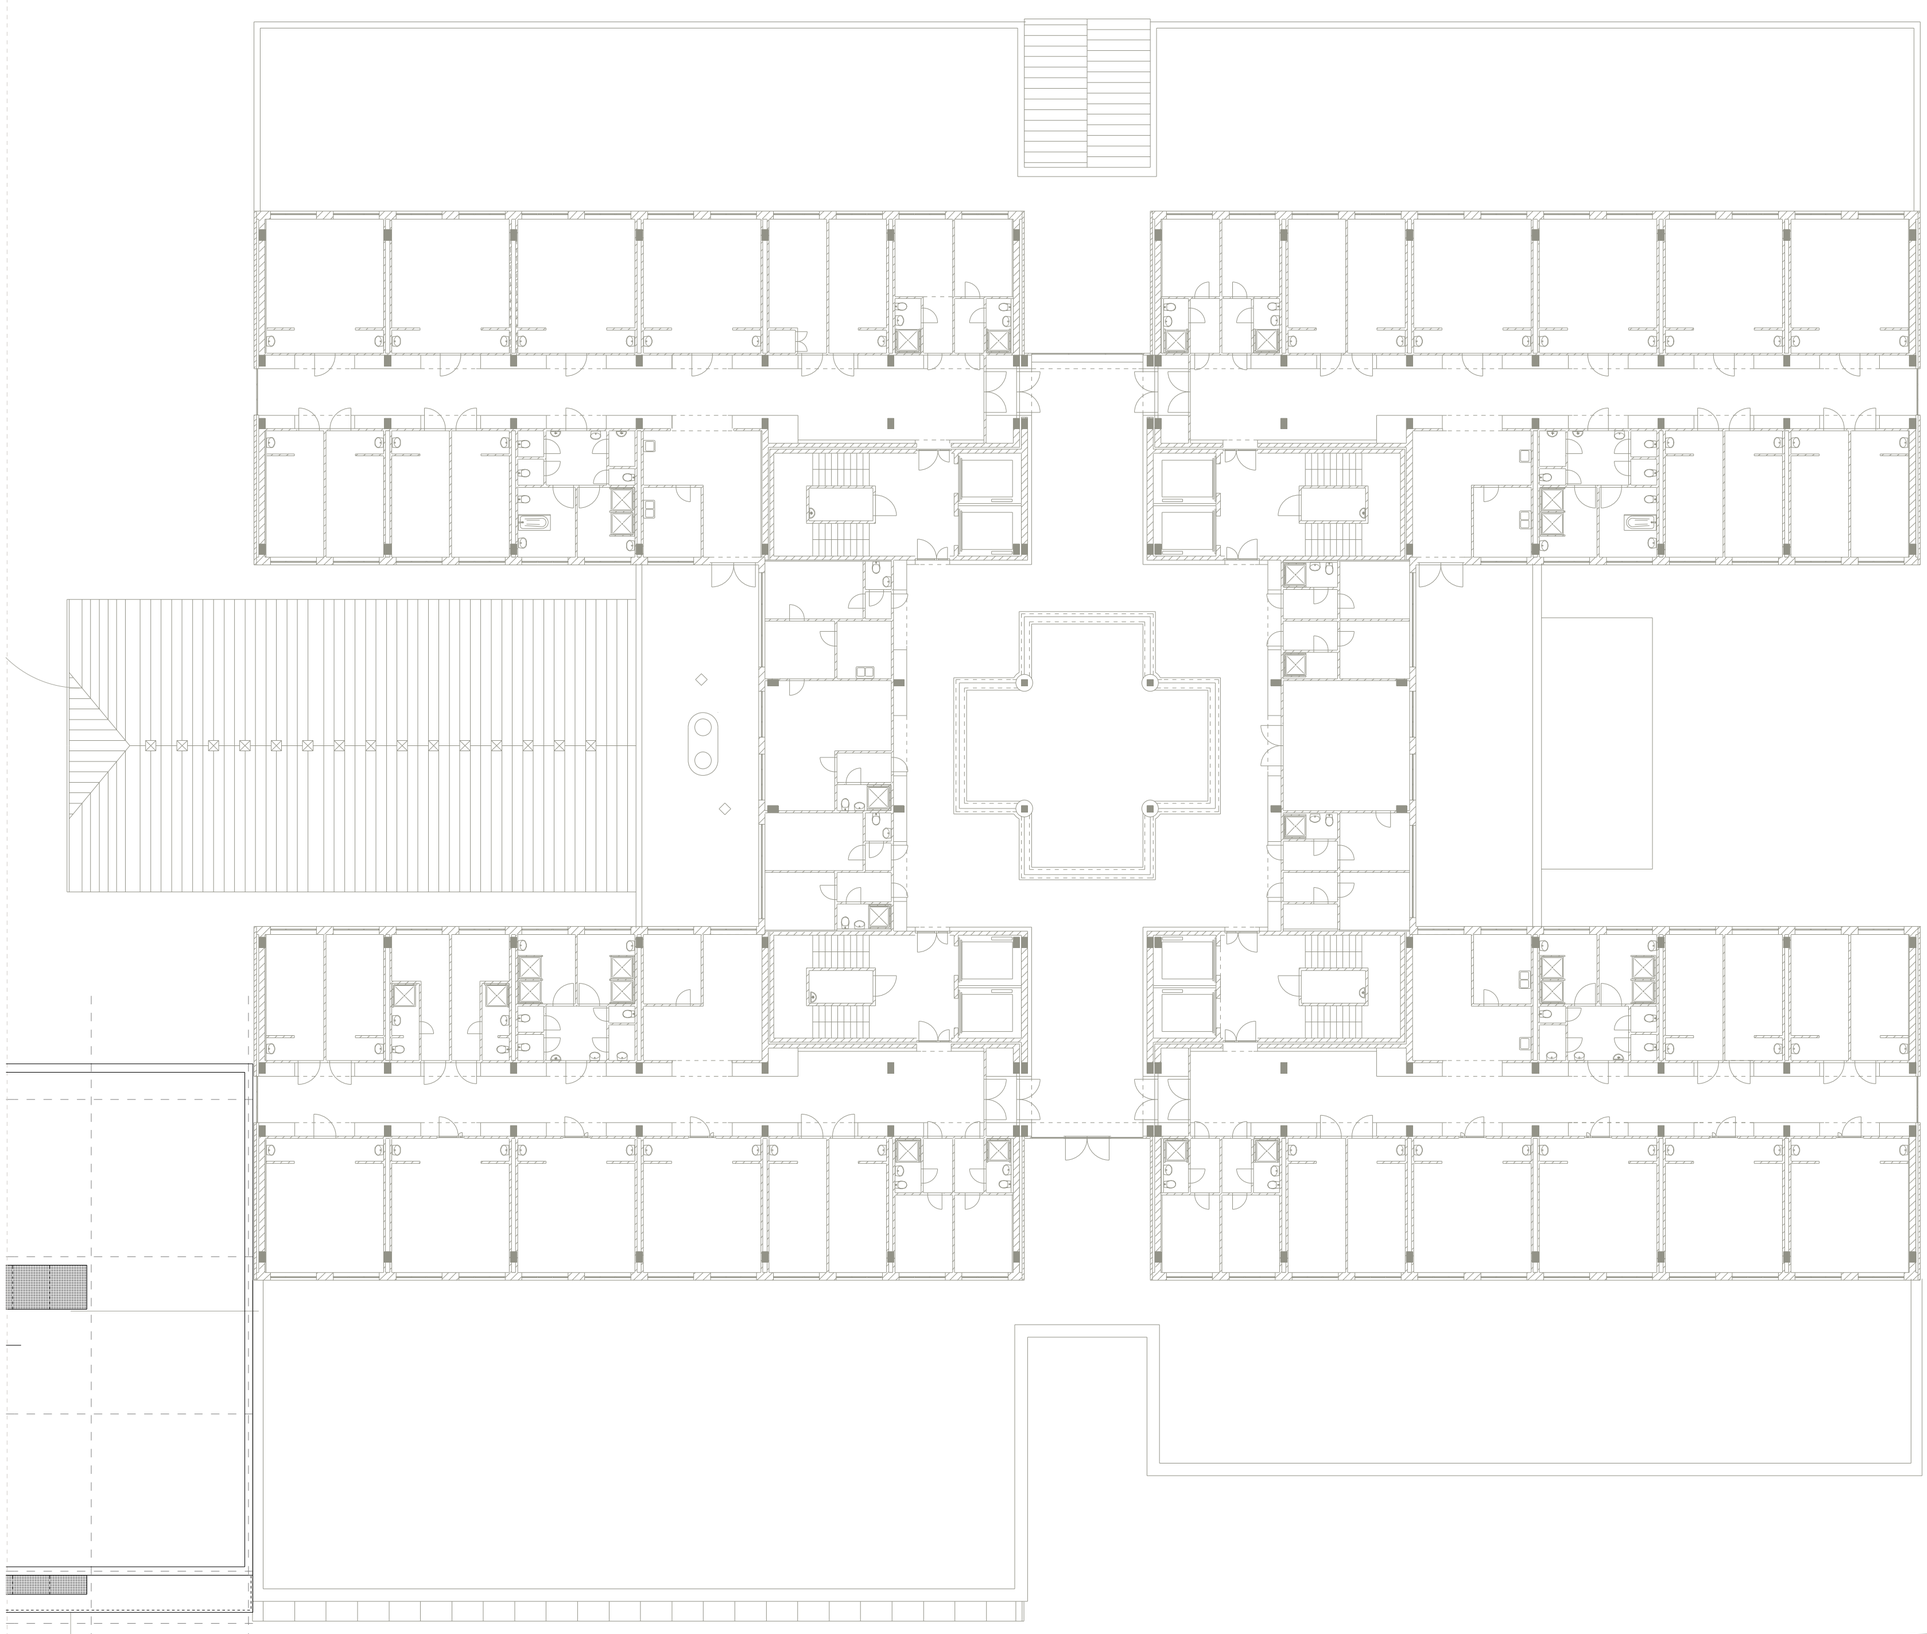

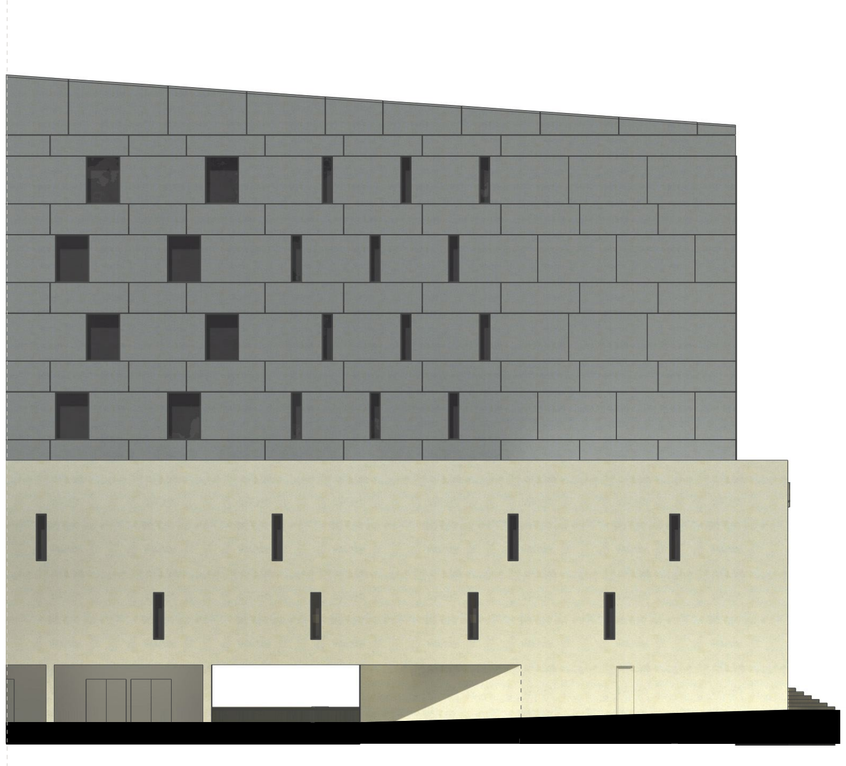

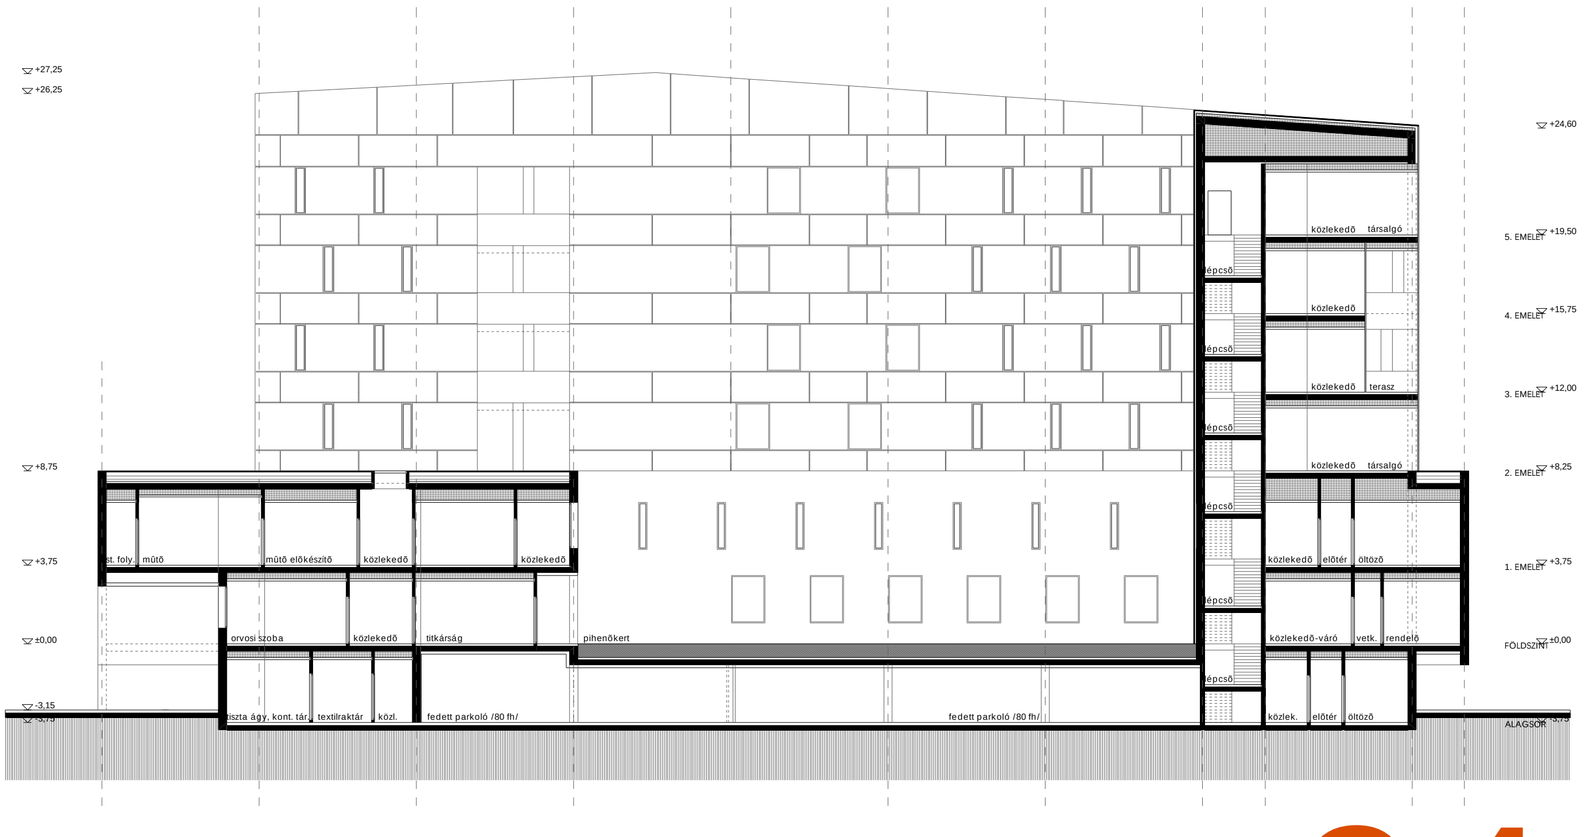

0 1 2 3 4 5 6 7 8 9 10 11 12 13 14 15 16 17 18 19 20

II-V. EMELETI ALAPRAJZ M=1:200

DÉLI ÉS ÉSZAKI HOMLOKZAT M=1:200

04 B