

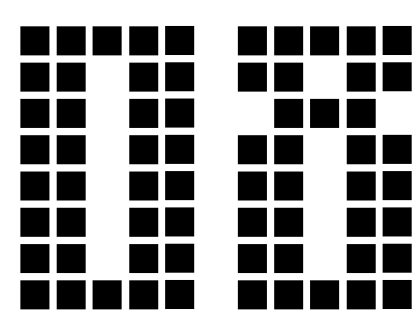


szeged város építészeti tervpályázat metszet homlokzat m 1/200

Kávéria_sgt.

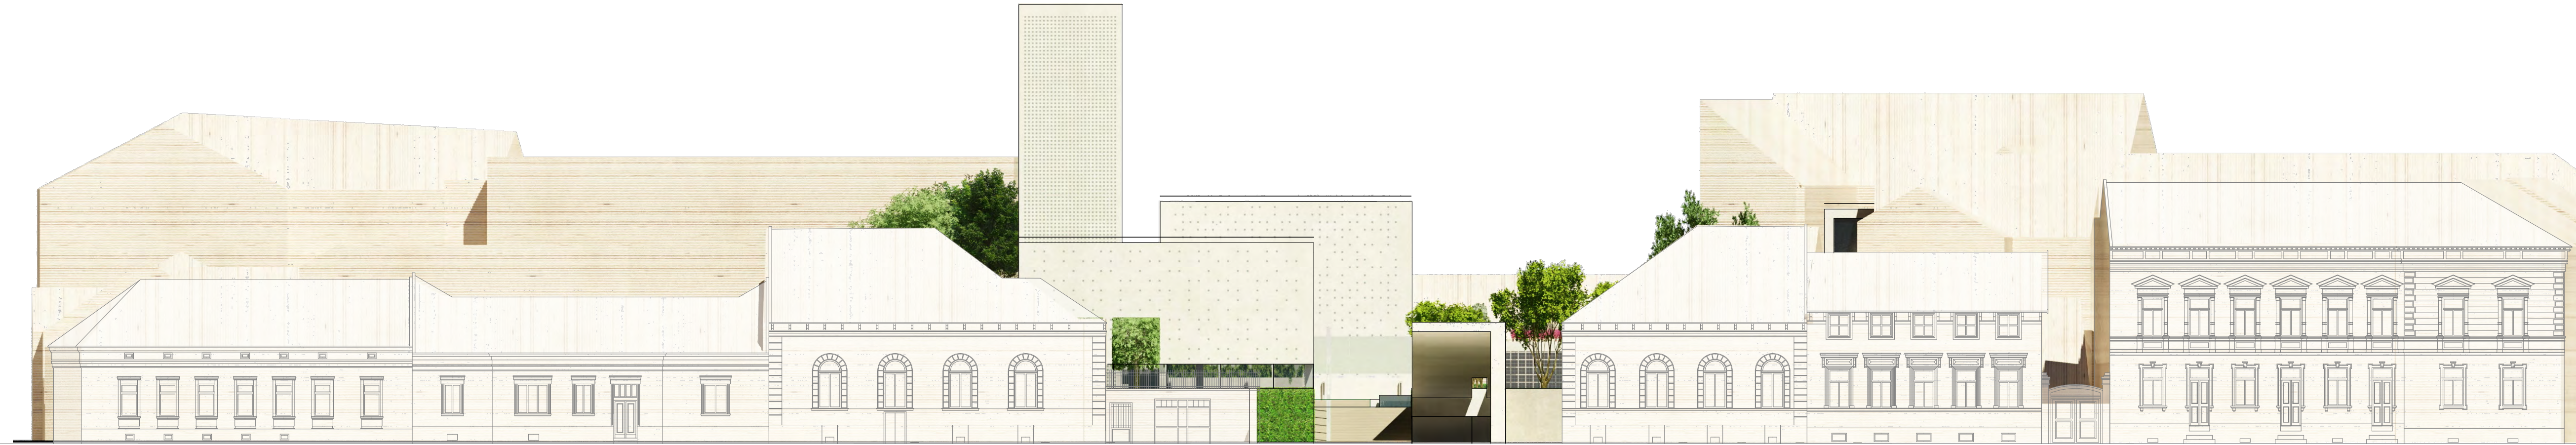


4_4_metszet _London krt.

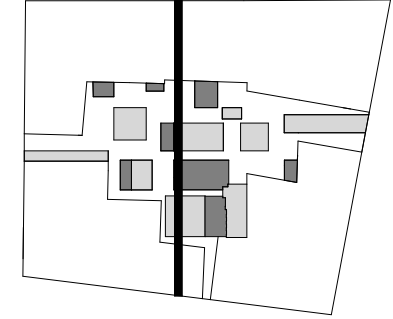

_Jósika utca

3_3_metszet _Jósika utca

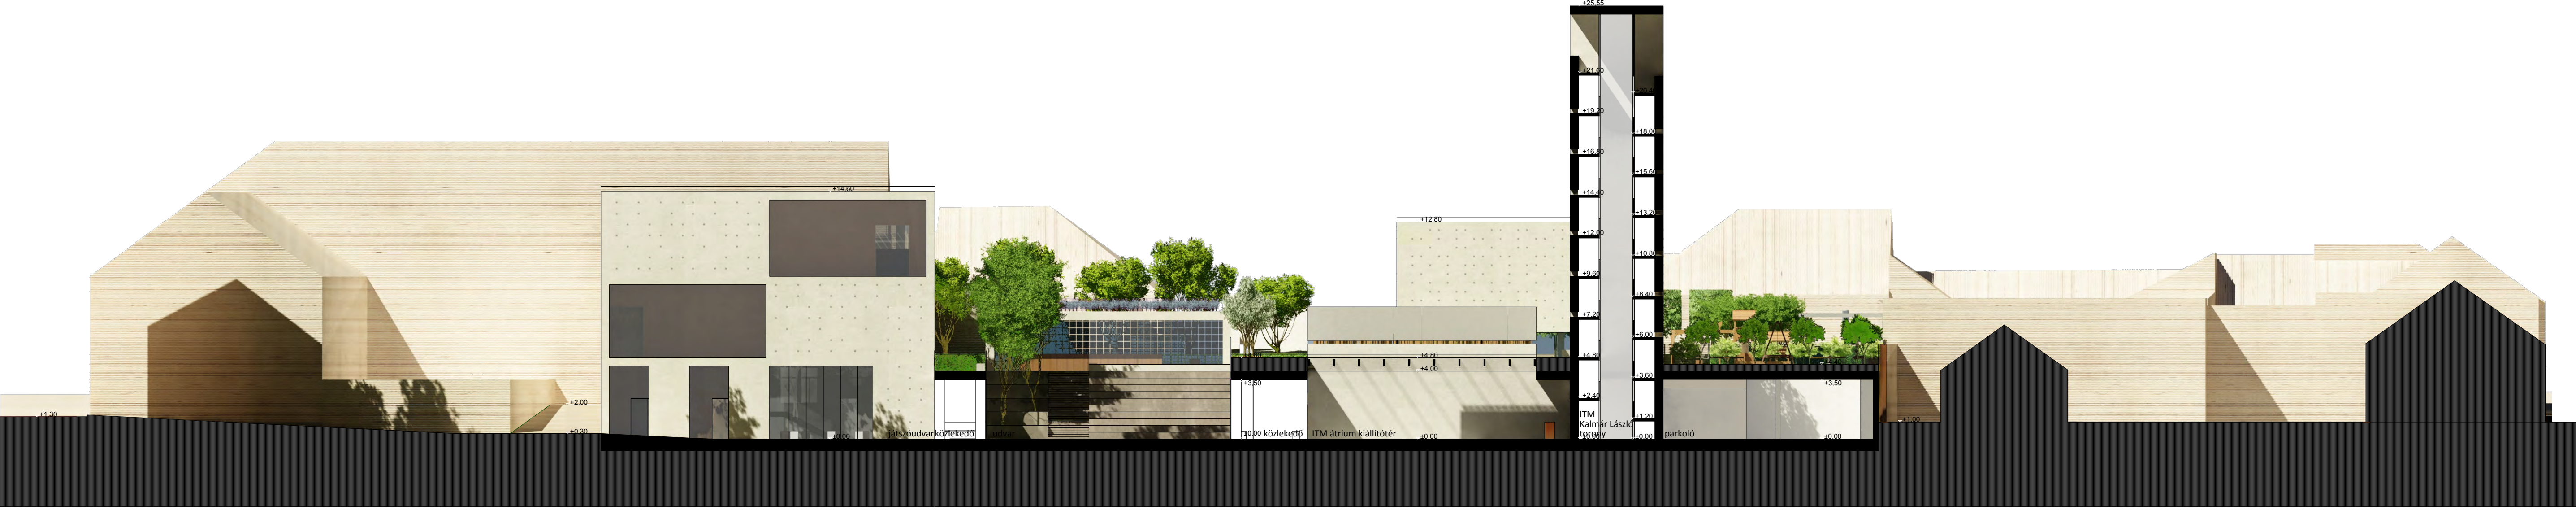

_London krt.