




TERÜLETHASZNÁLATI ÁBRÁK

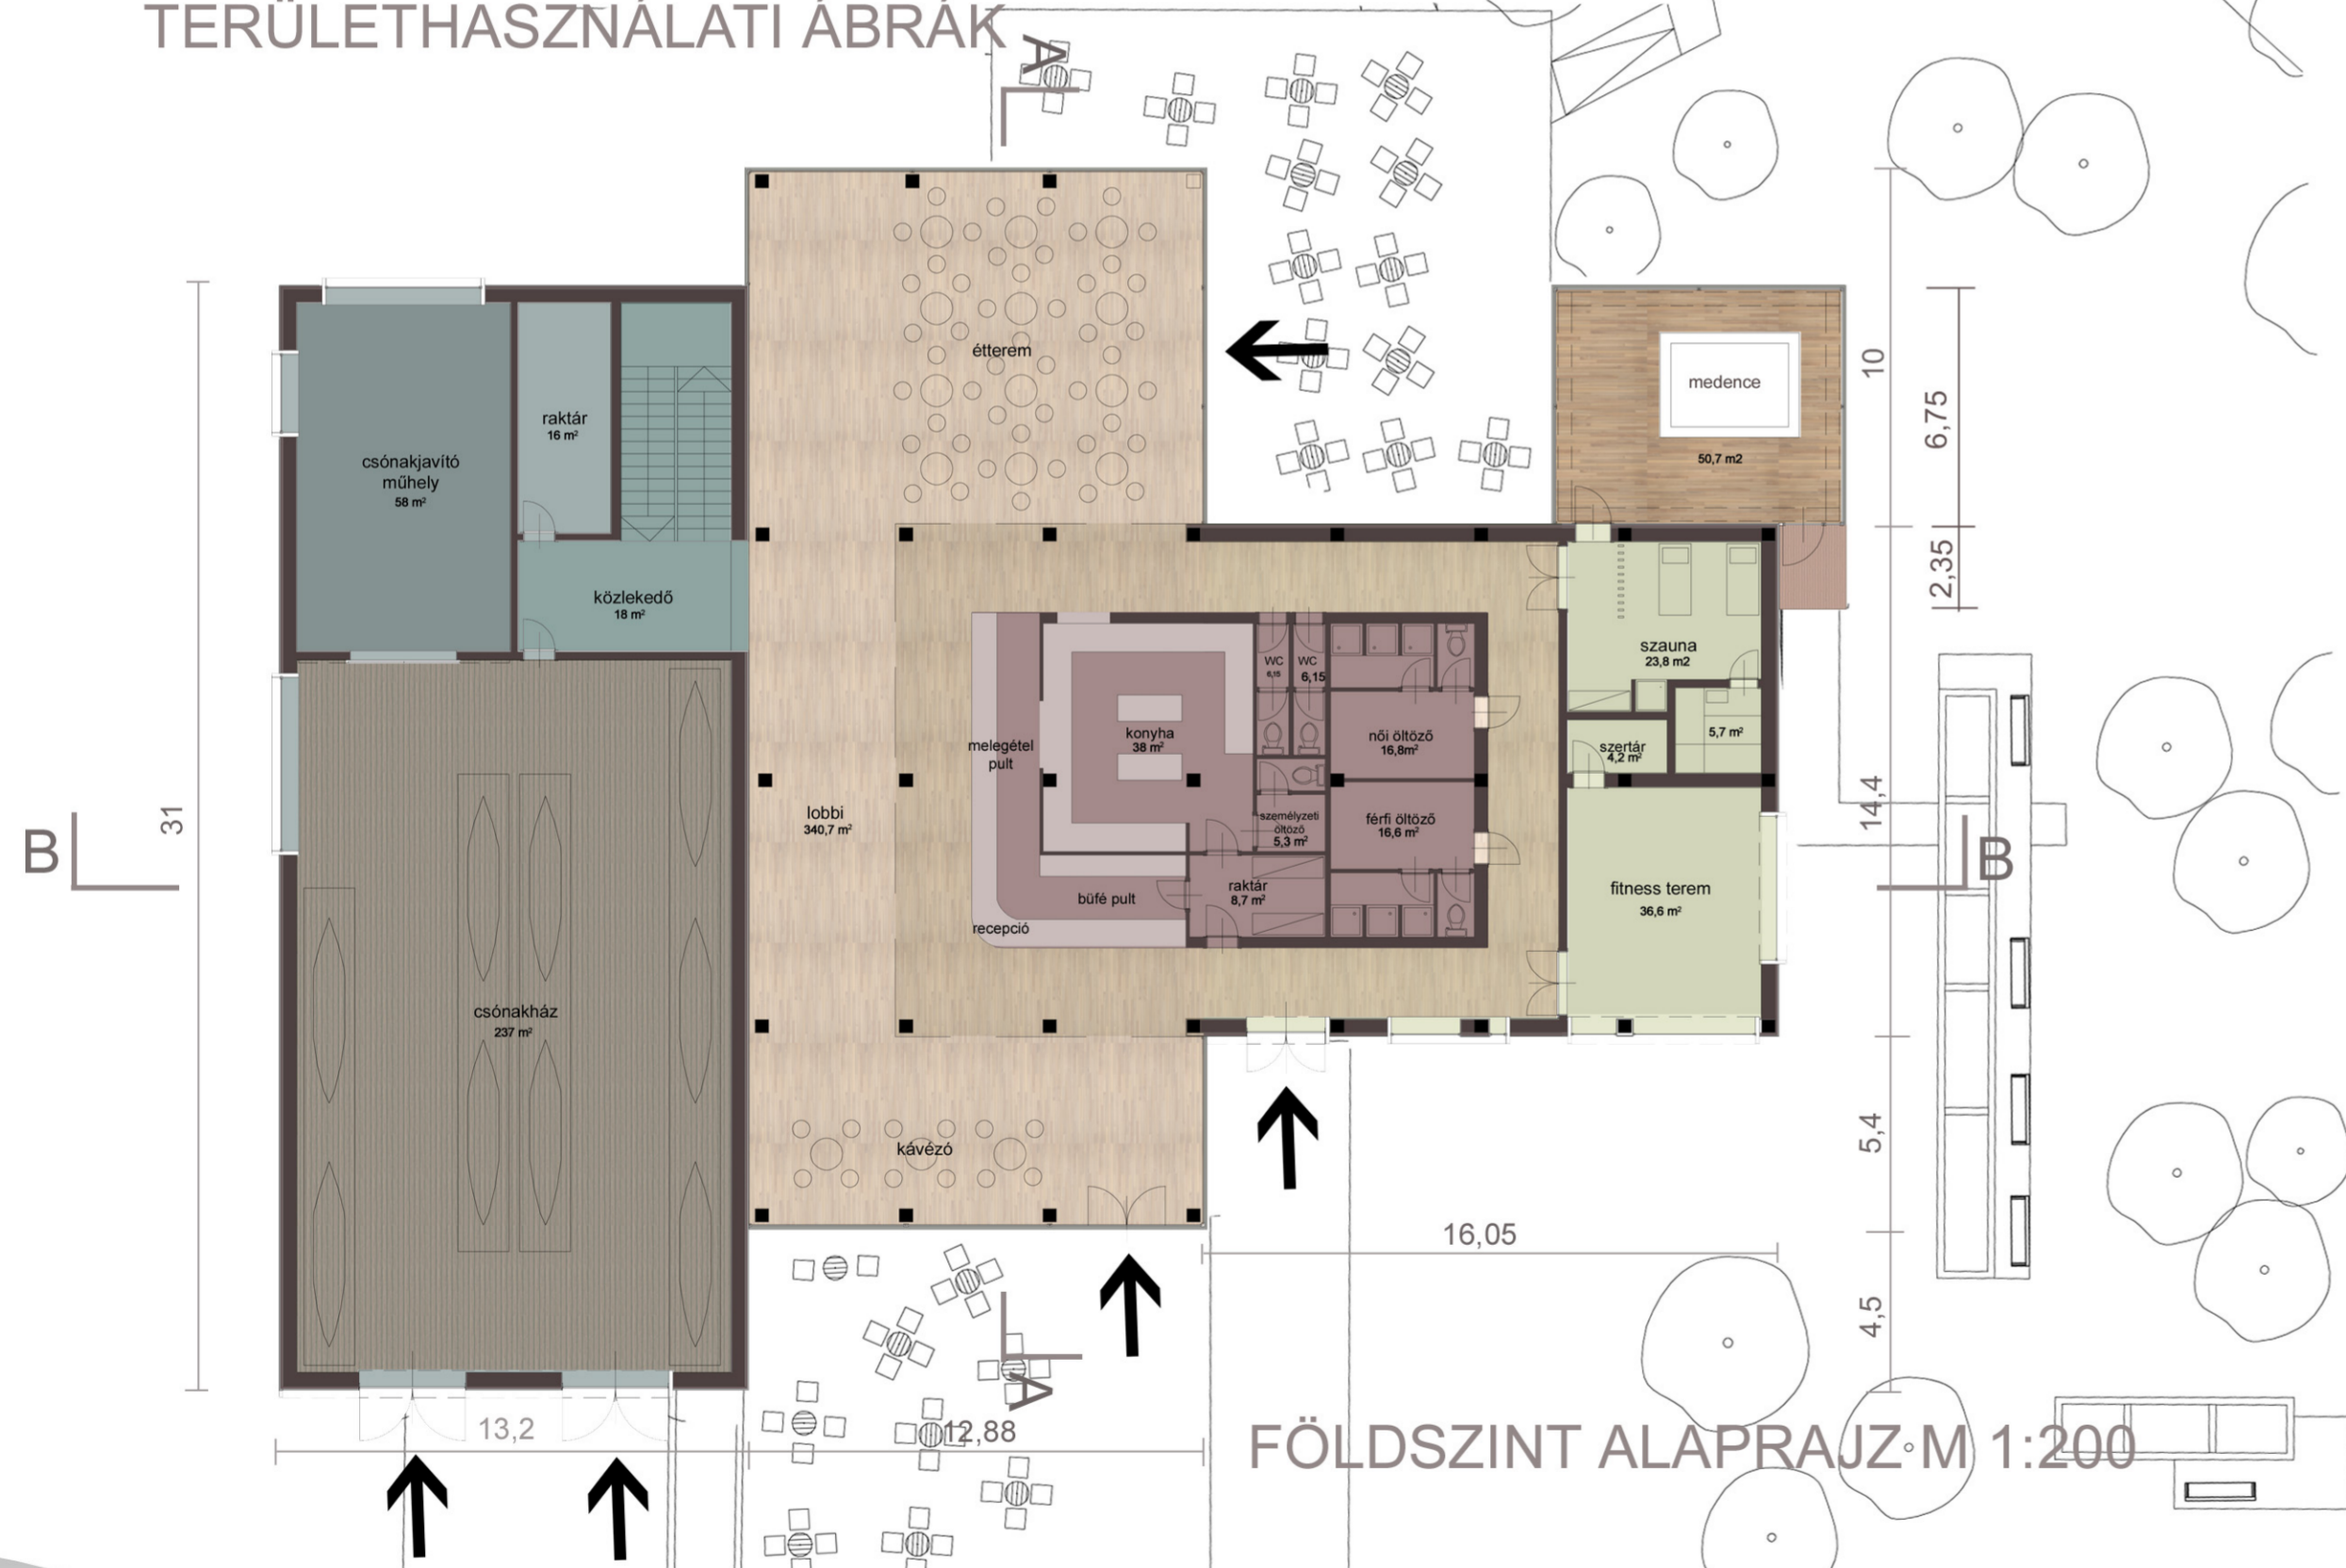


FÖLDSZINT ALAPRAJZ M 1:200

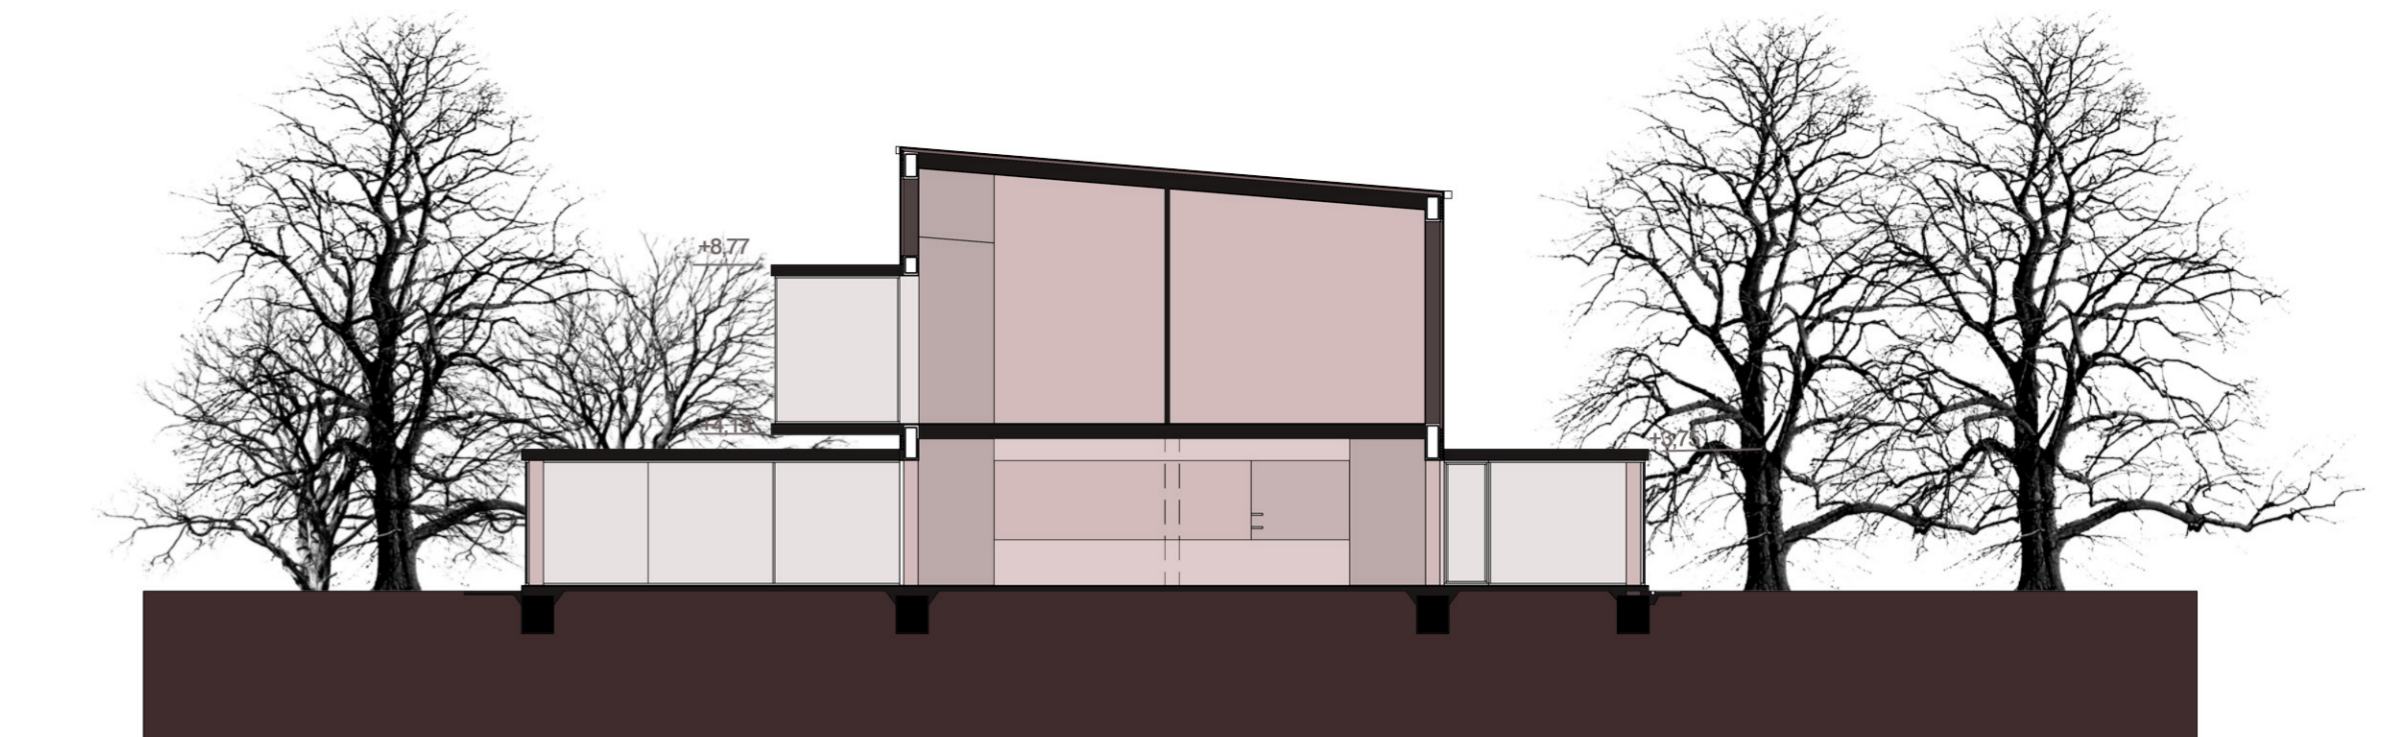

A-A METSZET

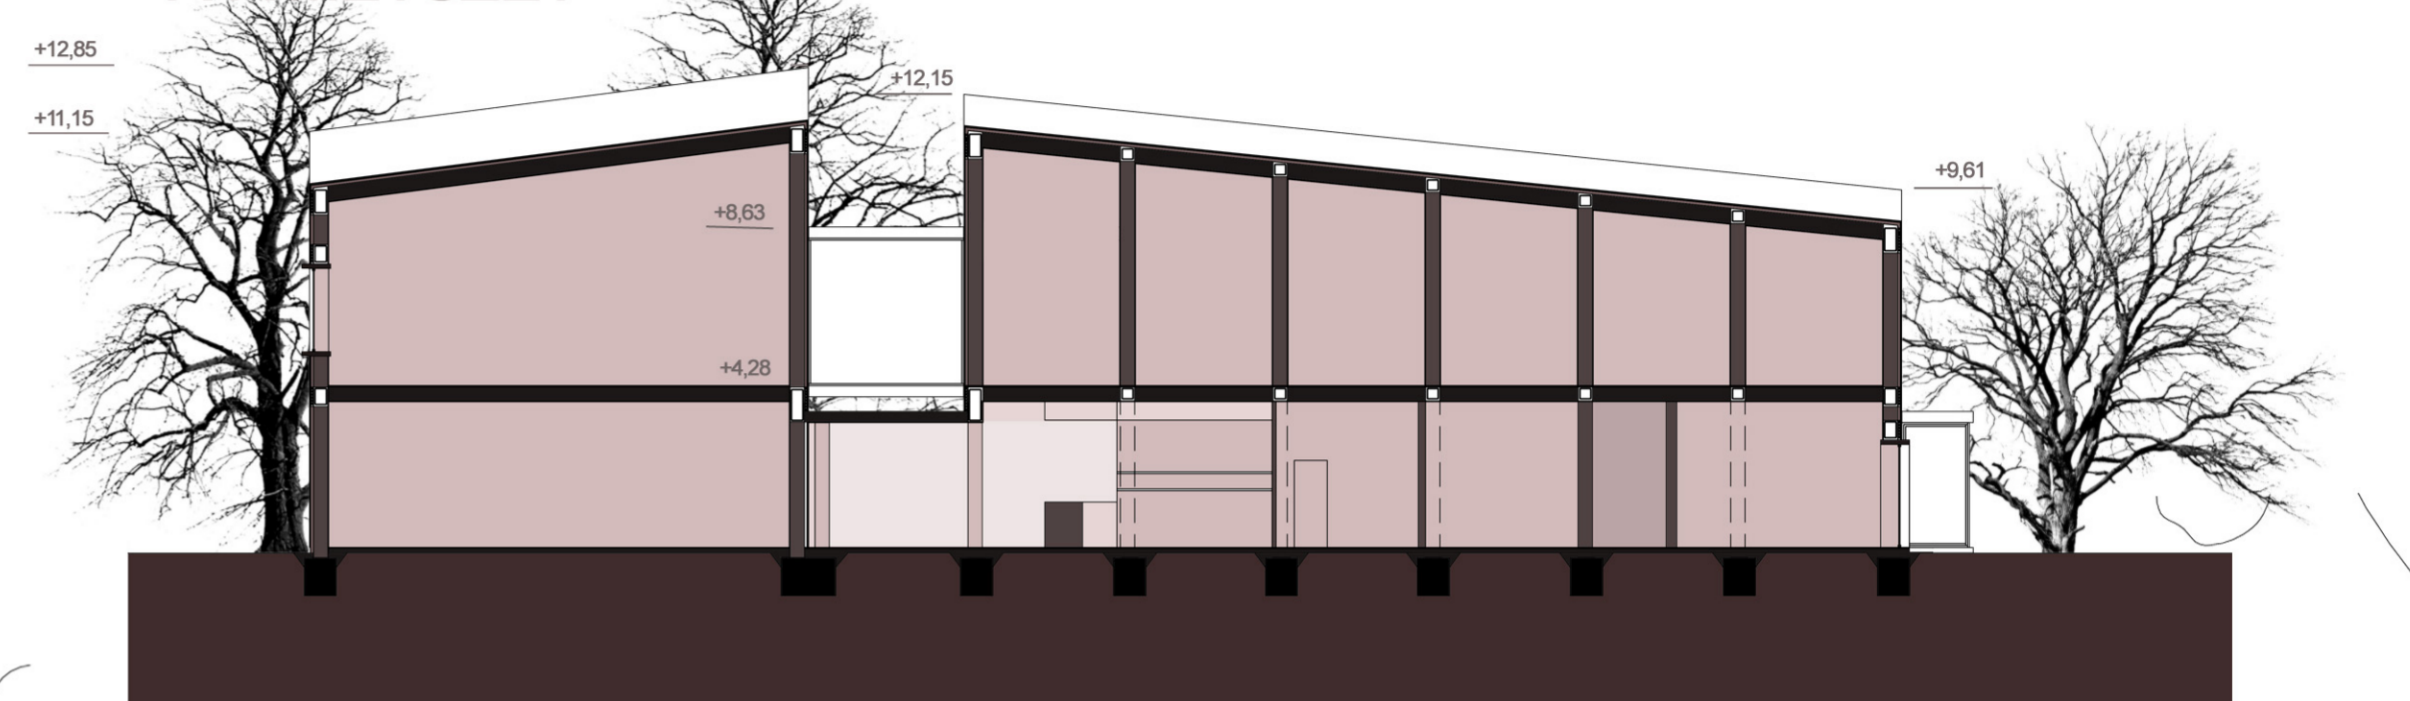

B-B METSZET

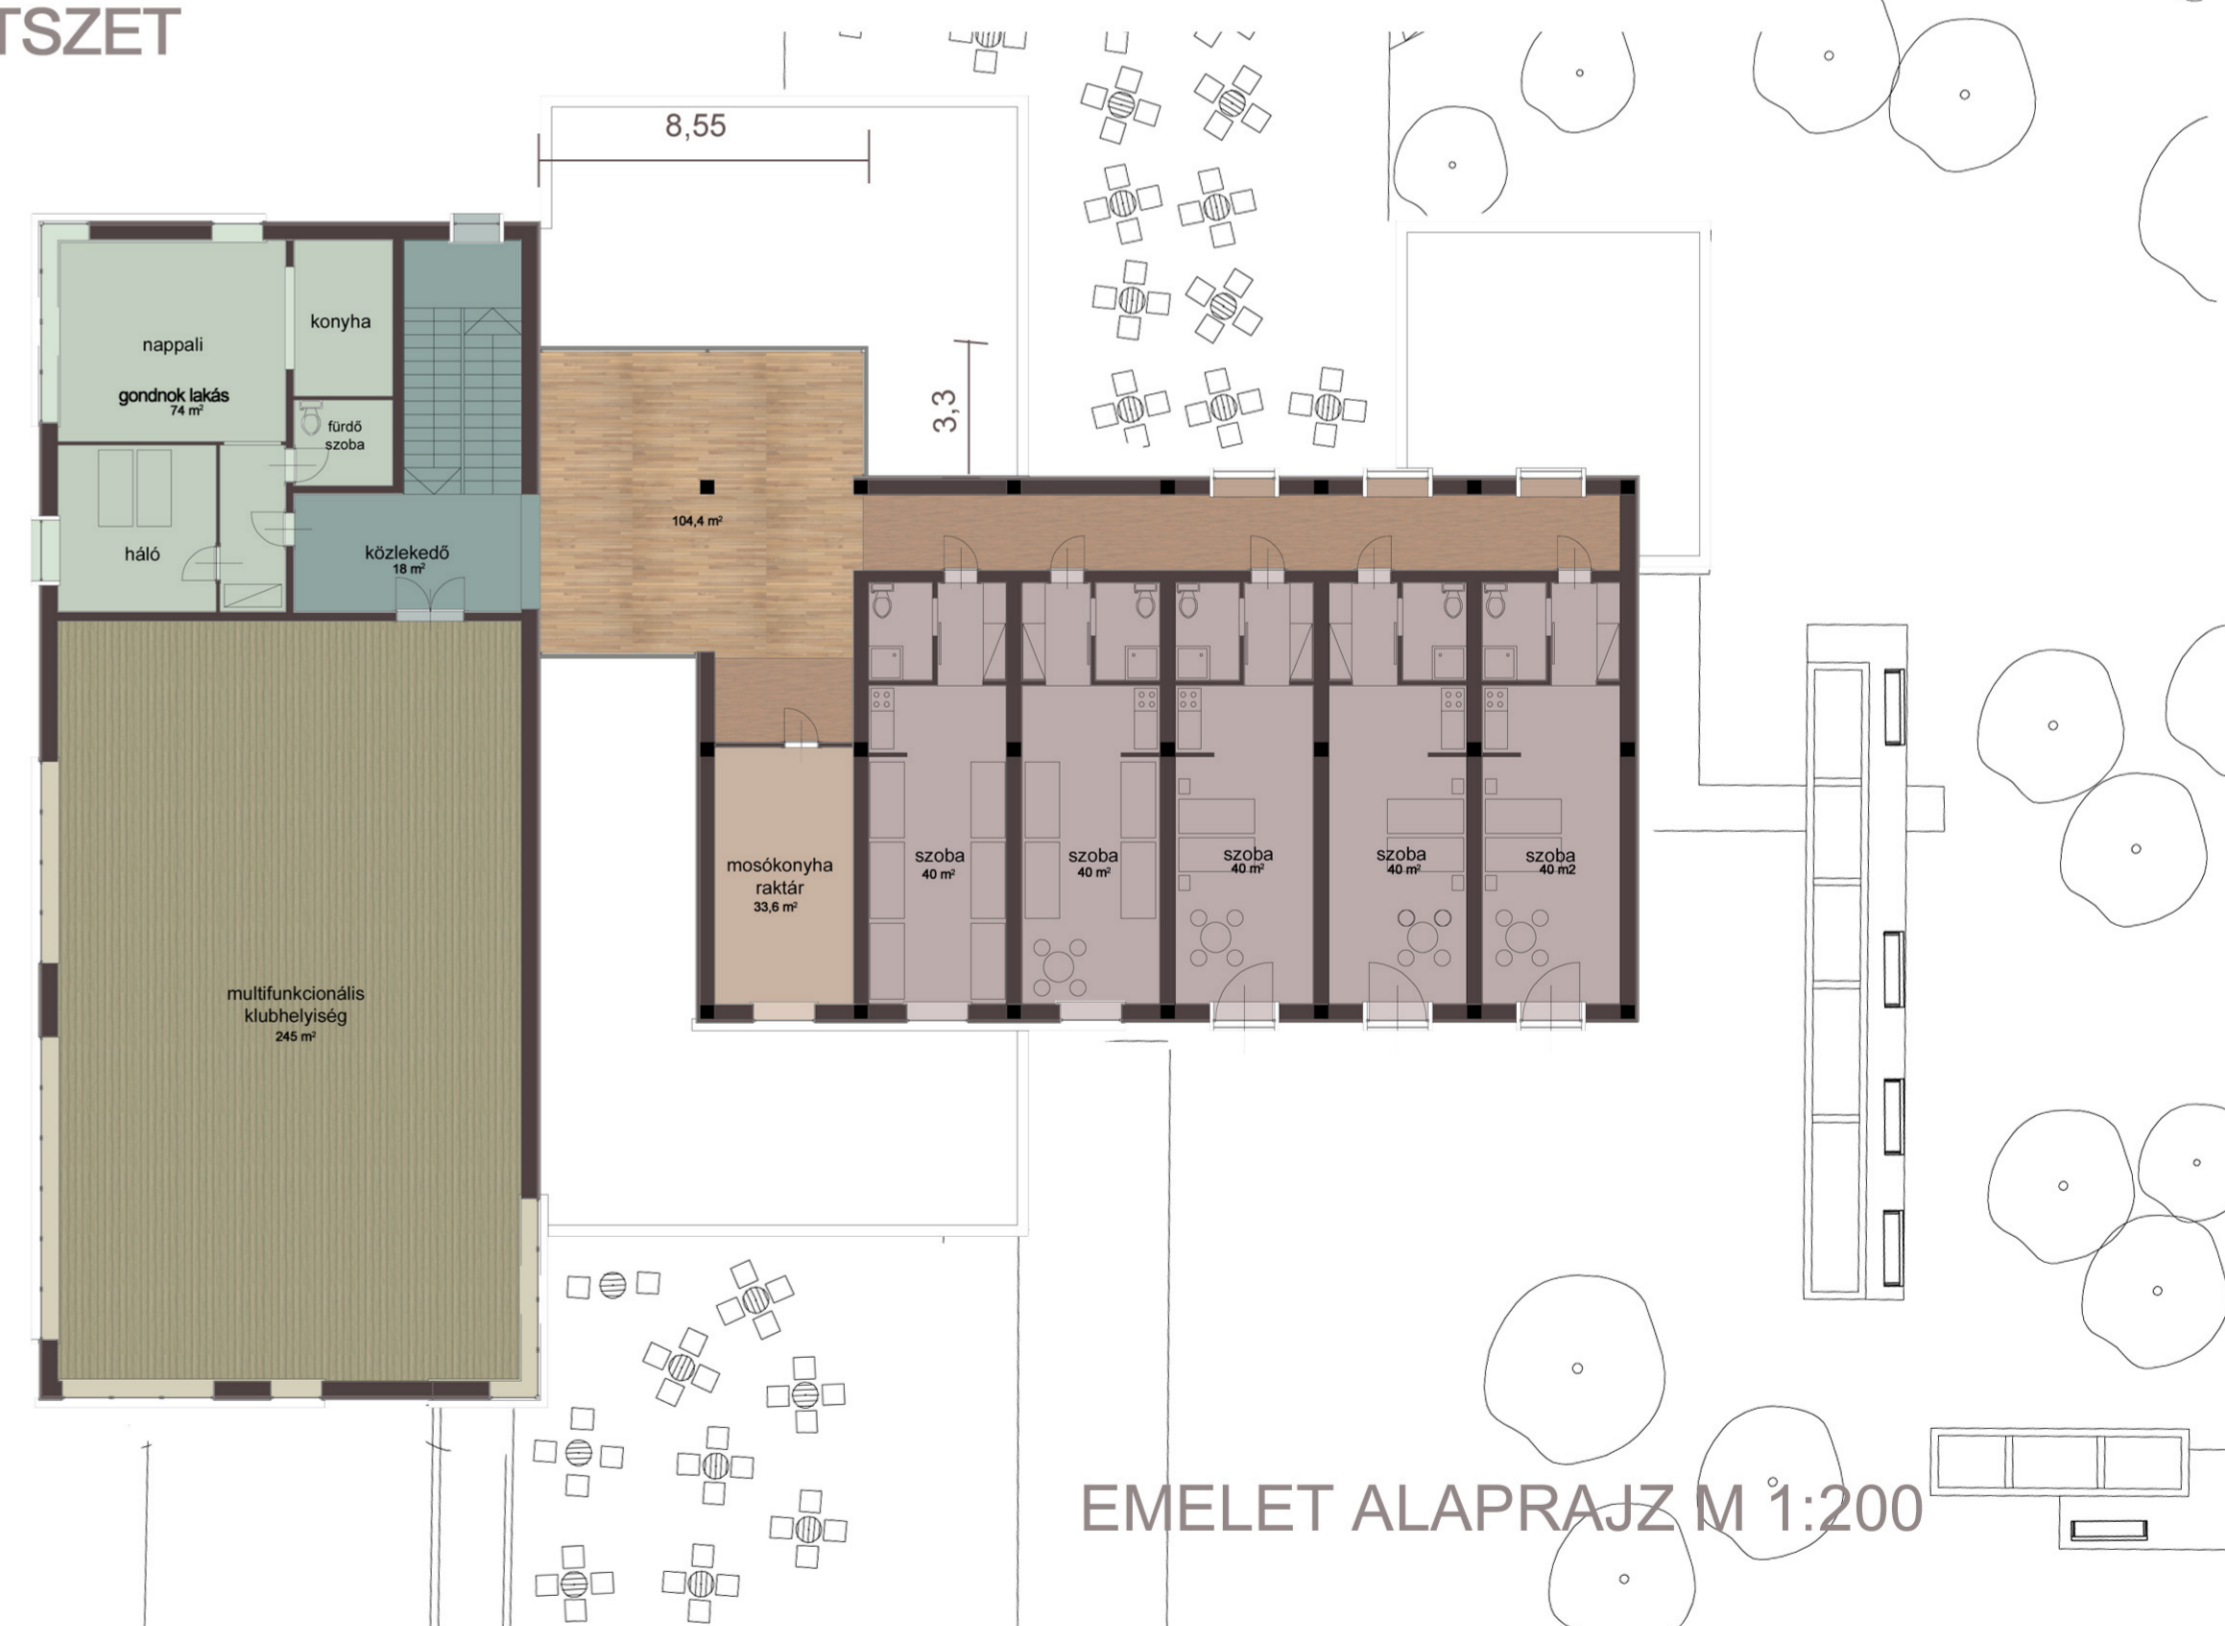

EMELET ALAPRAJZ M 1:200

Esztergom Prímás-sziget, Bottyán híd és Lépcsős híd közötti szakaszának megújítása

“LÉPCSŐS HÍD”

CSÓNAKHÁZ ÉS TURISTASZÁLLÓ

M=1:200

