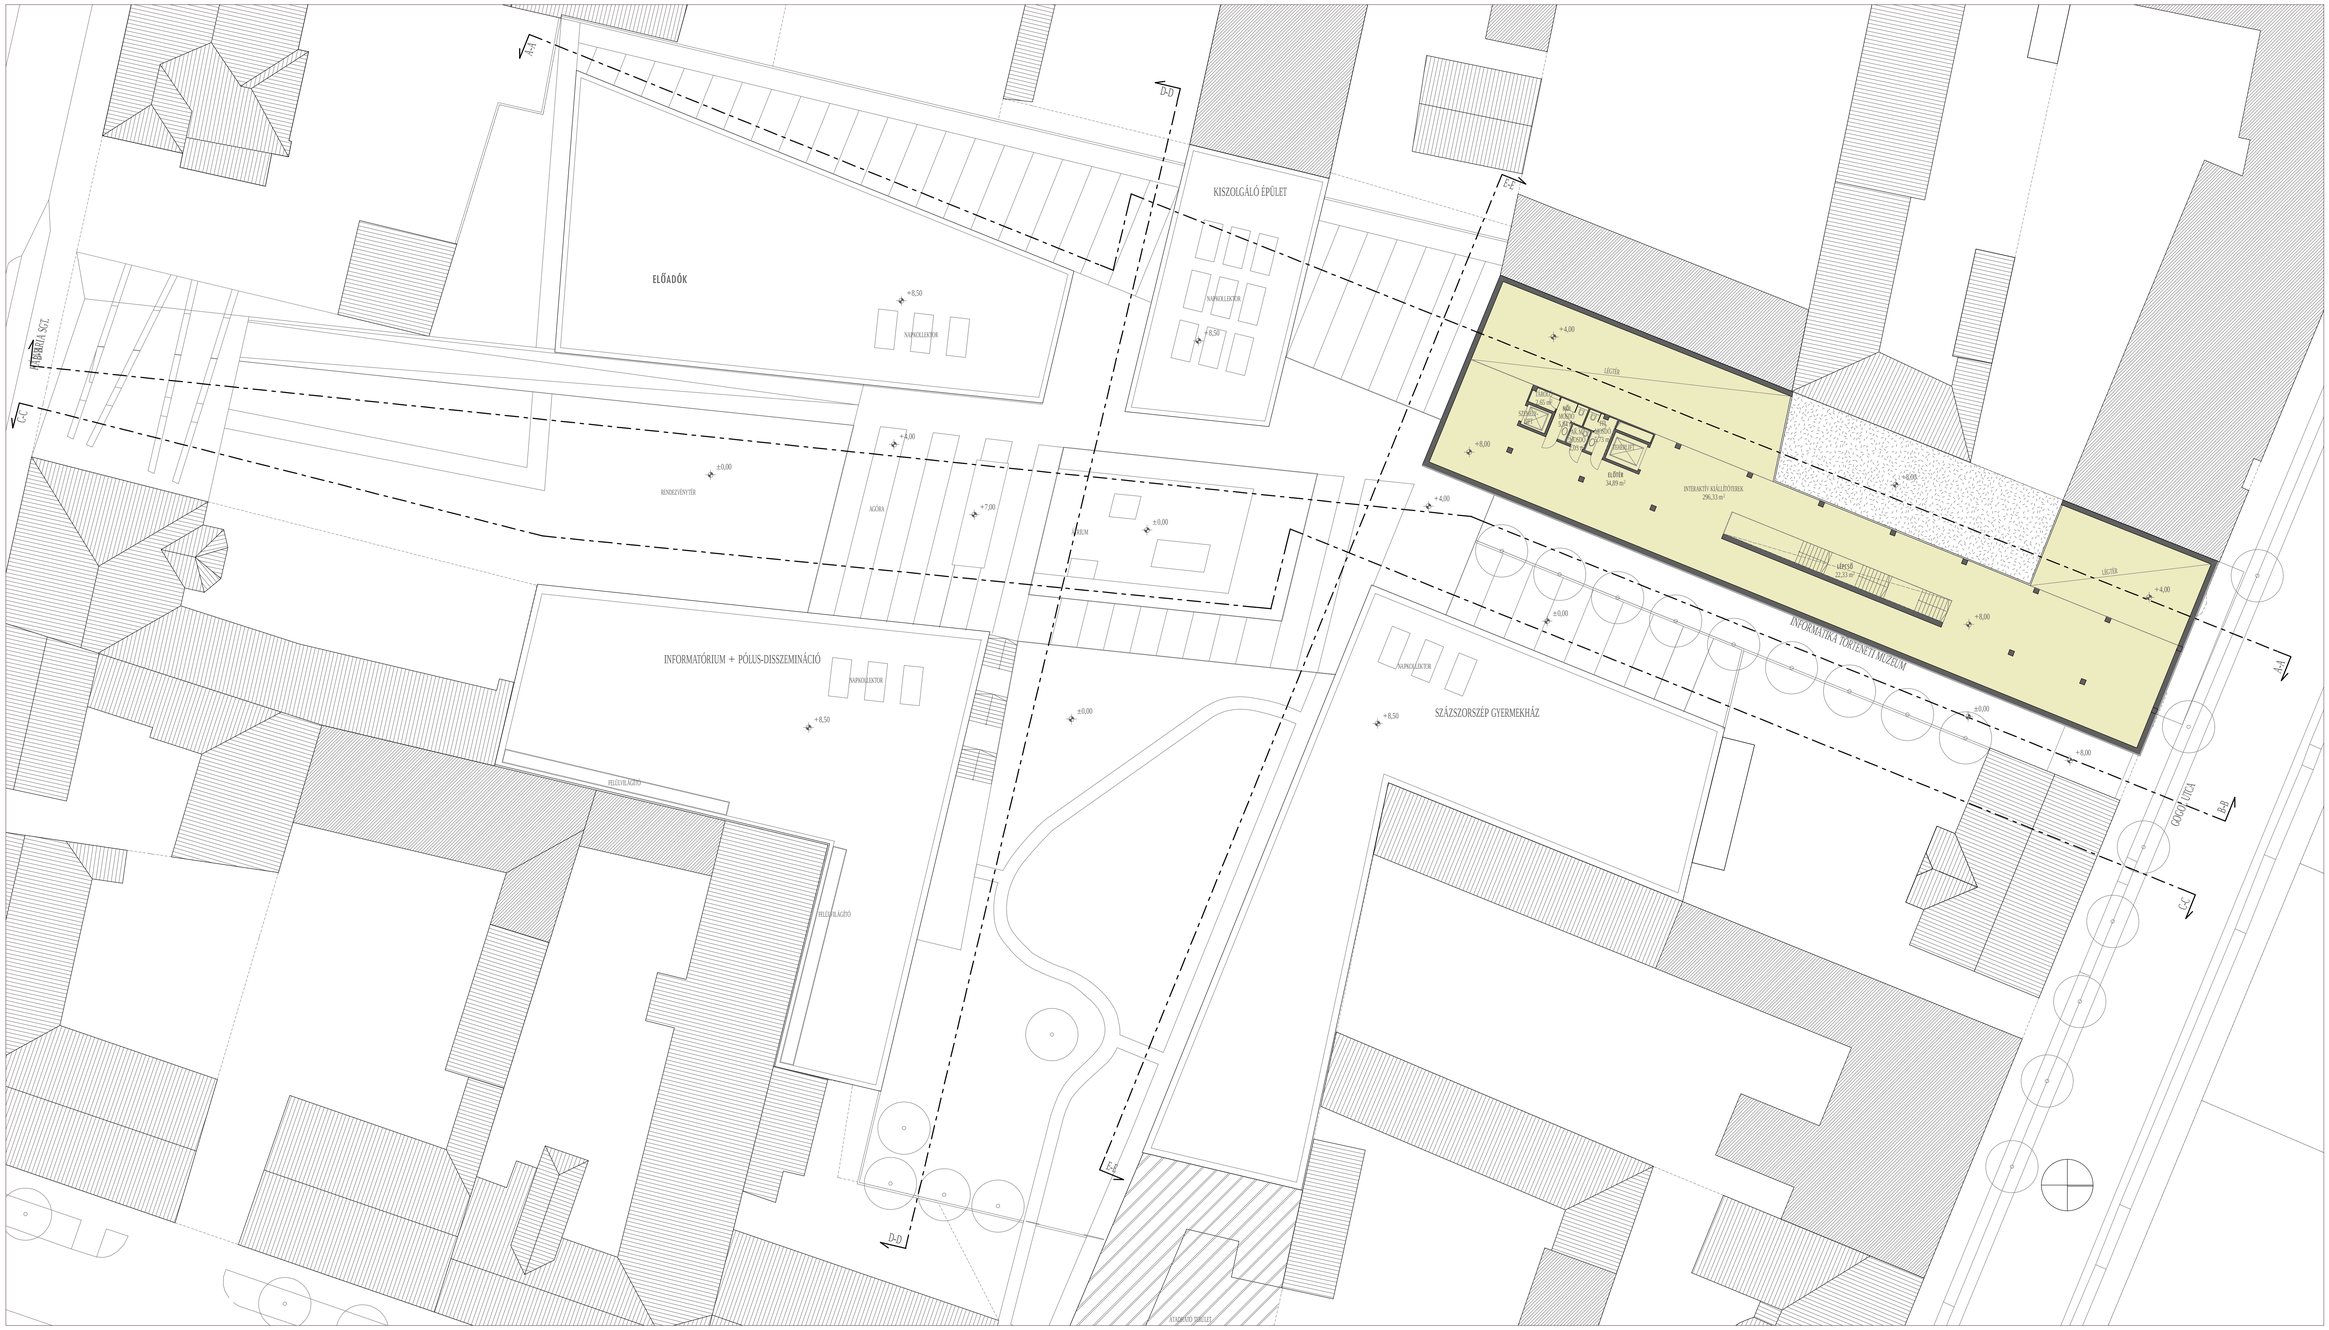

Szeged Agóra Pólus - Tervpályázat

2. emeleti alaprajz m 1:200

1234**5**678