





A-A METSZET M 1:200



AZ ÉPÜLET HÁTULJÁTÓL RÁMPA VEZET LE A SZABADTÉRI SZÍNPADHOZ

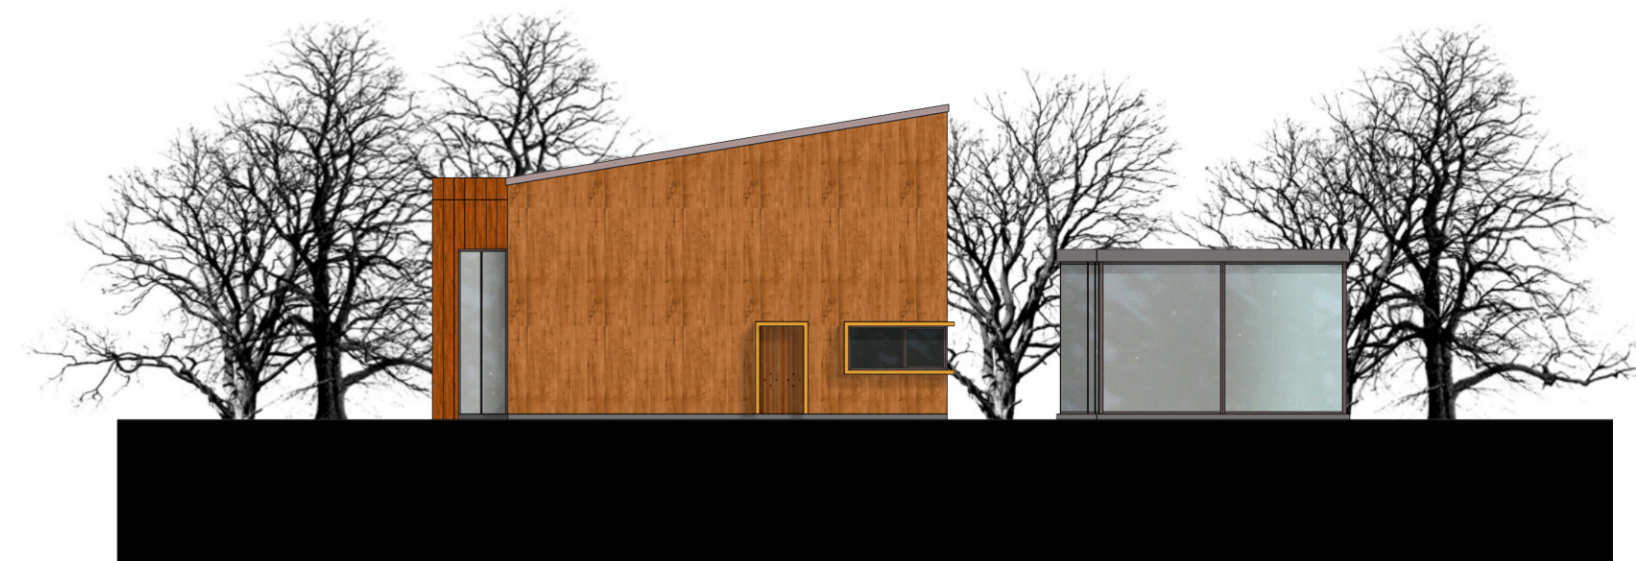

ÉSZAK-KELETI HOMLOKZAT M 1:200

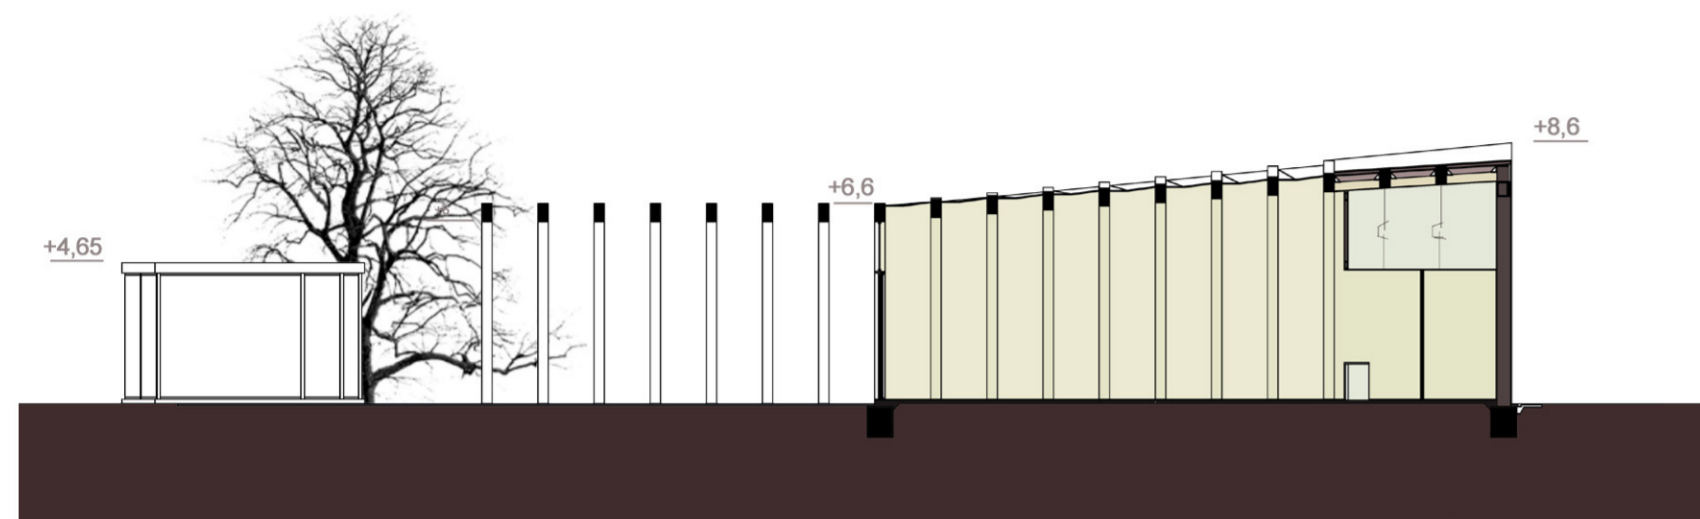

B-B METSZET M 1:200




A KIÁLLÍTÓ DOBOZOK ÉS A KÁVÉZÓ FEDETT-NYITOTT TERE, MELY NYÁRON RENDEZVÉNYEKNEK, ZENAI ESEMÉNYEKNEK IS TERET AD




DÉL-NYUGATI HOMLOKZAT M 1:200

LÁTVÁNYTERVEK

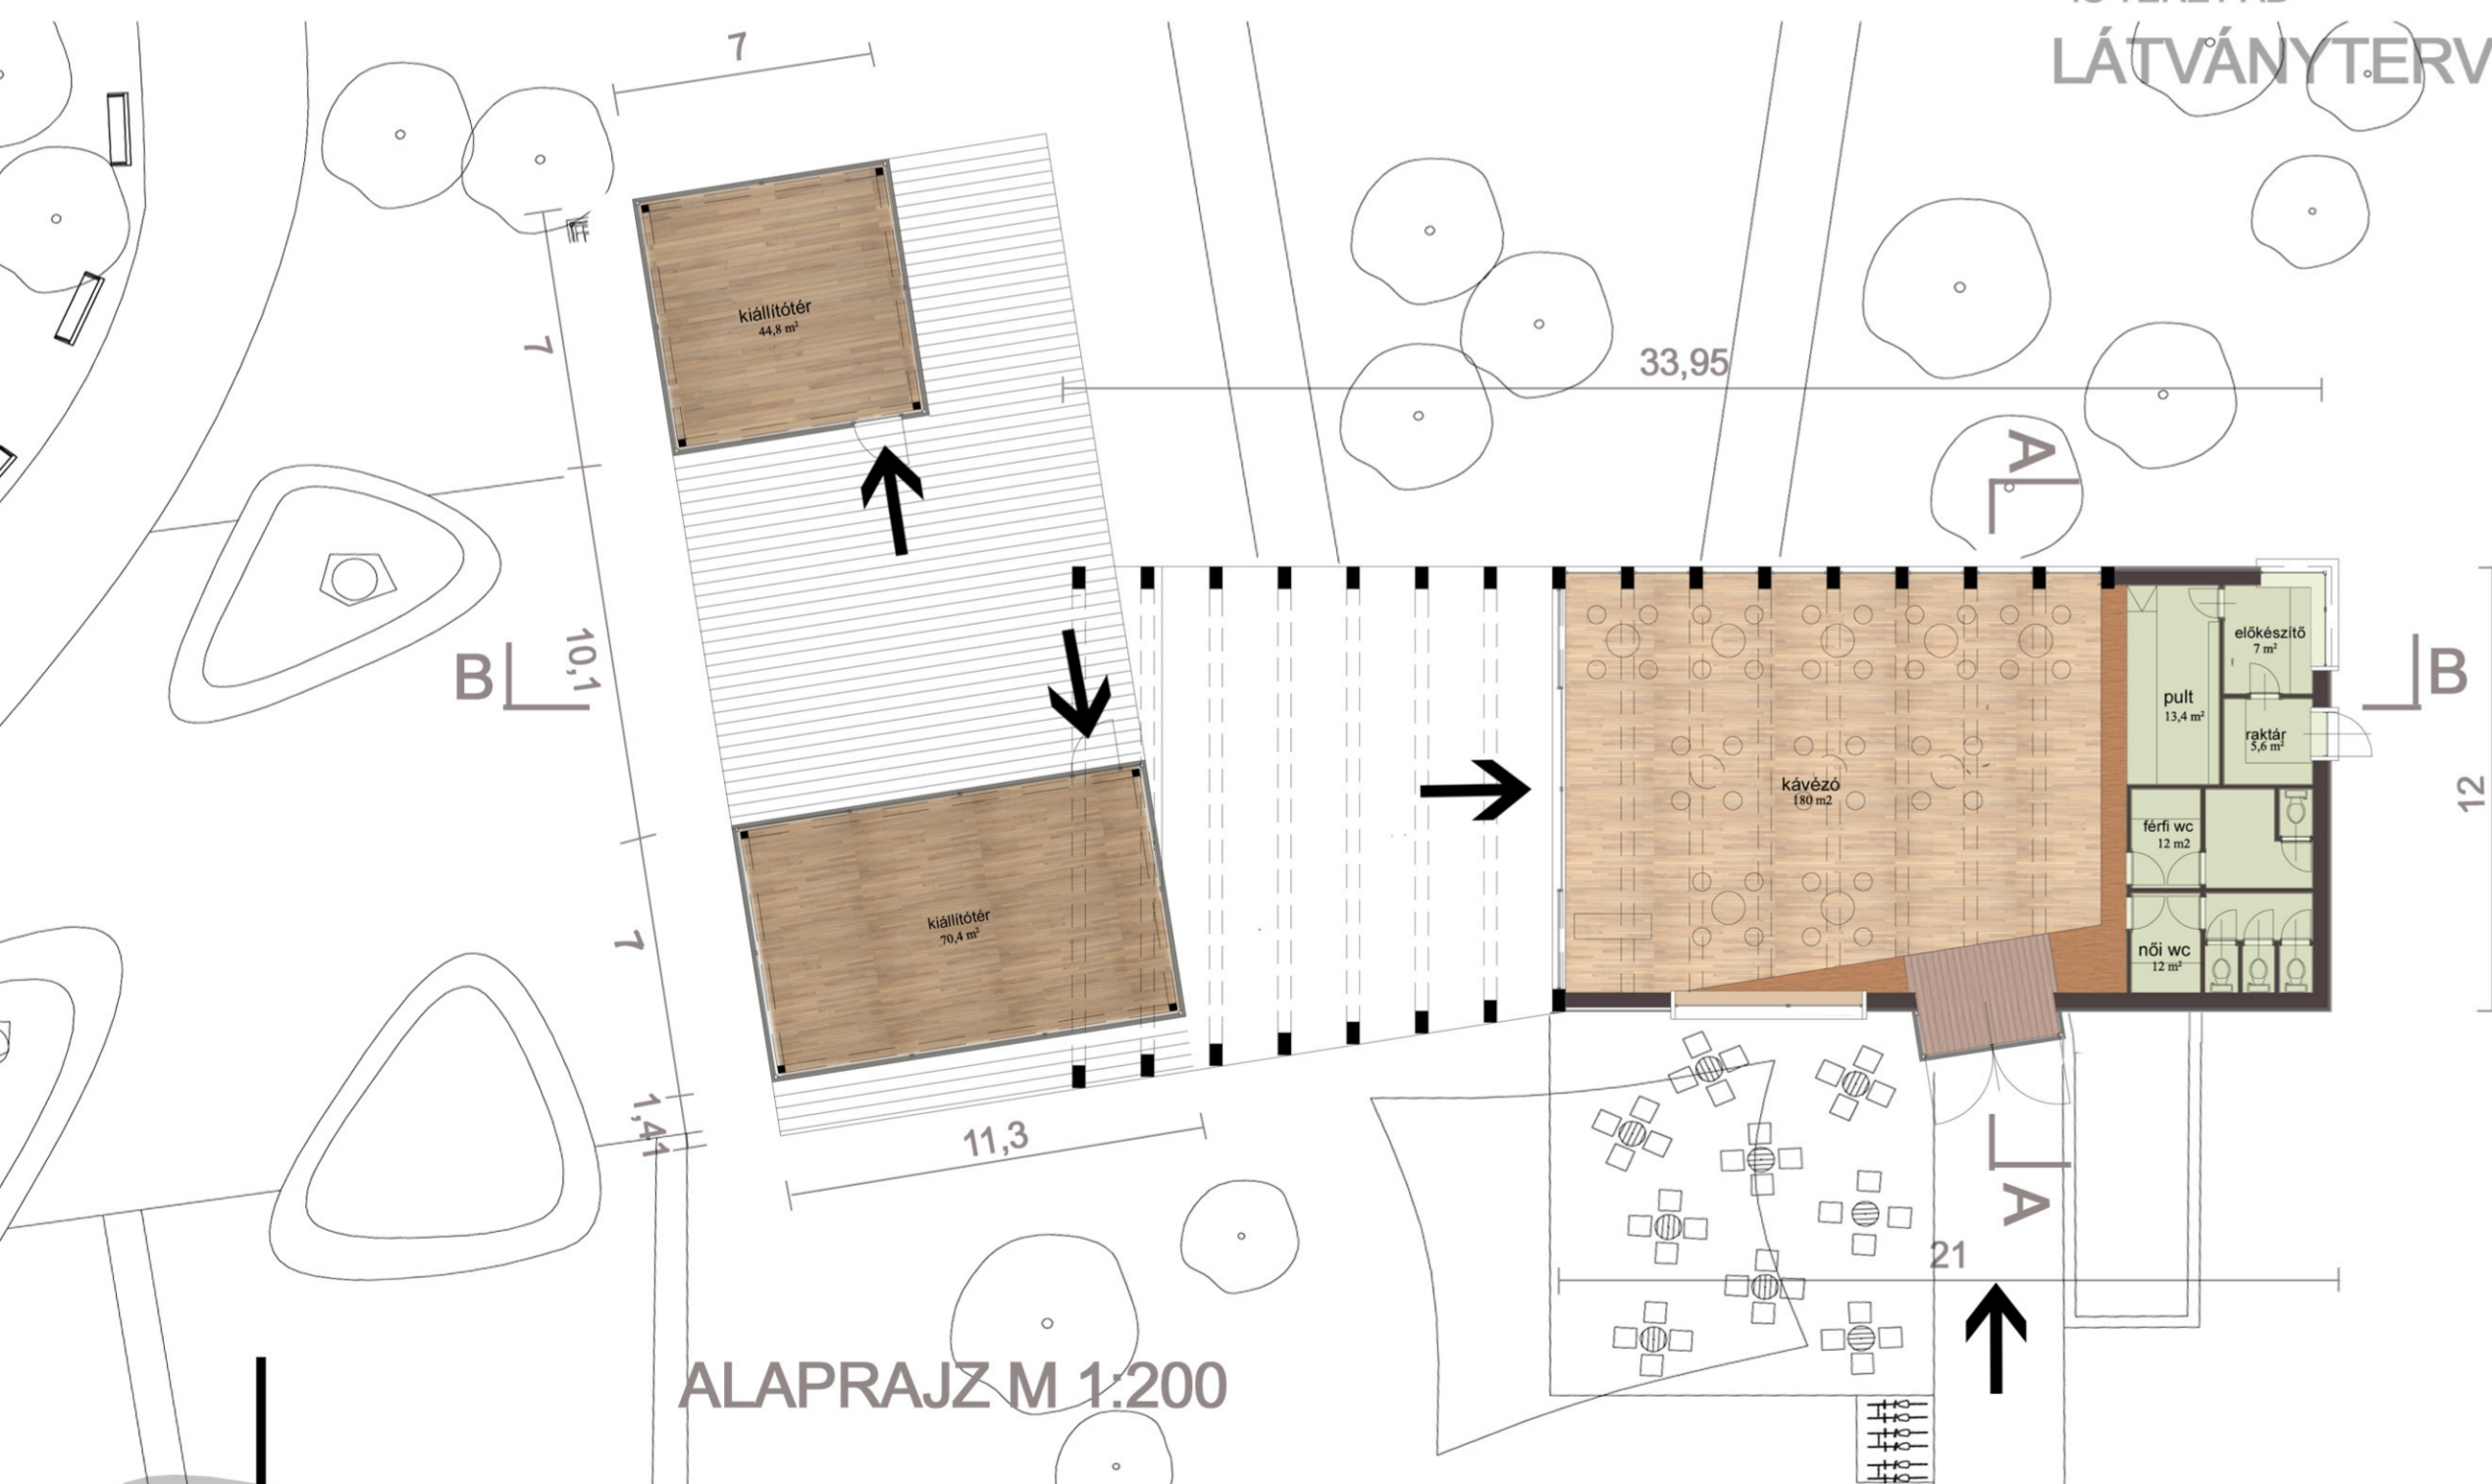

ALAPRAJZ M 1:200

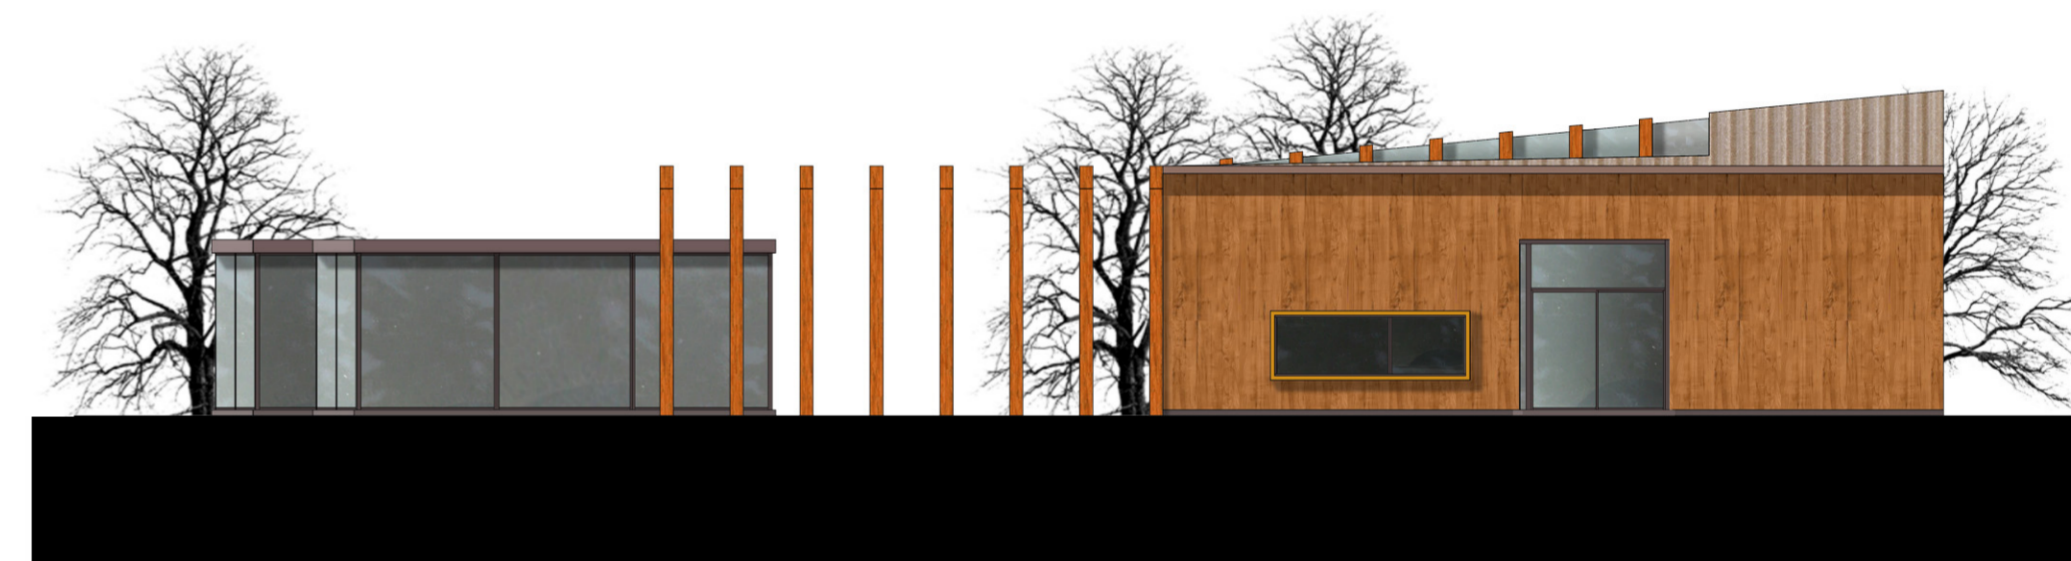

DÉL-KELETI HOMLOKZAT M 1:200



ÉSZAK-NYUGATI HOMLOKZAT M 1:200

Esztergom Prímás-sziget, Bottyán híd és Lépcsős híd közötti szakaszának megújulása

“LÉPCSŐS HÍD”

KIÁLLÍTÓ ÉS KÁVÉZÓ ÉPÜLET

6 / 6 M=1:200

