




emeleti alaprajz m200

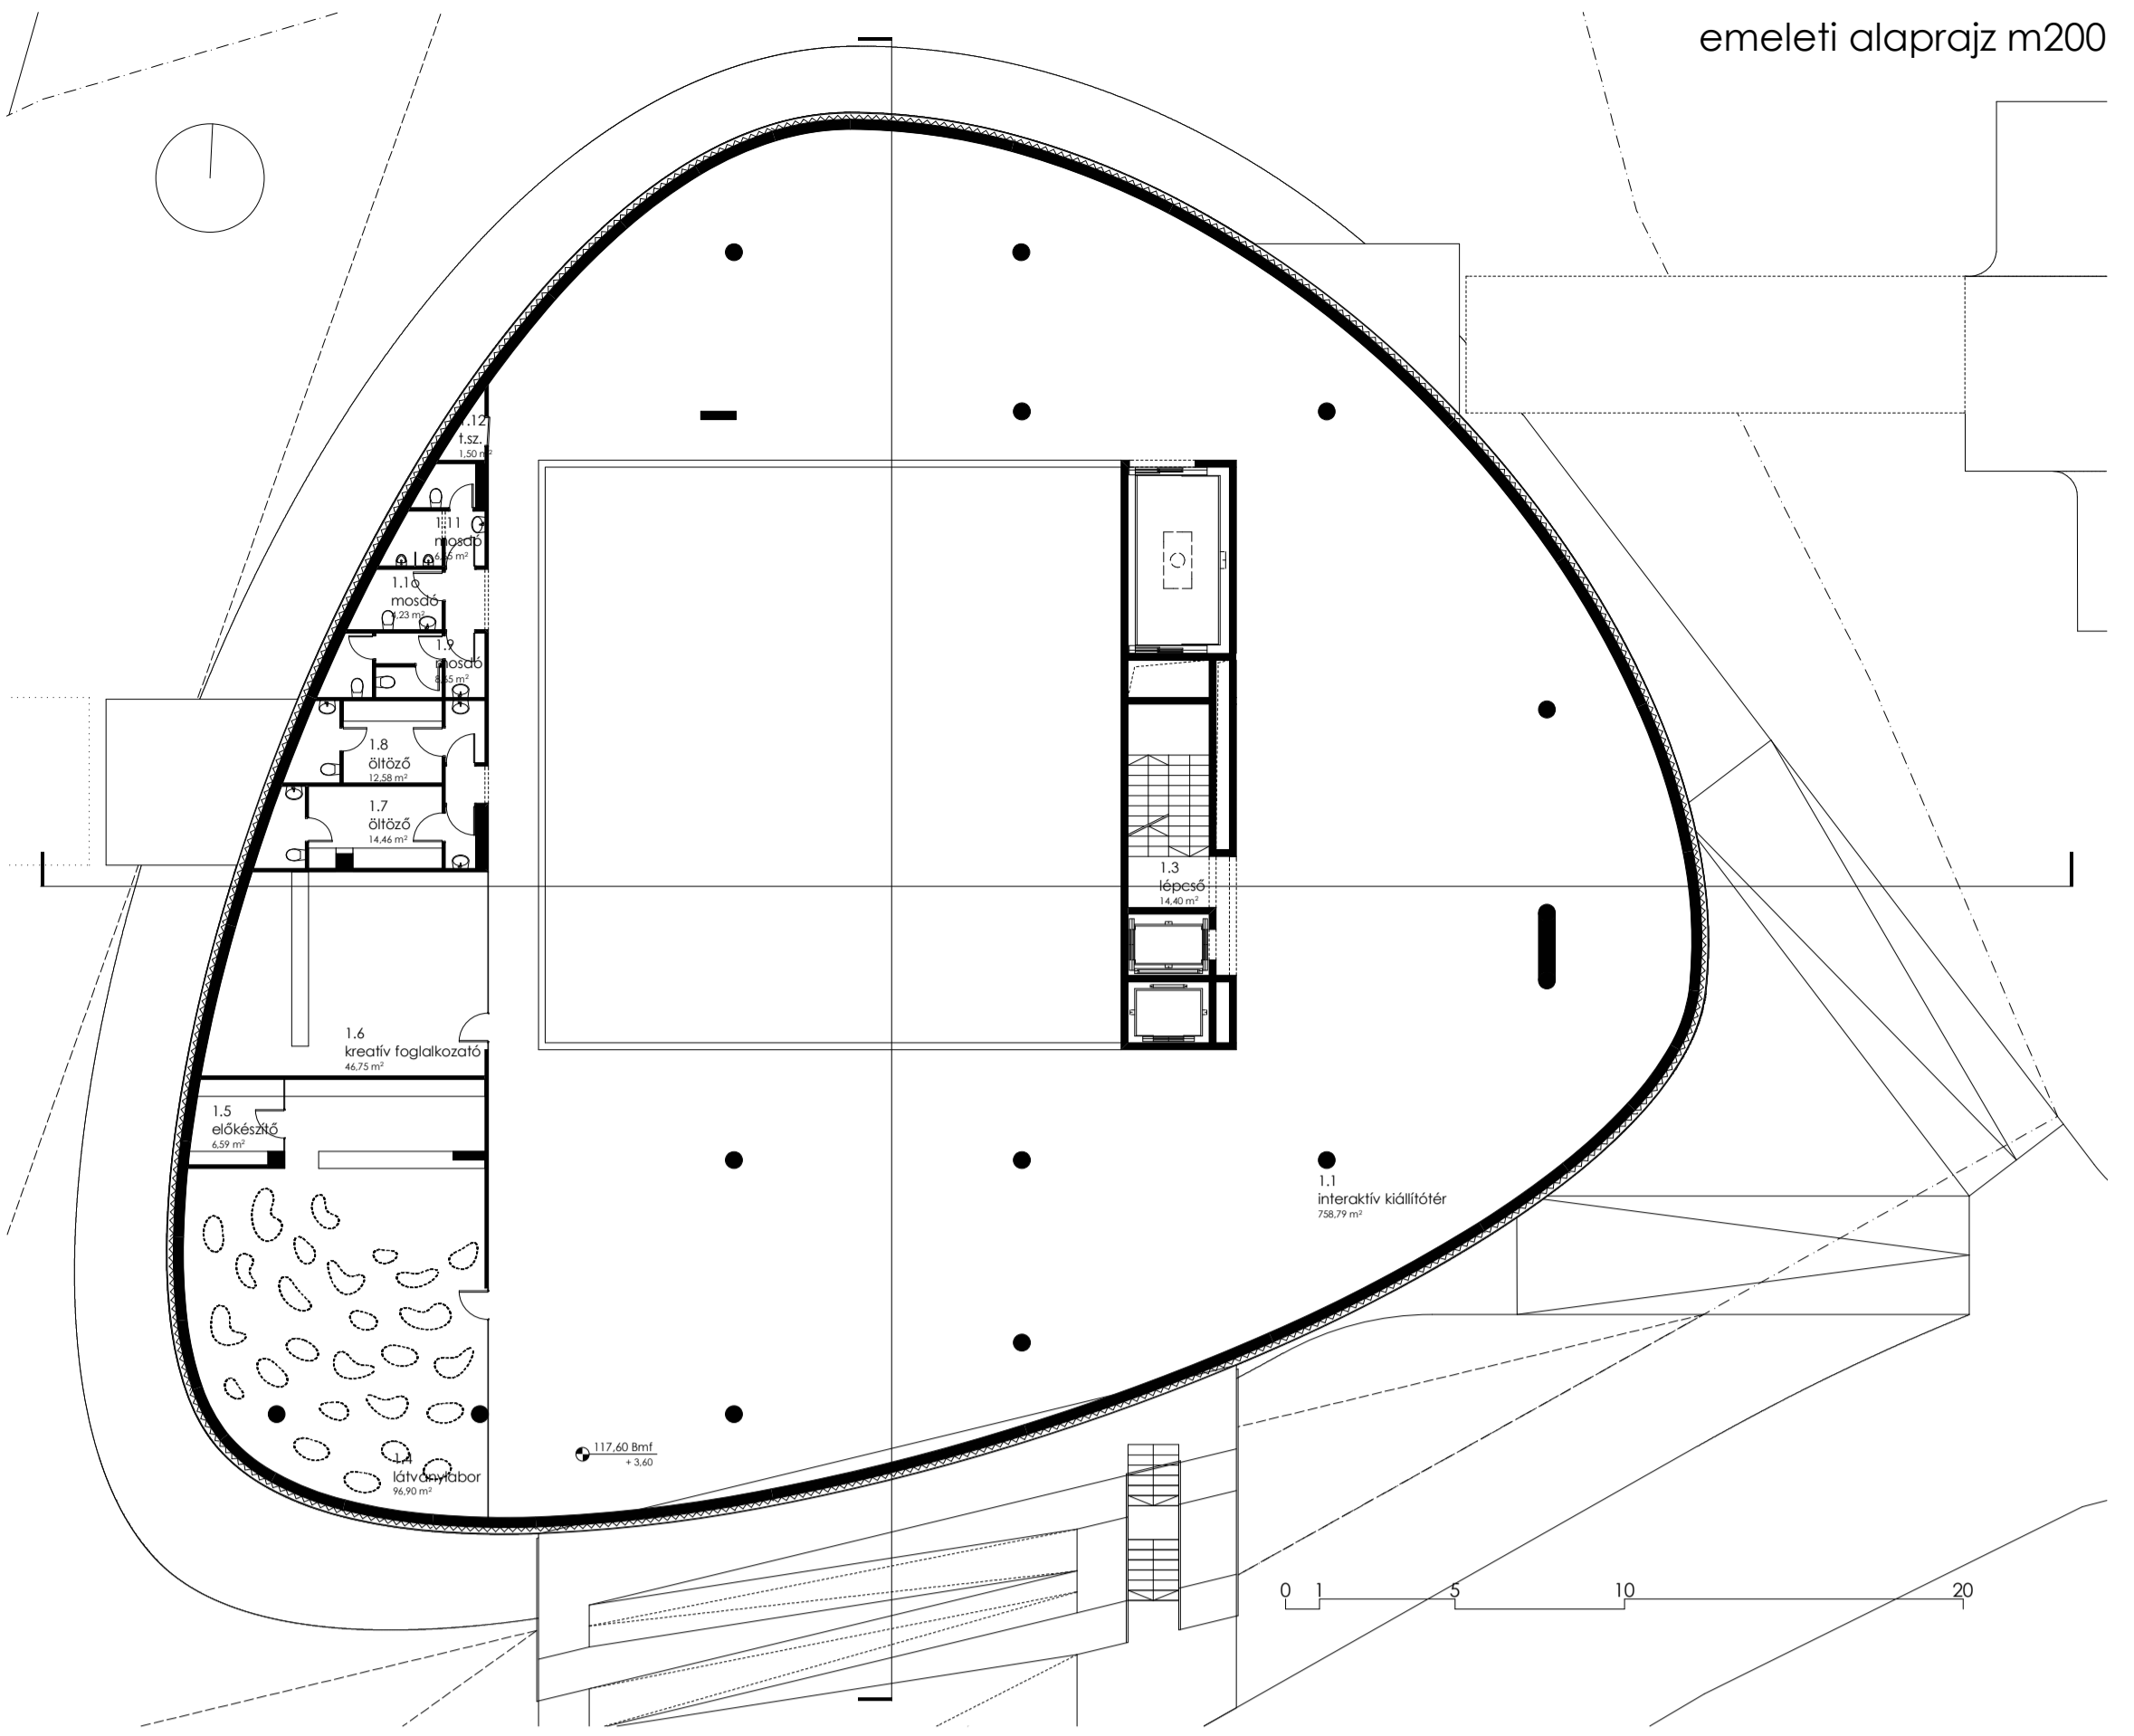

földszinti alaprajz m200

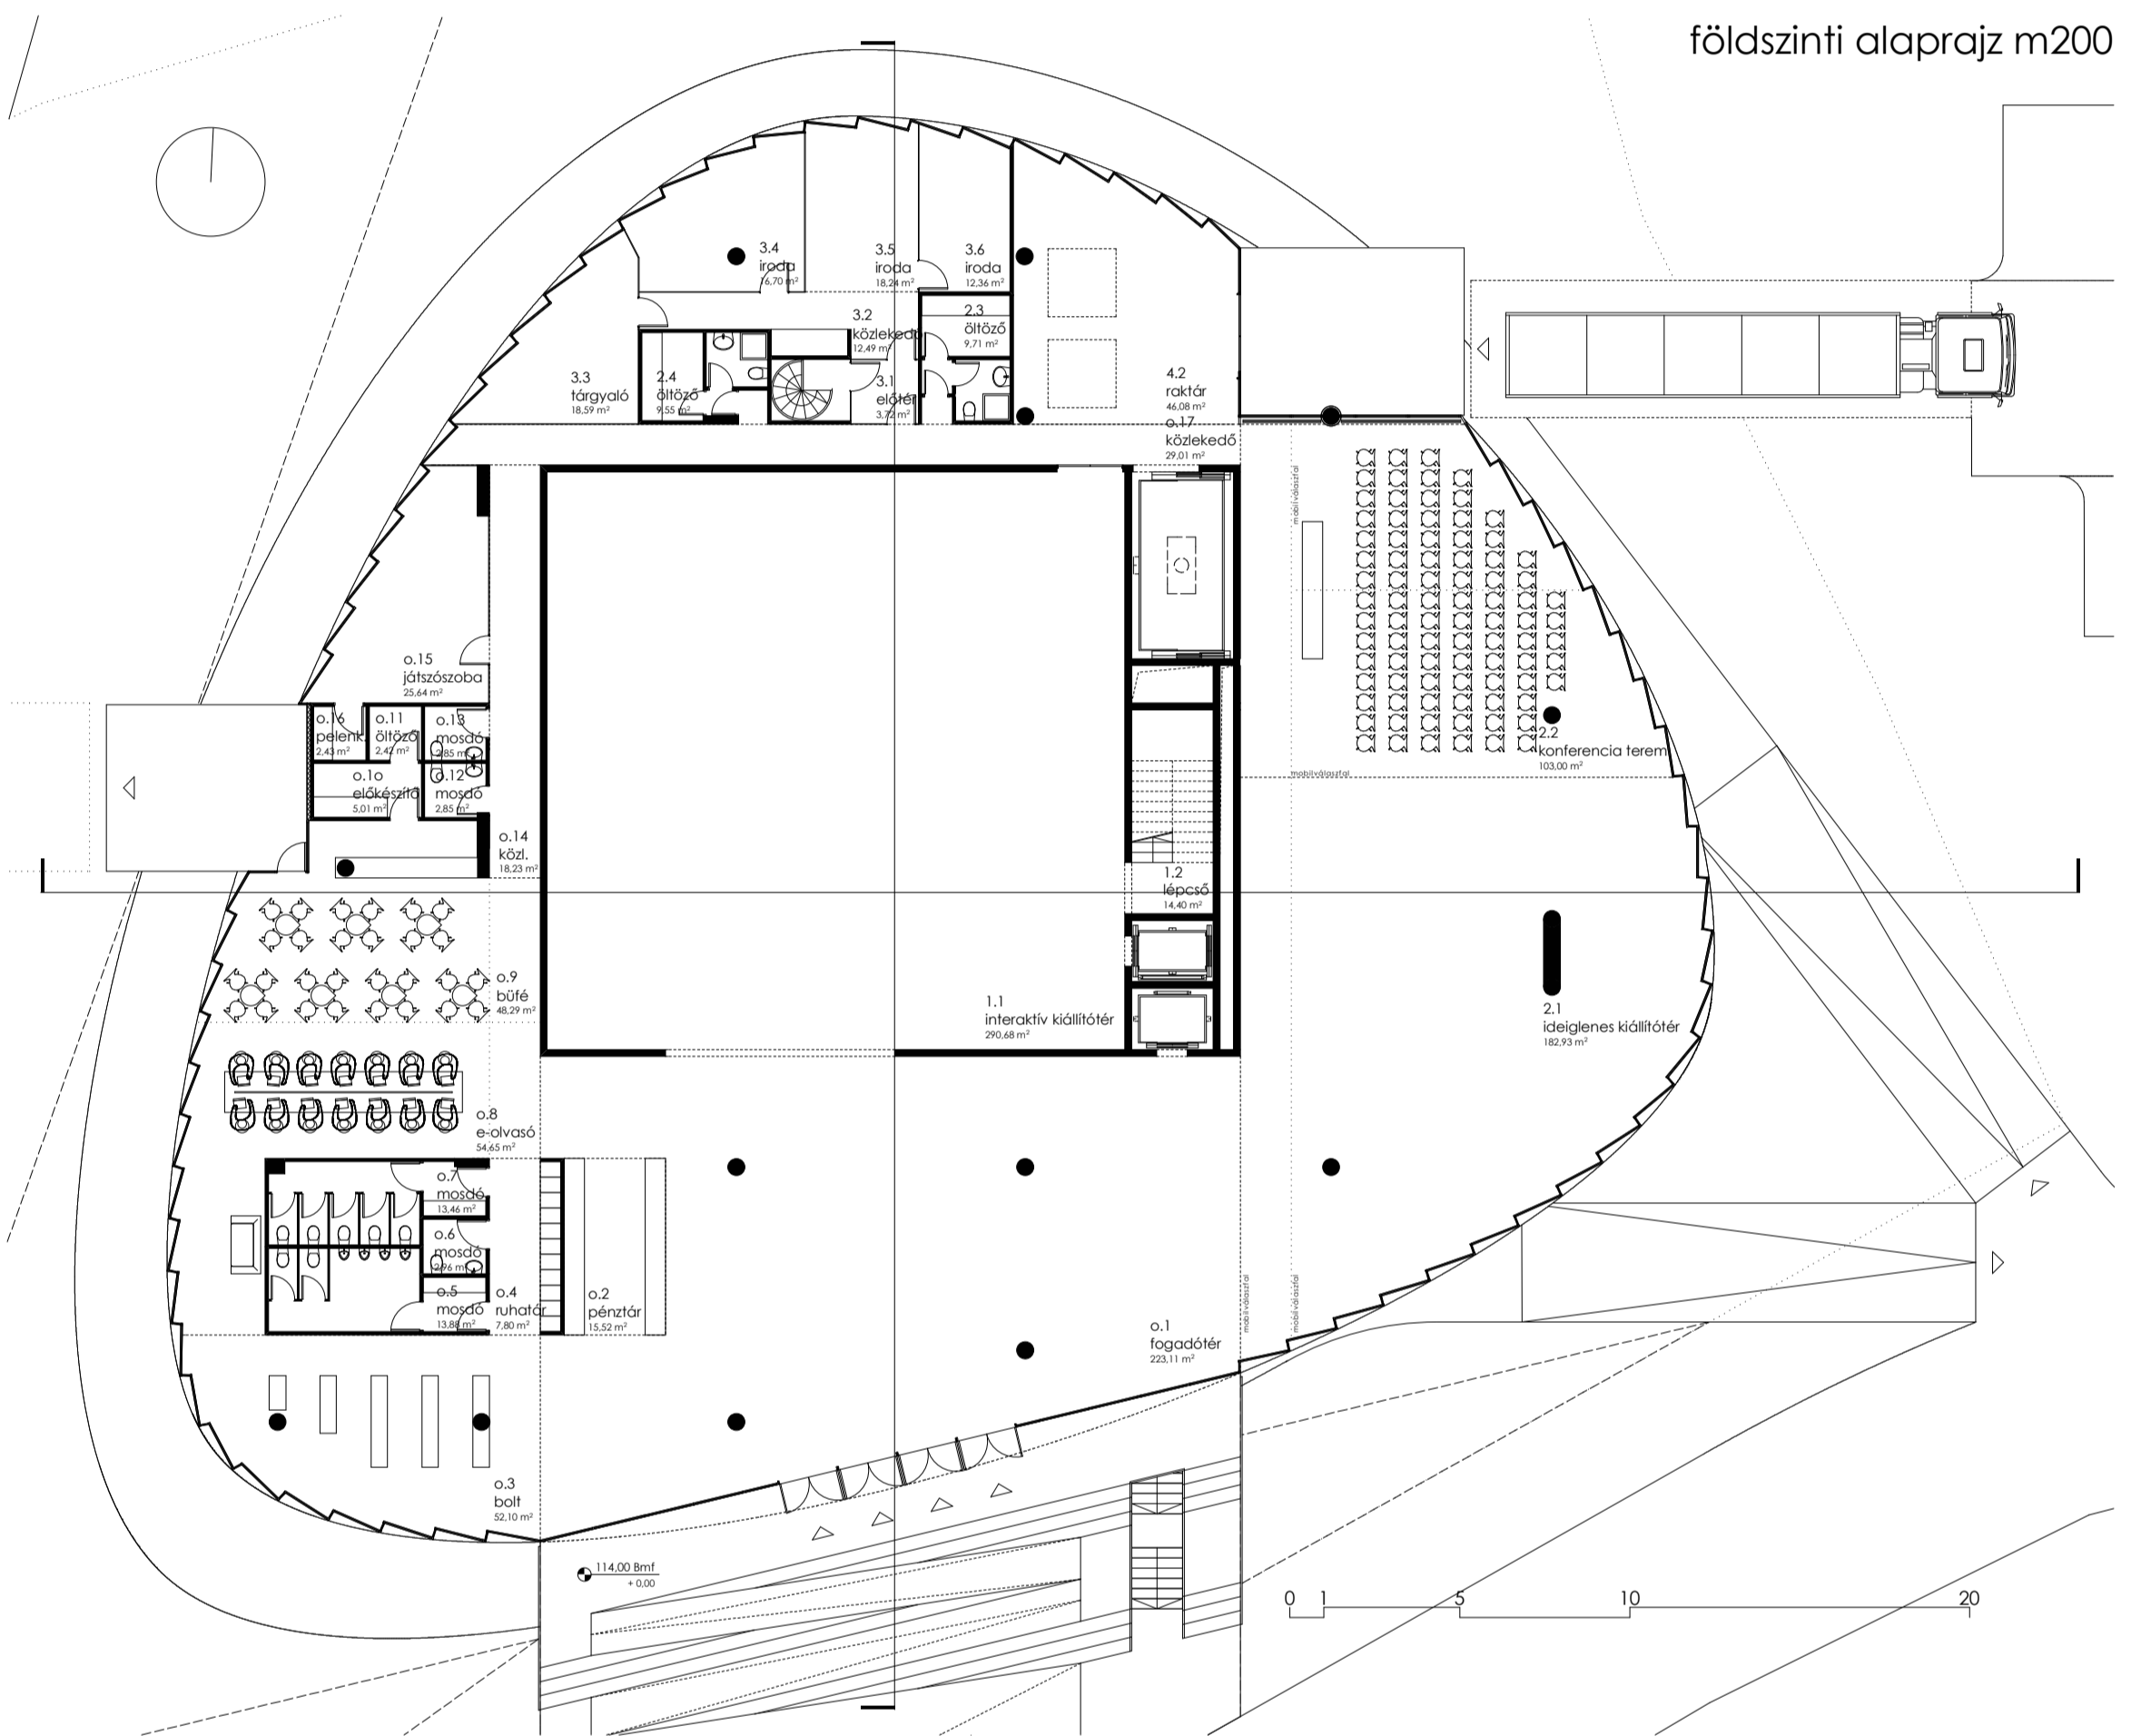

parkolószinti alaprajz m200

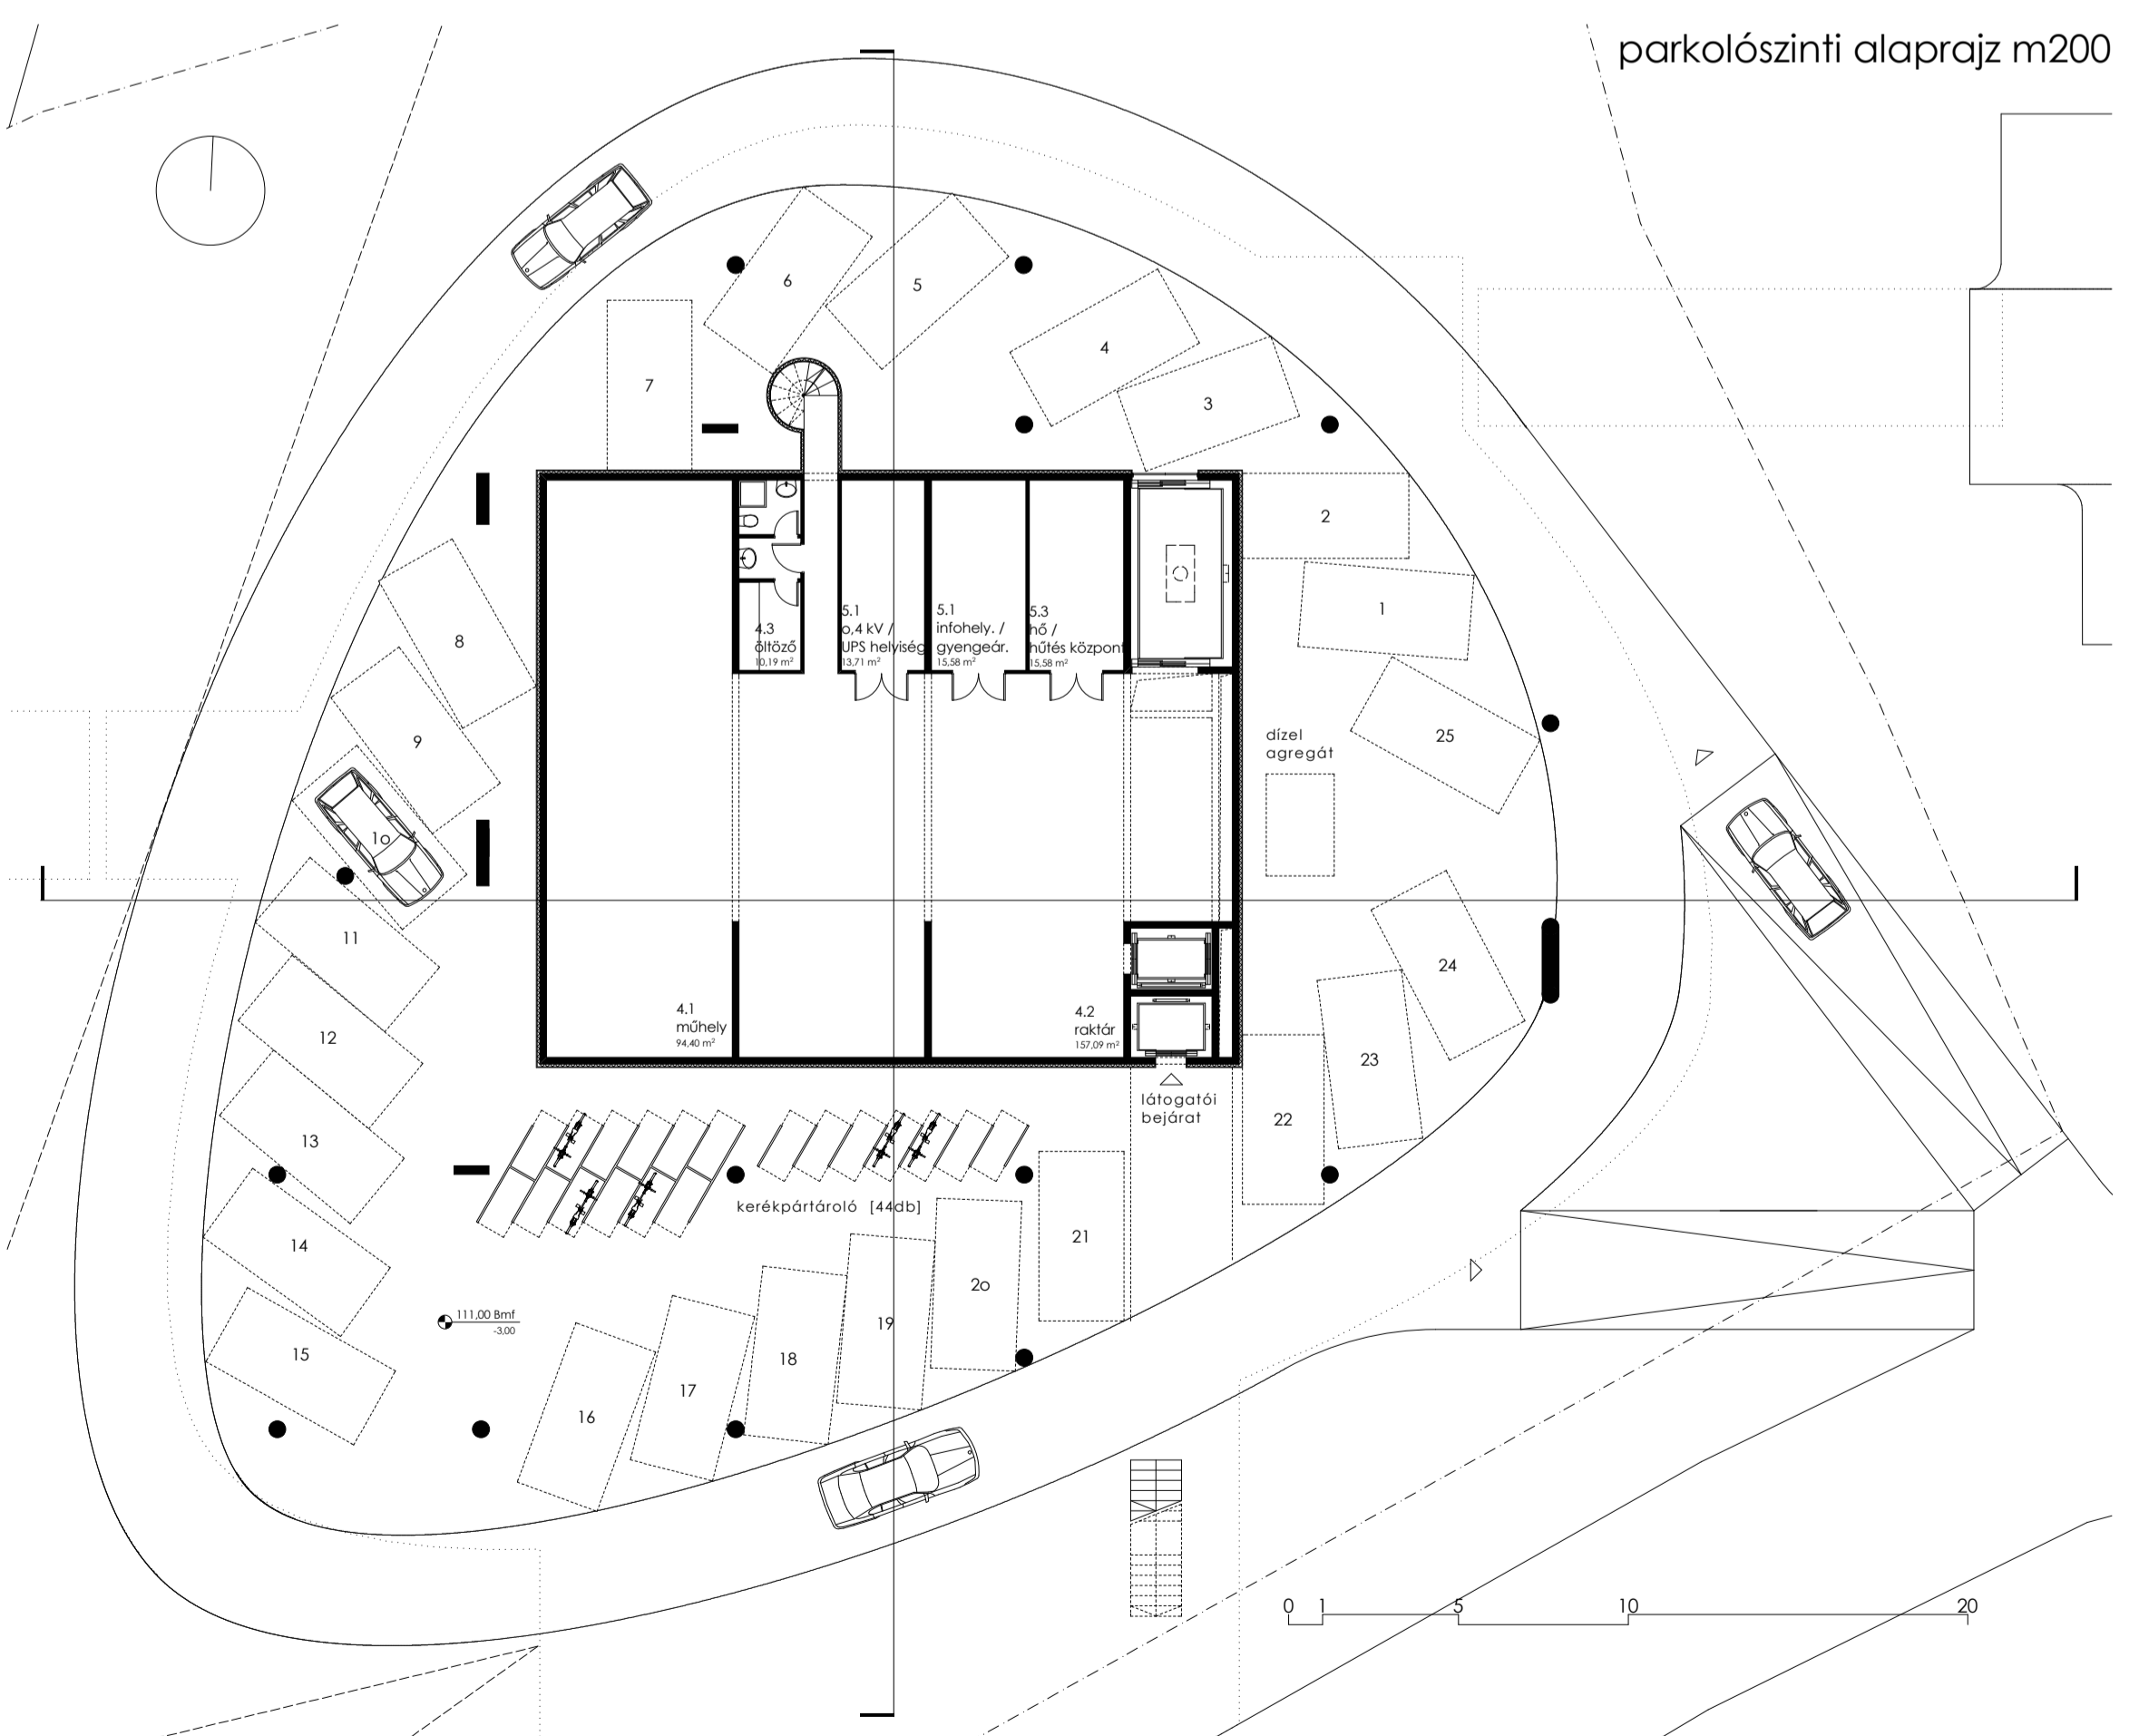

alaprajzok m200

agóra pólus interaktív kiállítóter - győr
 építészeti tervpályázat 2009

02