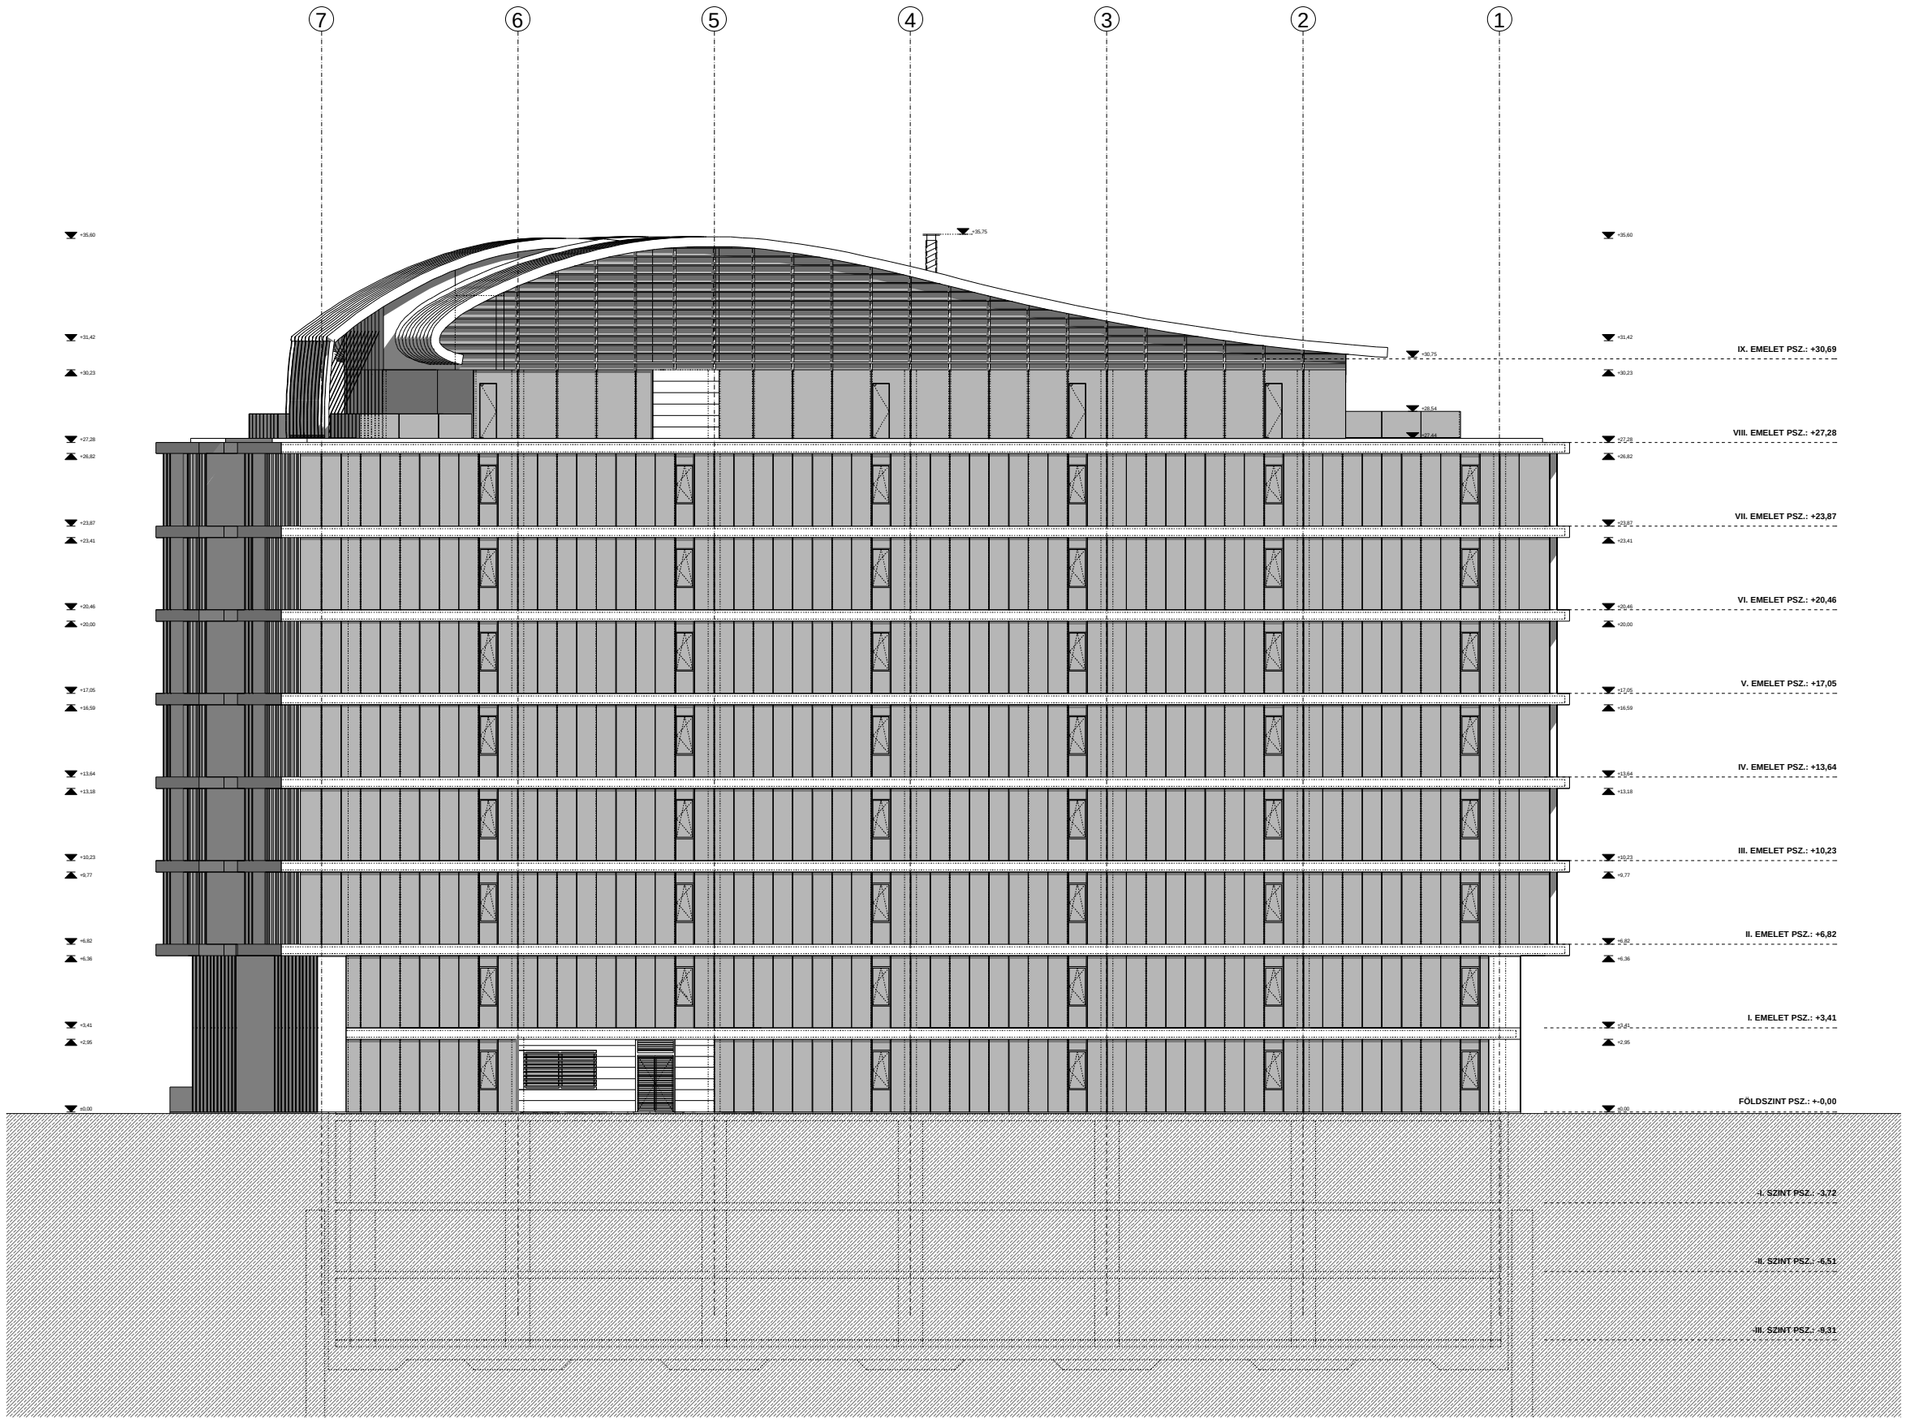
7
6
5
4
3
2
1
+35,60
+31,42
+30,23
+27,28
+26,82
+23,87
+23,41
+20,46
+20,00
+17,05
+16,59
+13,64
+13,18
+10,23
+9,77
+6,82
+6,36
+3,41
+2,95
±0,00
+36,75
+30,75
+28,54
IX. EMELET PSZ.: +30,69
VIII. EMELET PSZ.: +27,28
VII. EMELET PSZ.: +23,87
VI. EMELET PSZ.: +20,46
V. EMELET PSZ.: +17,05
IV. EMELET PSZ.: +13,64
III. EMELET PSZ.: +10,23
II. EMELET PSZ.: +6,82
I. EMELET PSZ.: +3,41
FÖLDSZINT PSZ.: +-0,00
-I. SZINT PSZ.: -3,72
-II. SZINT PSZ.: -6,51
-III. SZINT PSZ.: -9,31