


PINCESZINT ALAPRAJZA m 1:200

megérkezés

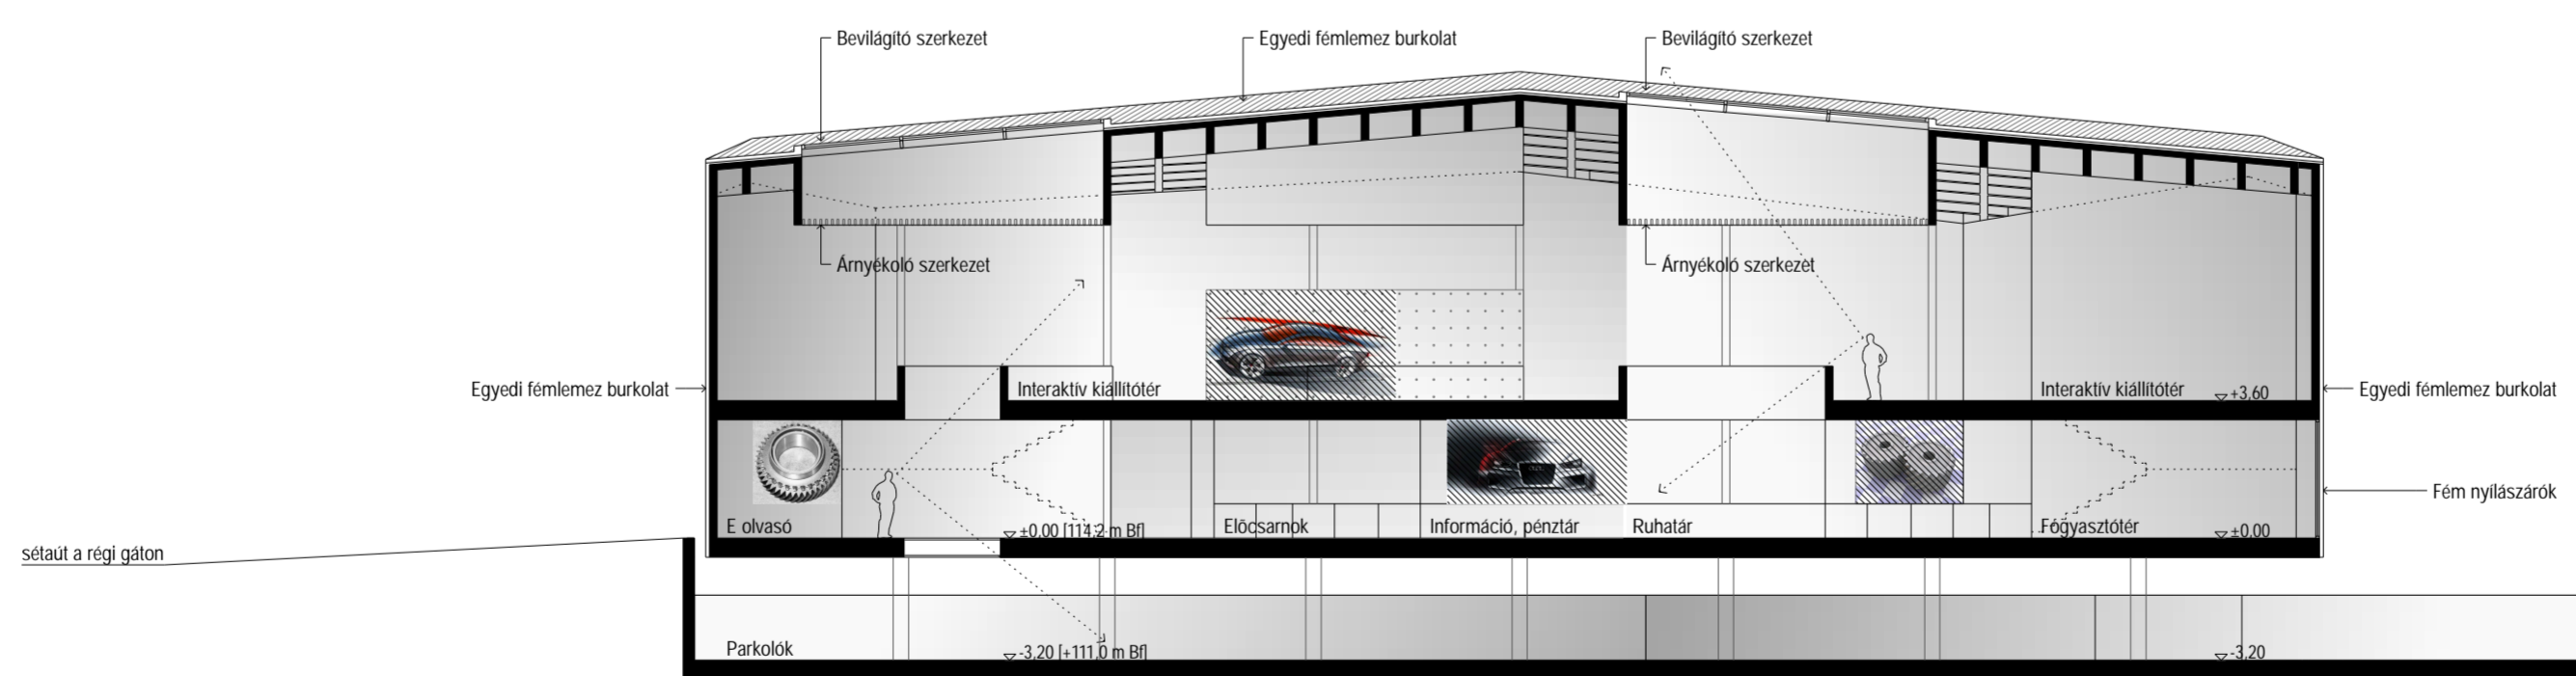

A-A METSZET m 1:200

Agóra Pólus
GYŐR
Interaktív Kiállítási Központ
országos tervpályázat
2009. február

02

0 1 5 m

