


Rétegszelvény


Mh=1:1000, Mv=1:100

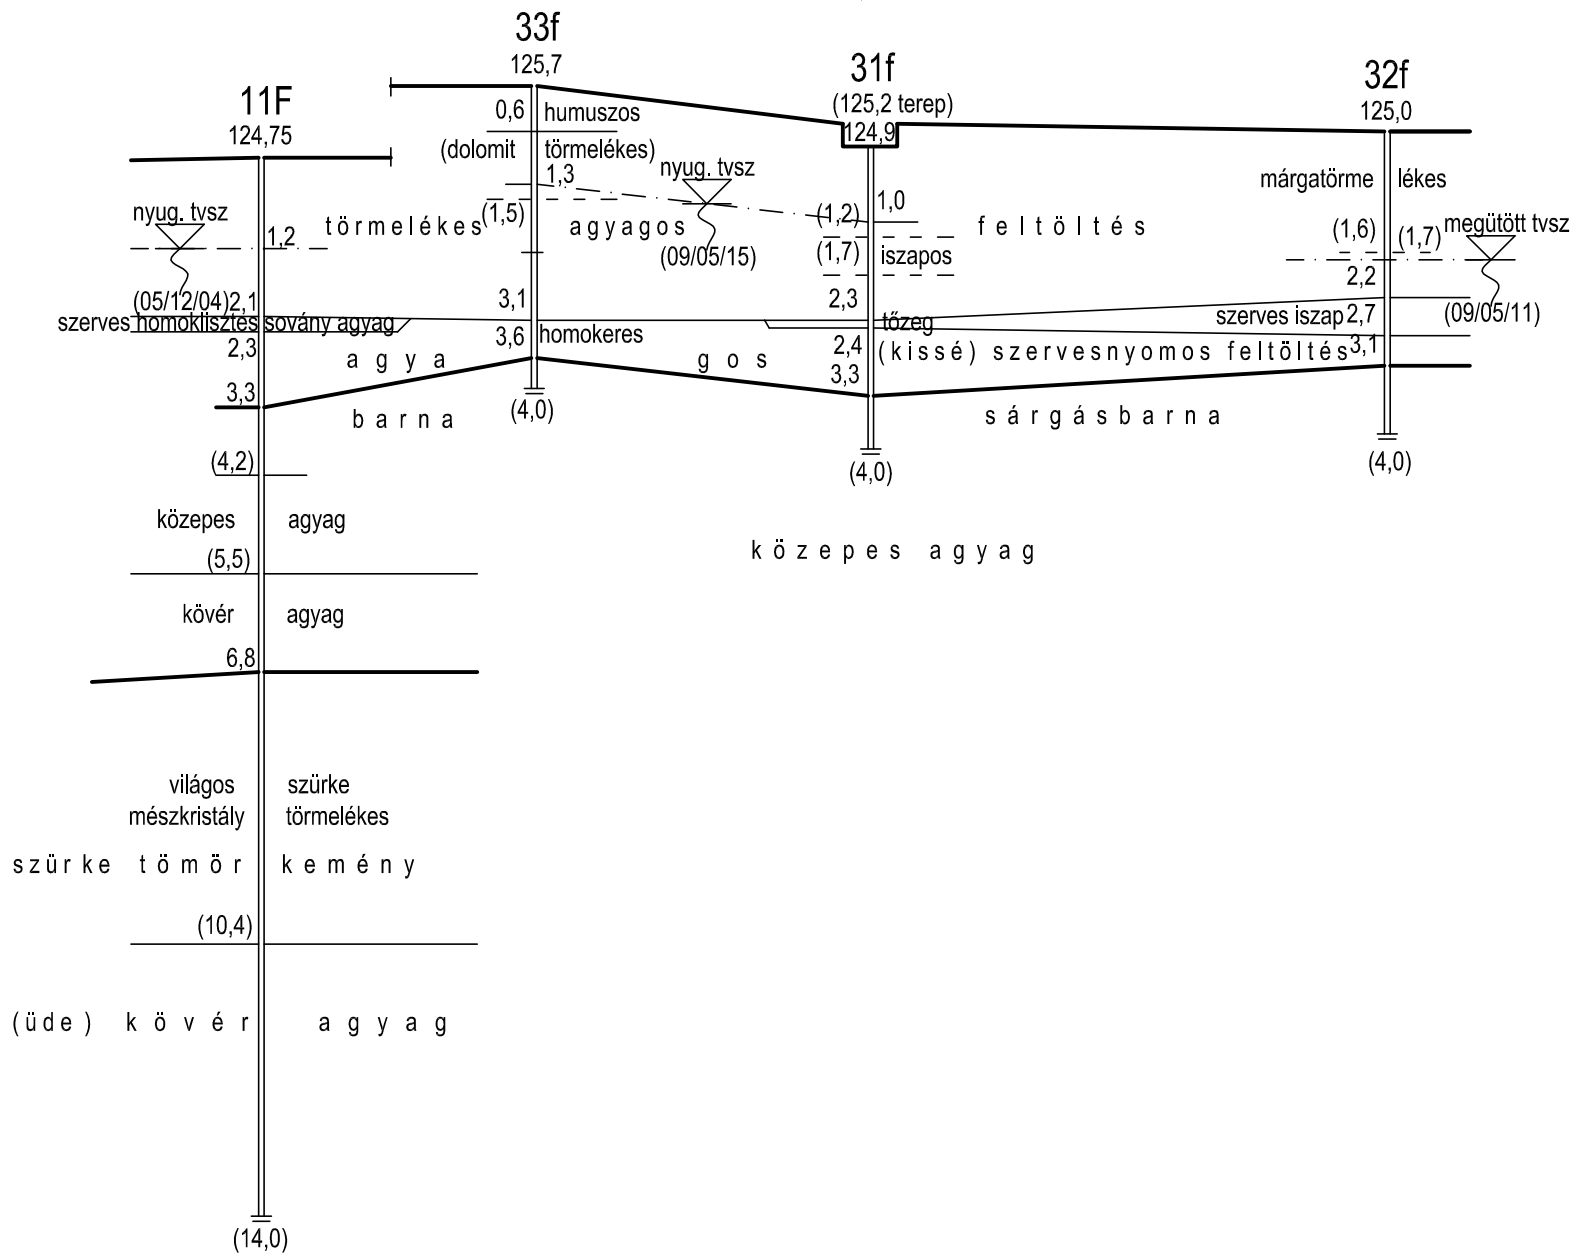

HELYSZÍNRAJZ

M=1:1000

- JELMAGYARAZAT:
- 1f ● terepszint [mBf]
 - 1F ● talajvízszint [mBf]
 - 1C * terepszint [mBf]
 - 1Sz + terepszint [mBf]
 - kisátmérőjű fúrás
 - nagytérőjű fúrás
 - statikus szonda
 - dinamikus szonda

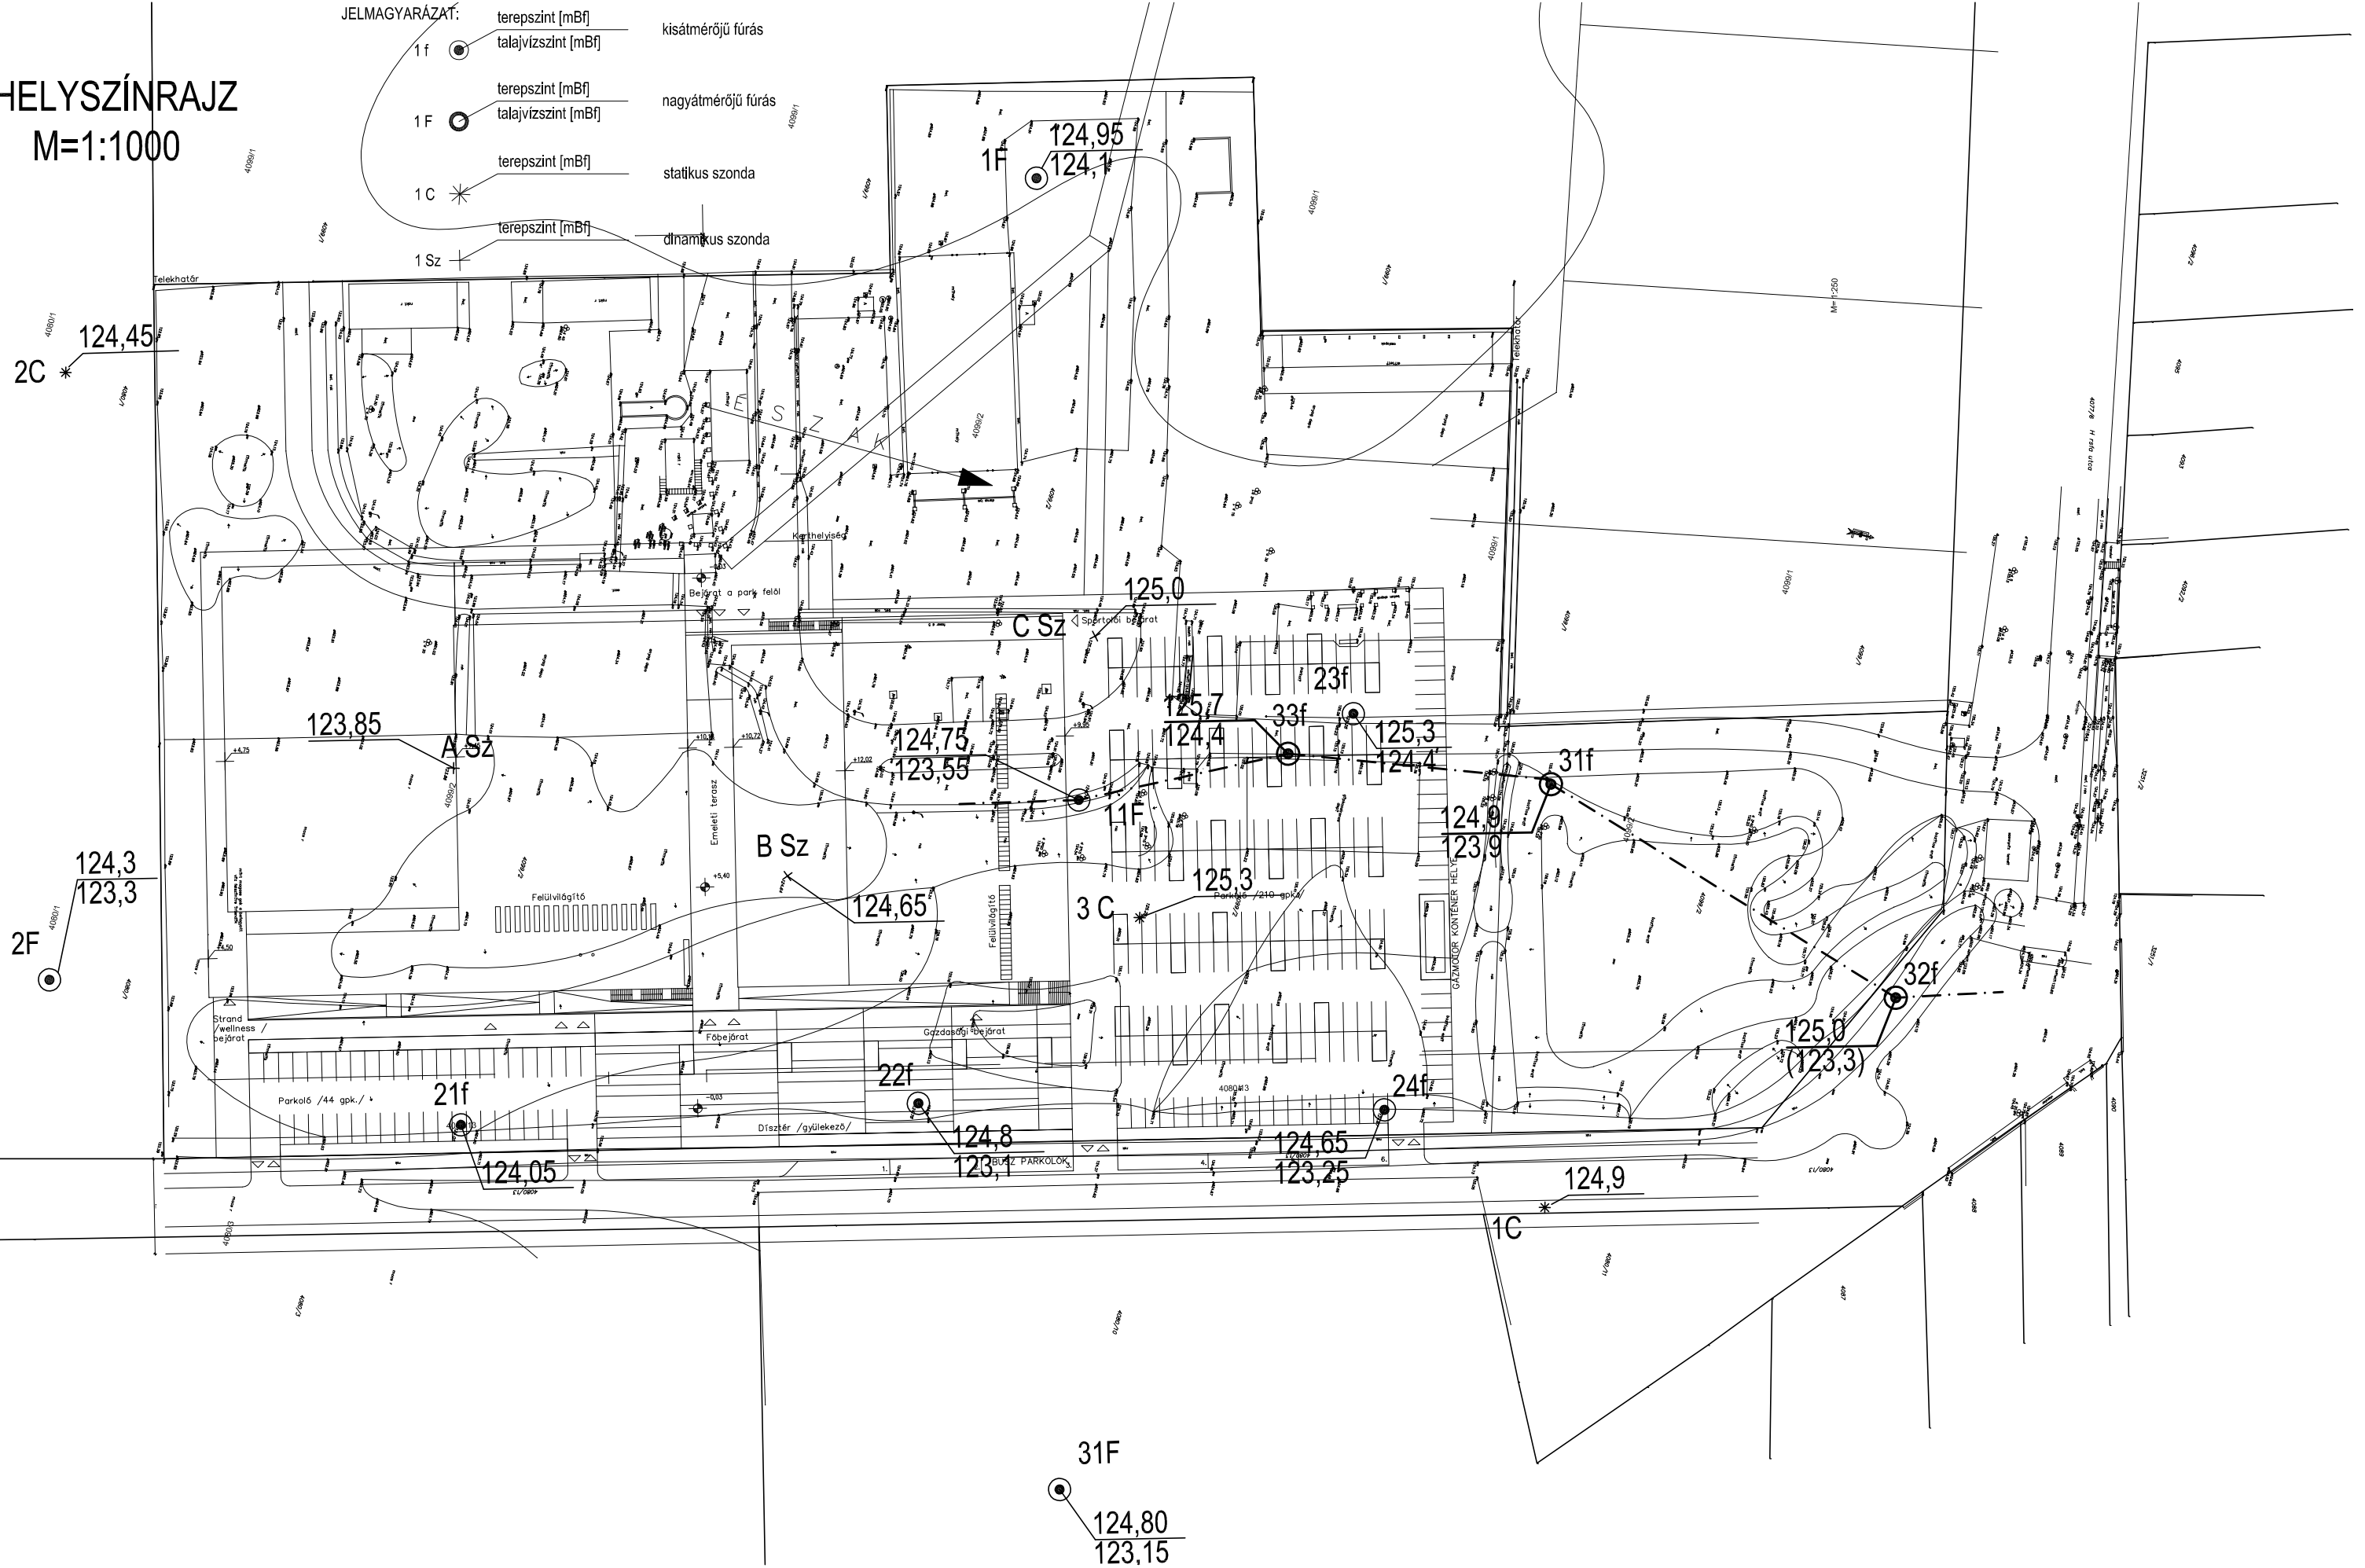

31F
124,80
123,15