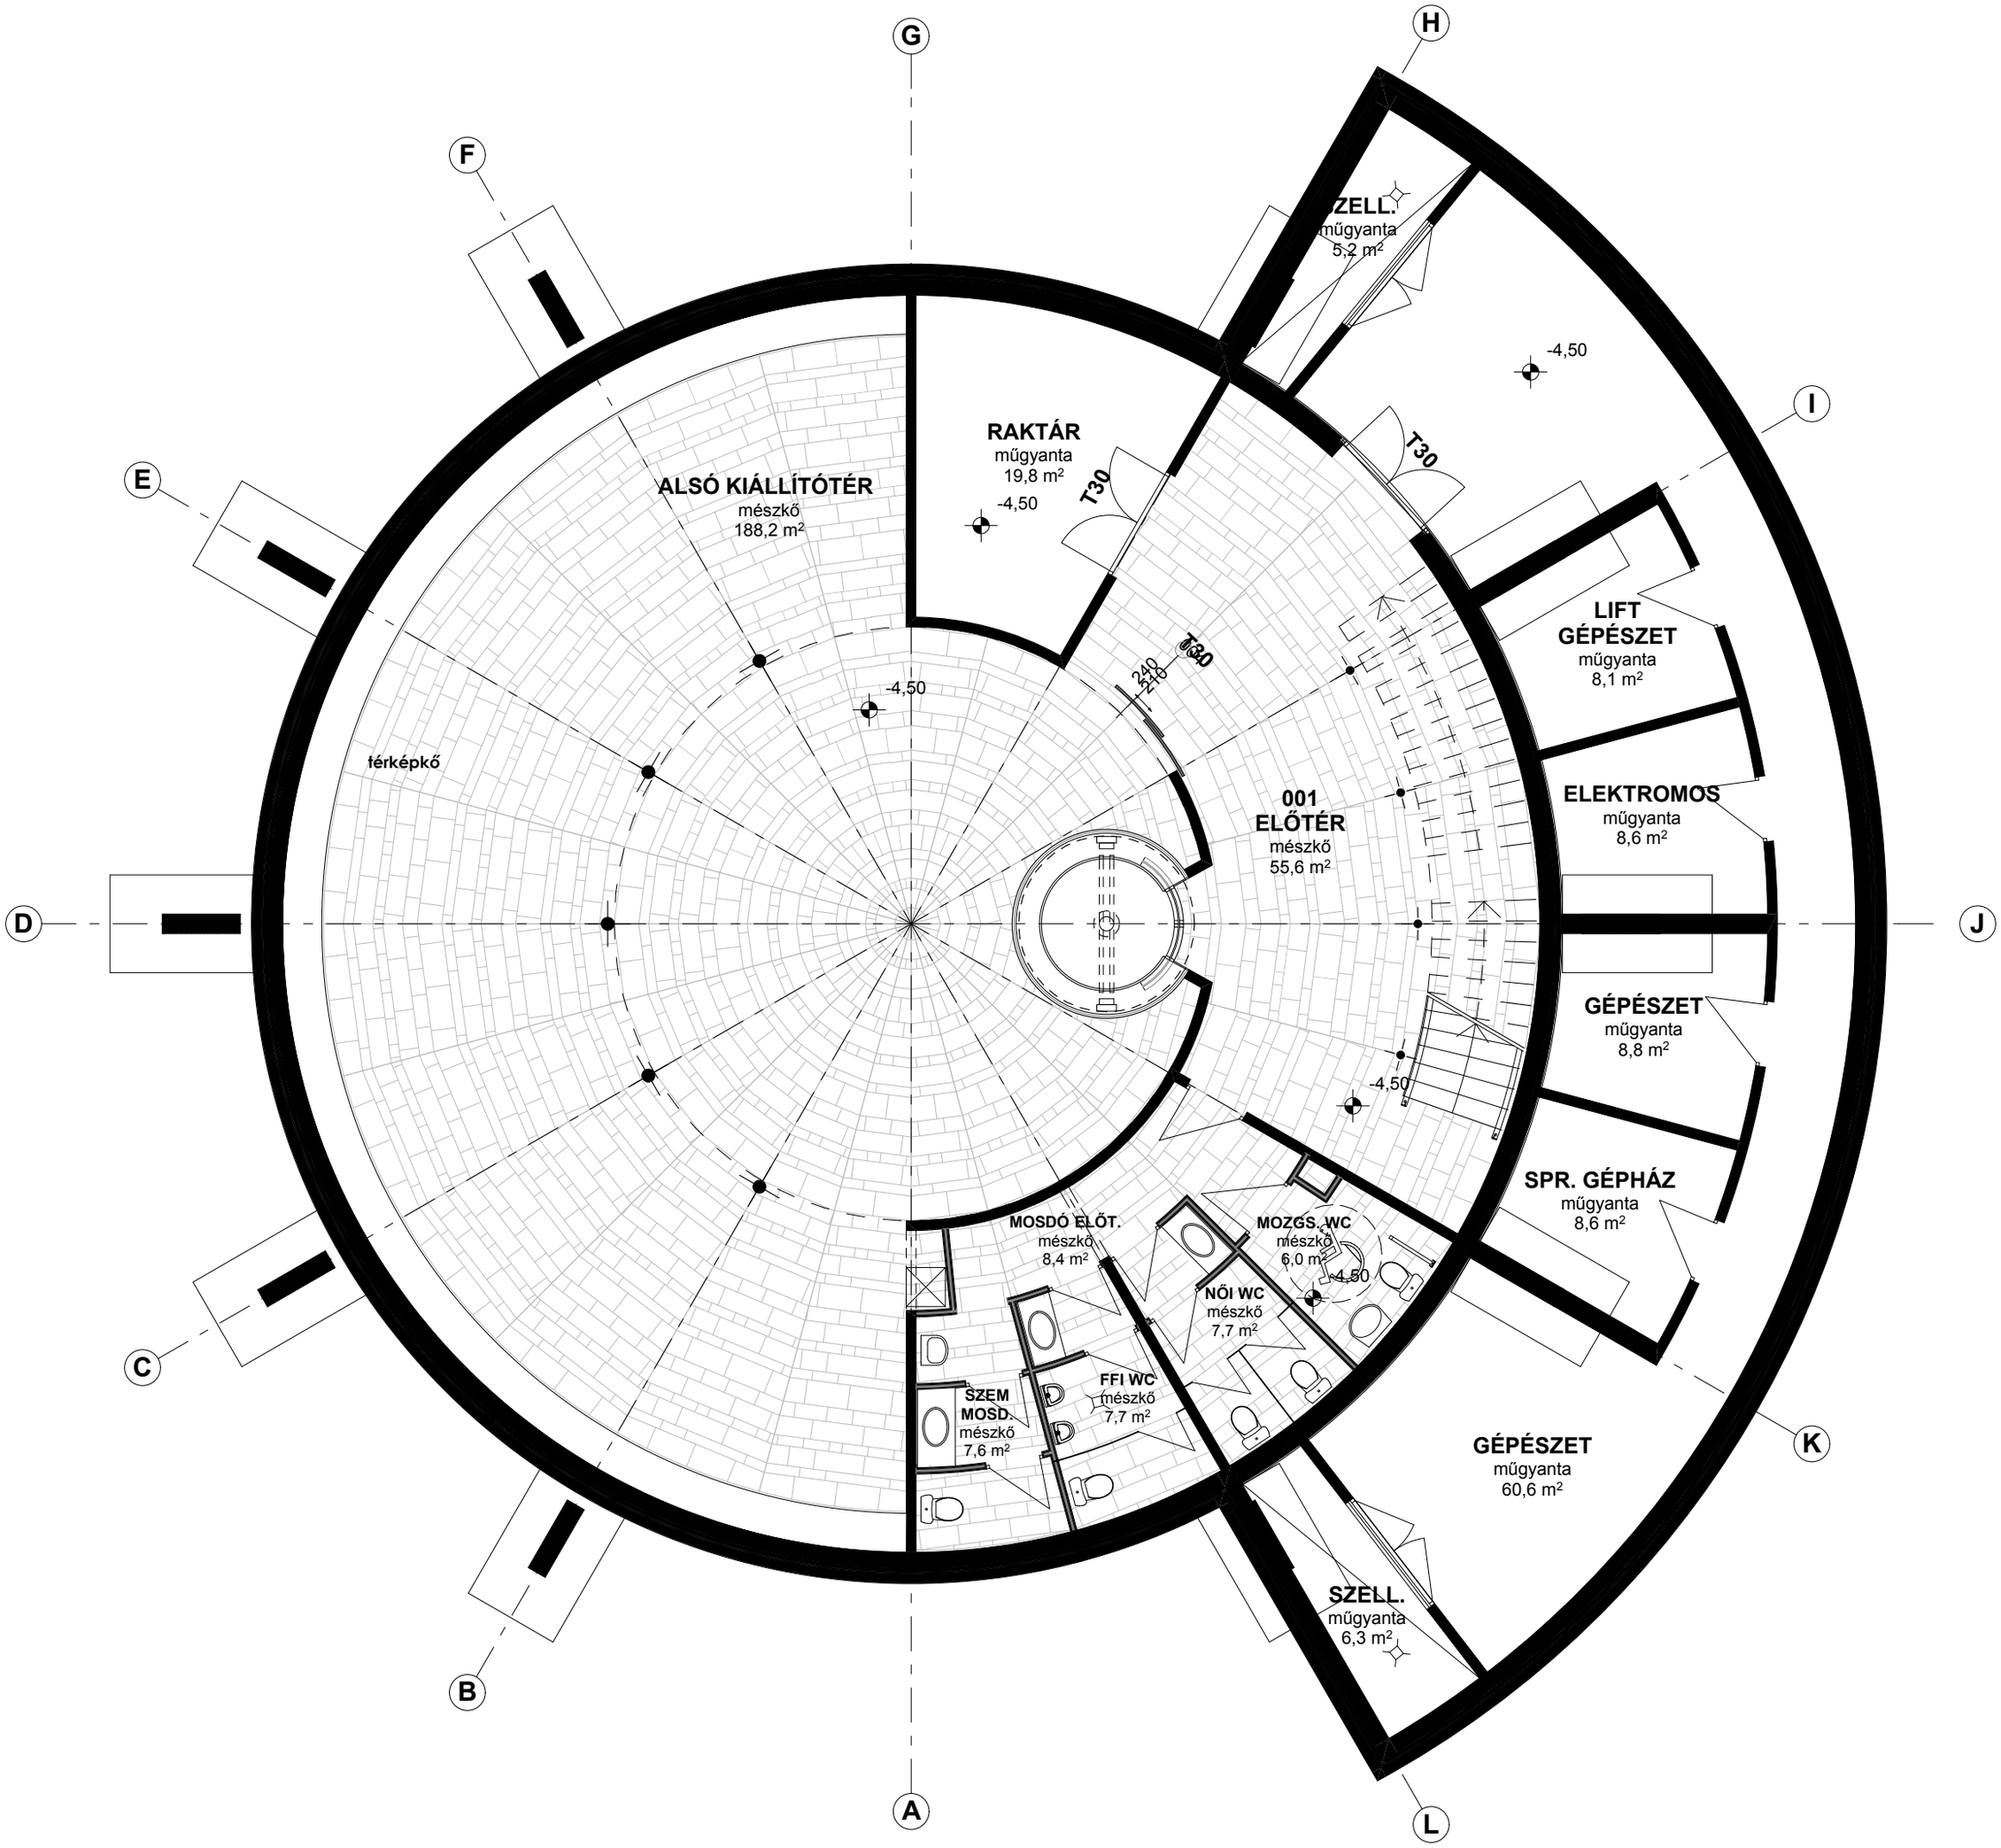

-4,50 SZINT ALAPRAJZA 1 : 100

MOHÁCS TÖRTÉNELMI EMLÉKHELY FOGADÓÉPÜLET, KILÁTÓ- ÉS KIÁLLÍTÓKUPOLA

VADÁSZ ÉS TÁRSAI ÉPÍTŐMŰVÉSZ KFT. - ÉPÍTÉSZ: VADÁSZ GYÖRGY MUNKATÁRS: ZIMAY BALÁZS