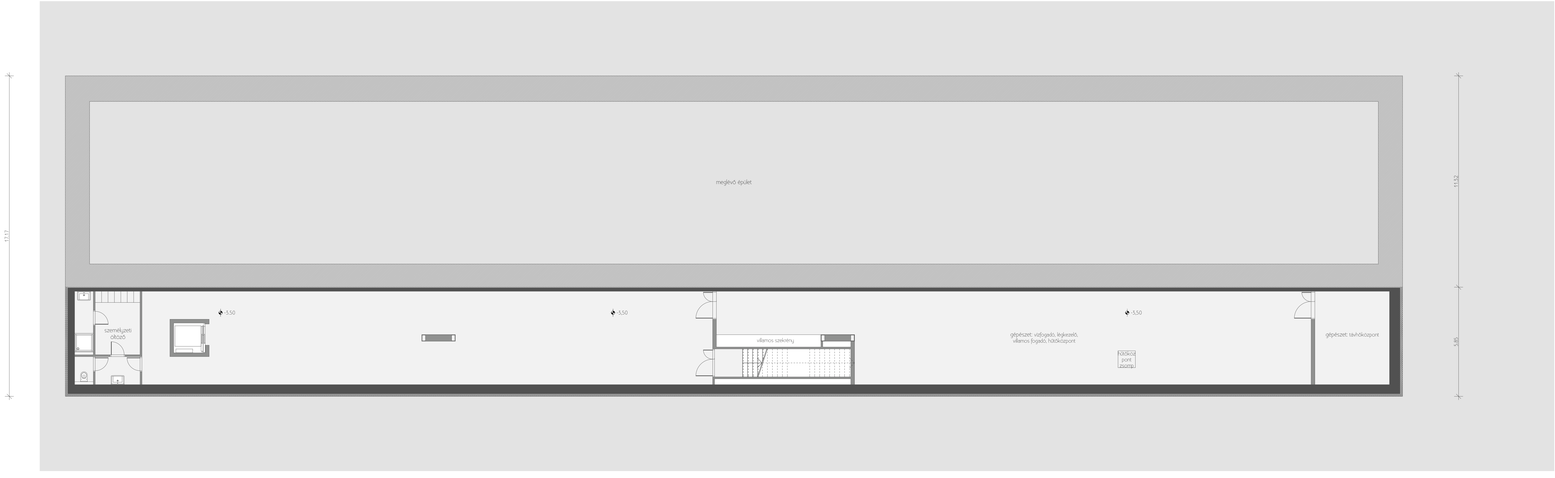

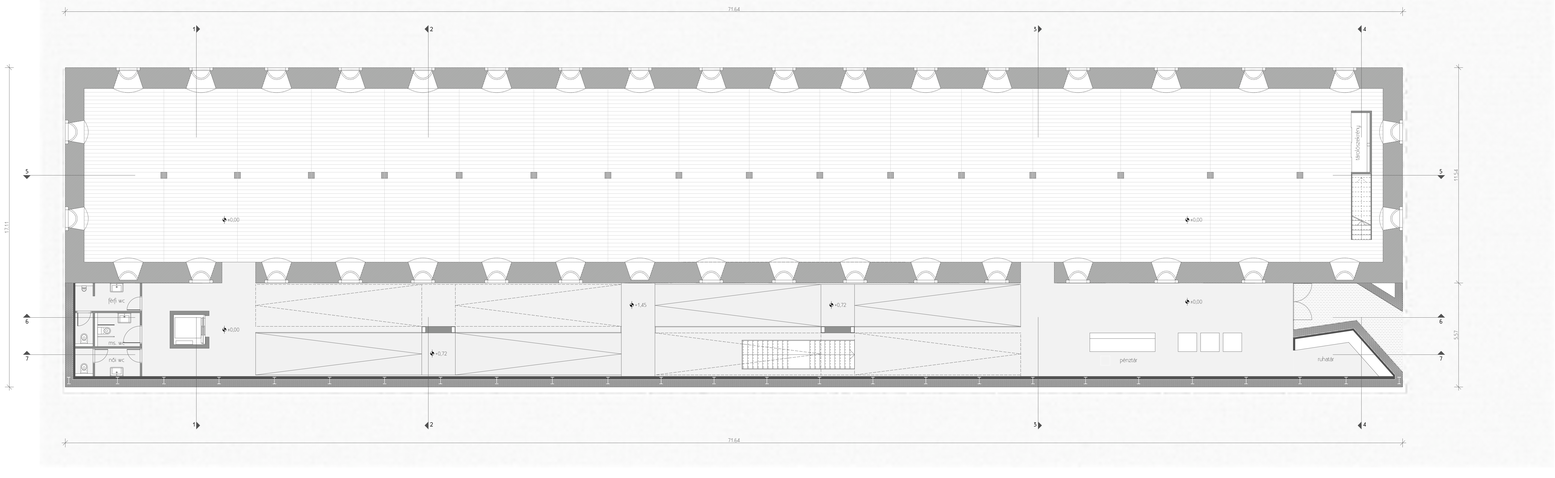

m 1:100

alaprajz-01

03

CSODÁK PALOTÁJA

BUDAPEST, CSODÁK