


NYUGATI HOMLOKZAT
M1:200



KELETI HOMLOKZAT
M1:200



DÉLI HOMLOKZAT
M1:200

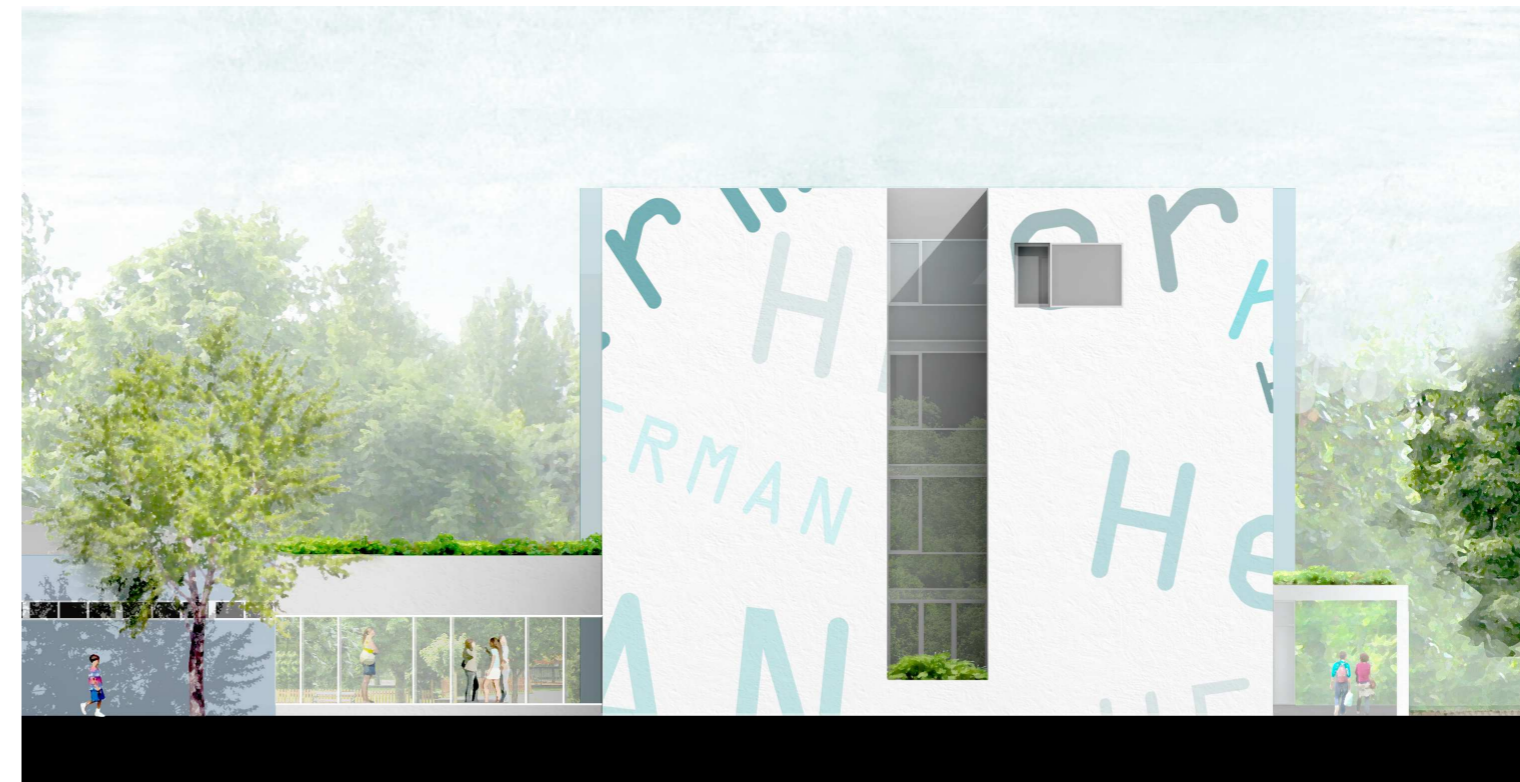

ESZAKI HOMLOKZAT
M1:200



A FŐBEJÁRAT NÉZETE

Az új főbejárat kialakításánál azt tartottuk szem előtt, hogy a méltó reprezentációt biztosítson a megújított középületnek, ugyanakkor játékoságával, emberközelségével vonzó lehessen a diákok számára. Fontos cél volt az is, hogy a telepítésből adódóan két irányból, azaz nem szemből történő megközelítésre frappáns választ tudjunk adni. Megoldásunk betartja a szabályozási előírásokat (6,5 méteres oldalkert, tűzoltó felvonulási út) is.

