




FÖLDSZINTI ALAPRAJZ M 1:200

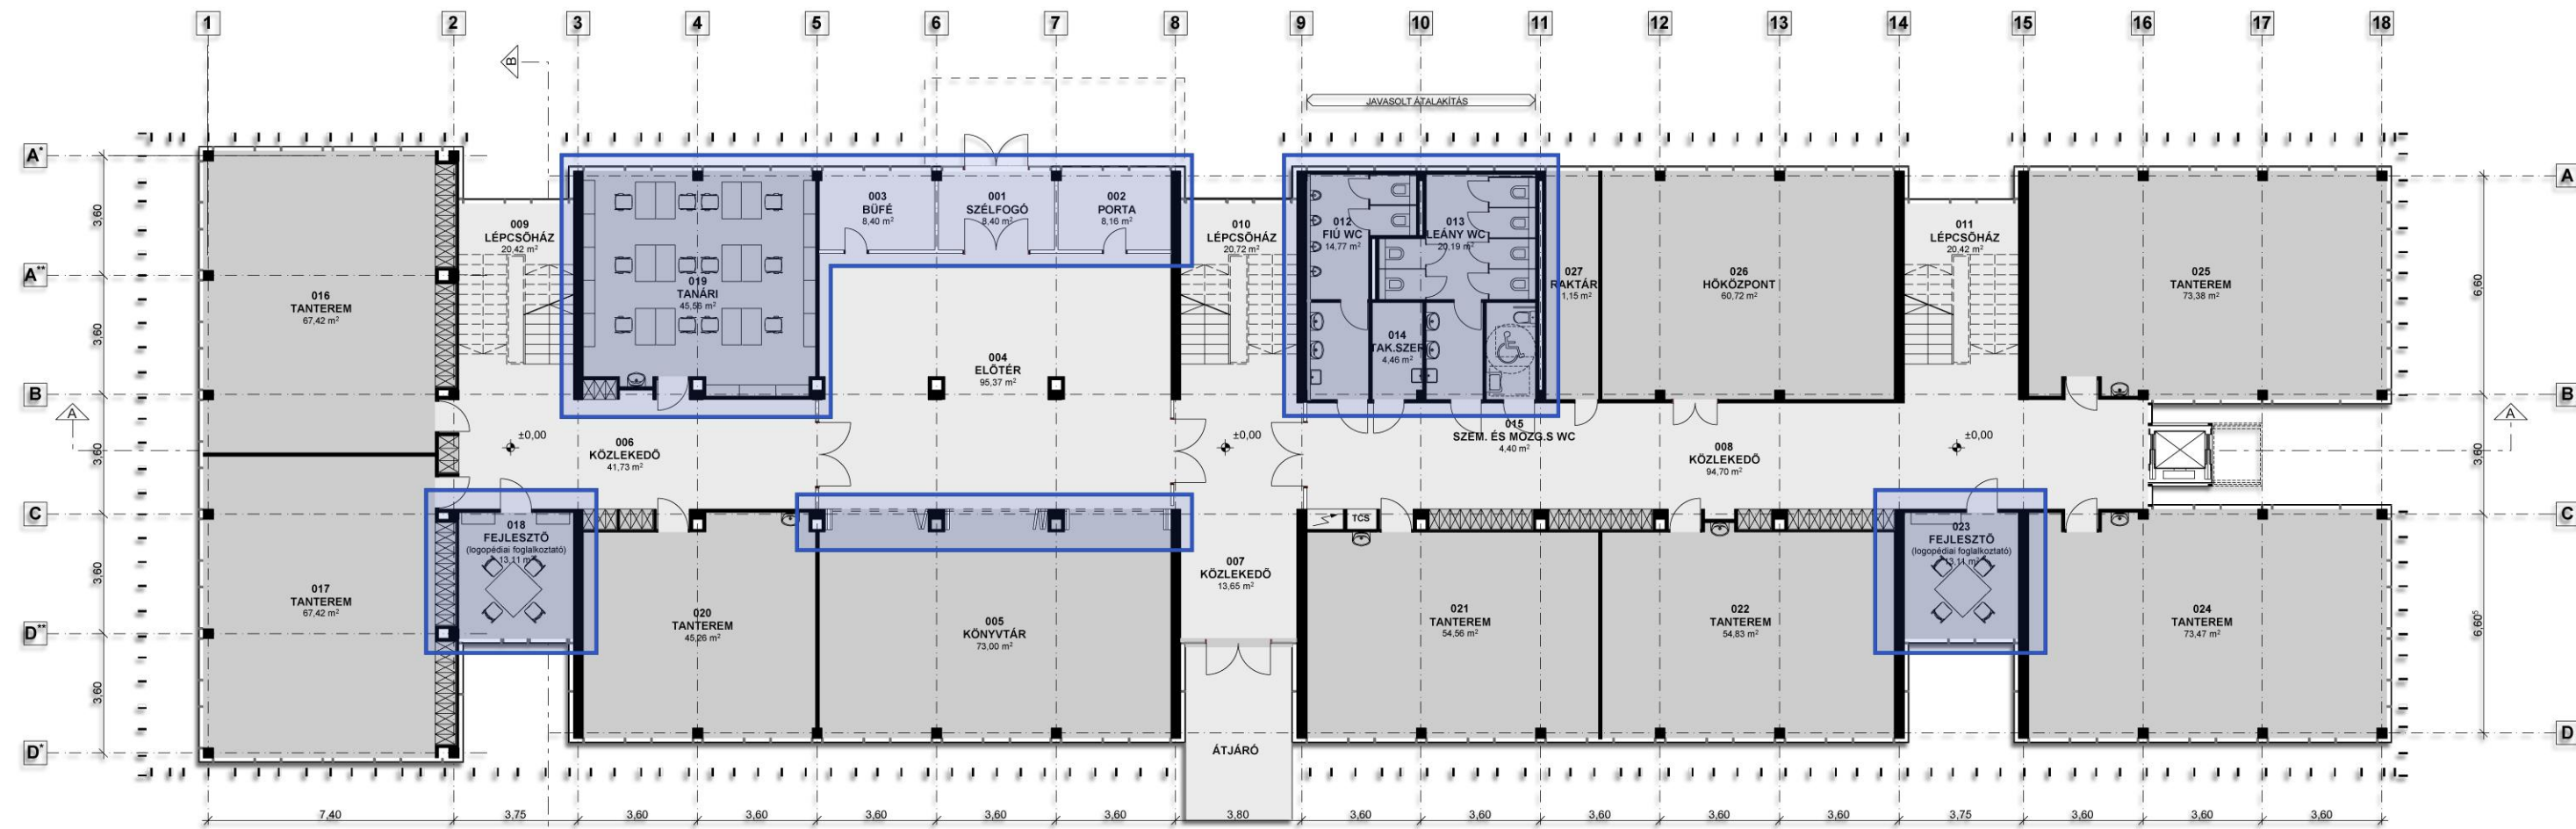



1. ÉMELETI ALAPRAJZ M 1:200

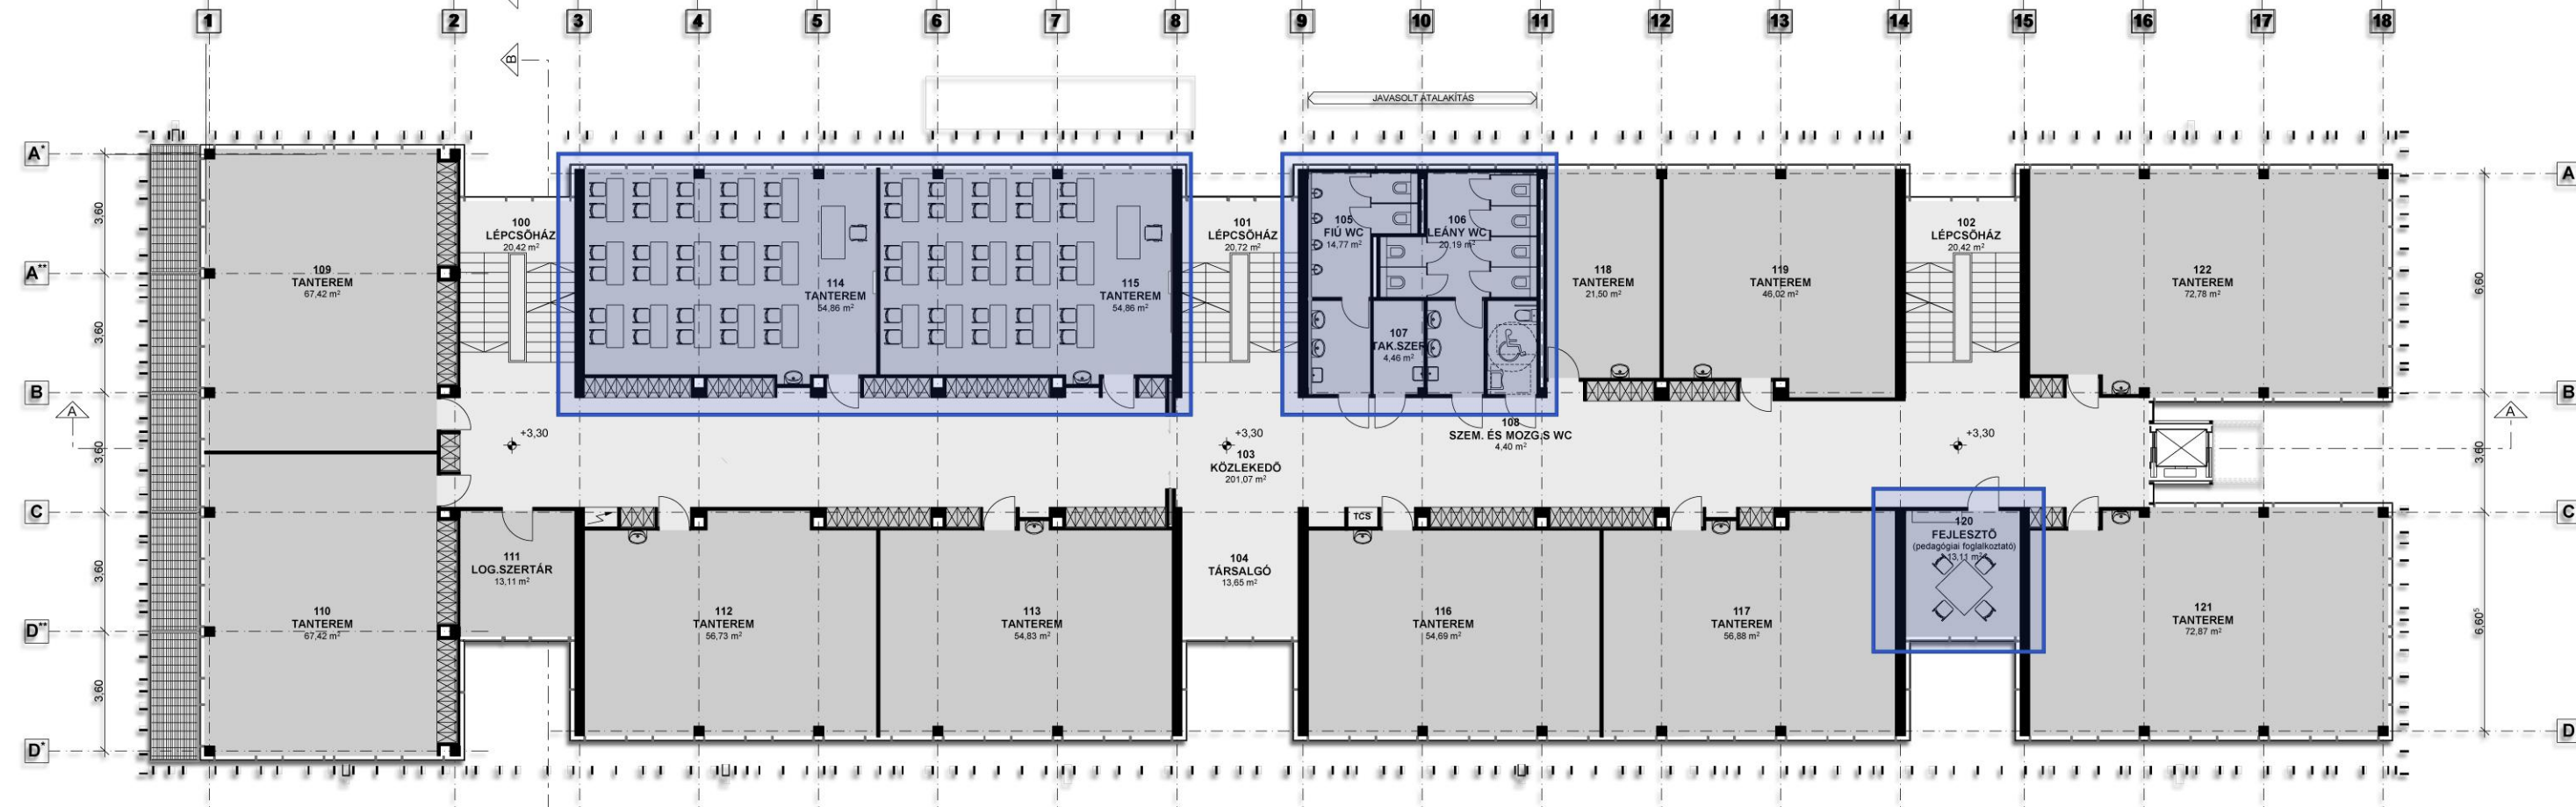

2. ÉMELETI ALAPRAJZ M 1:200

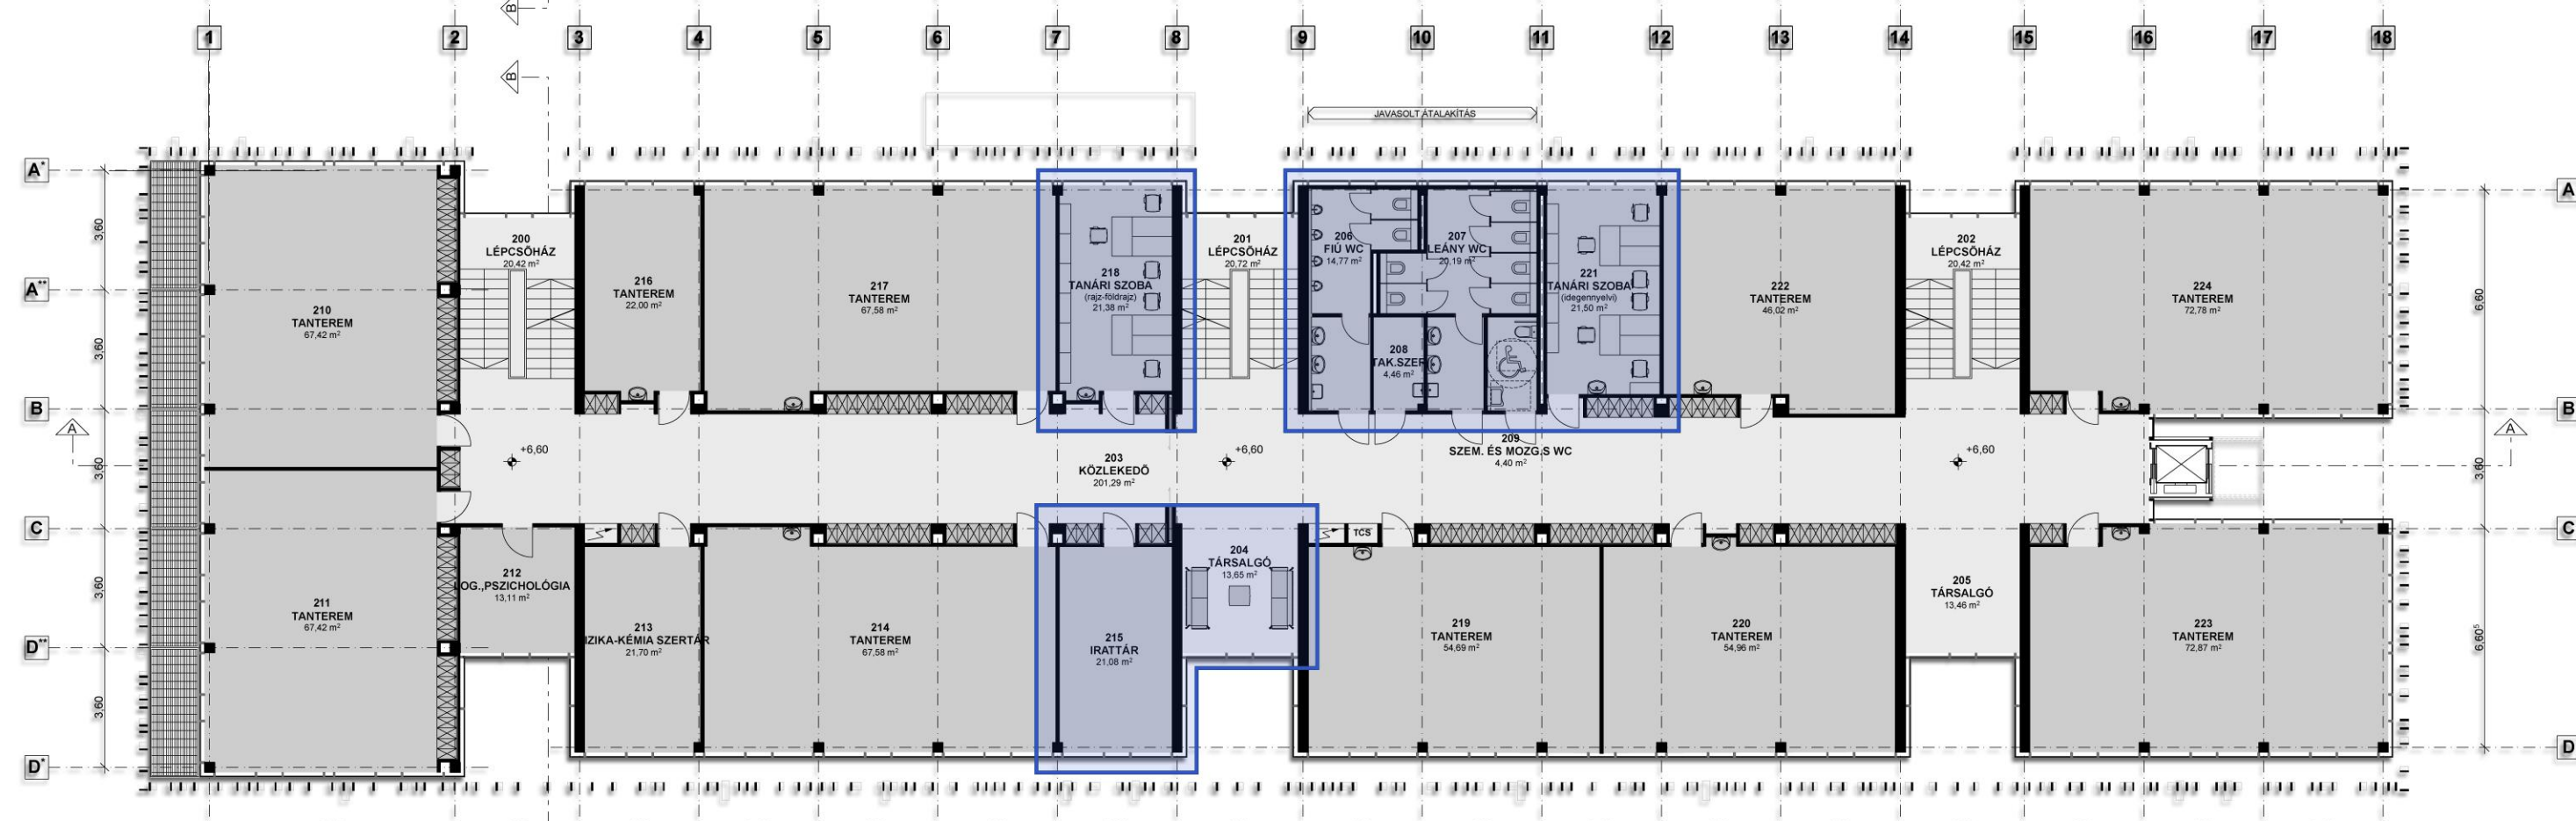

3. ÉMELETI ALAPRAJZ M 1:200

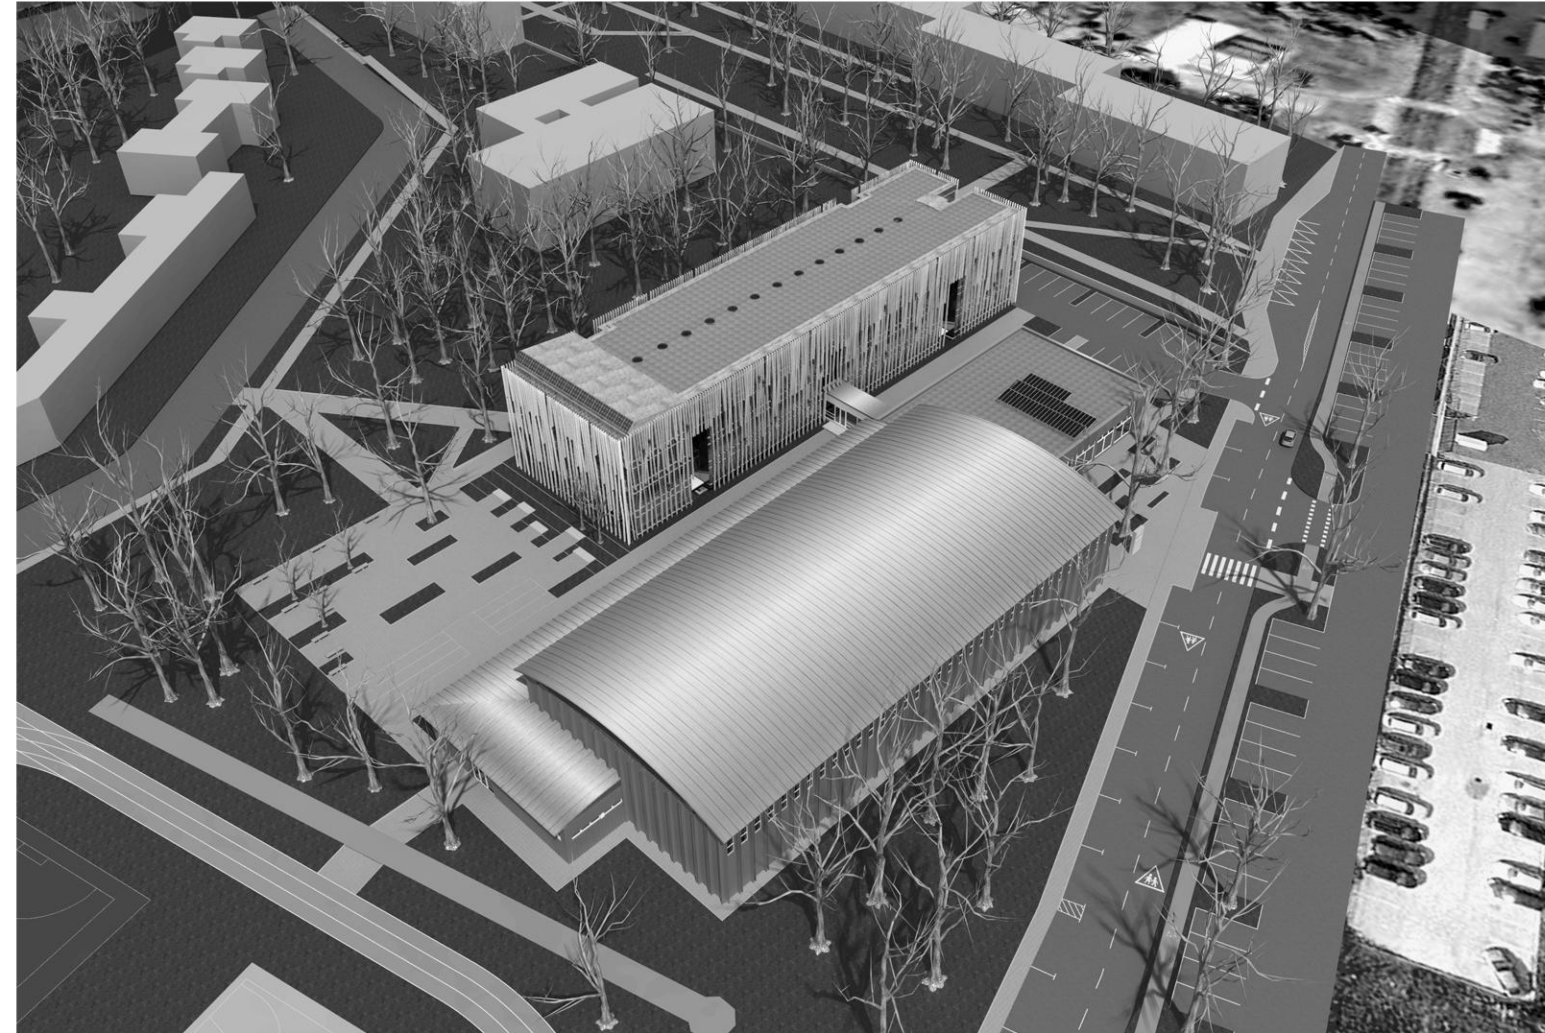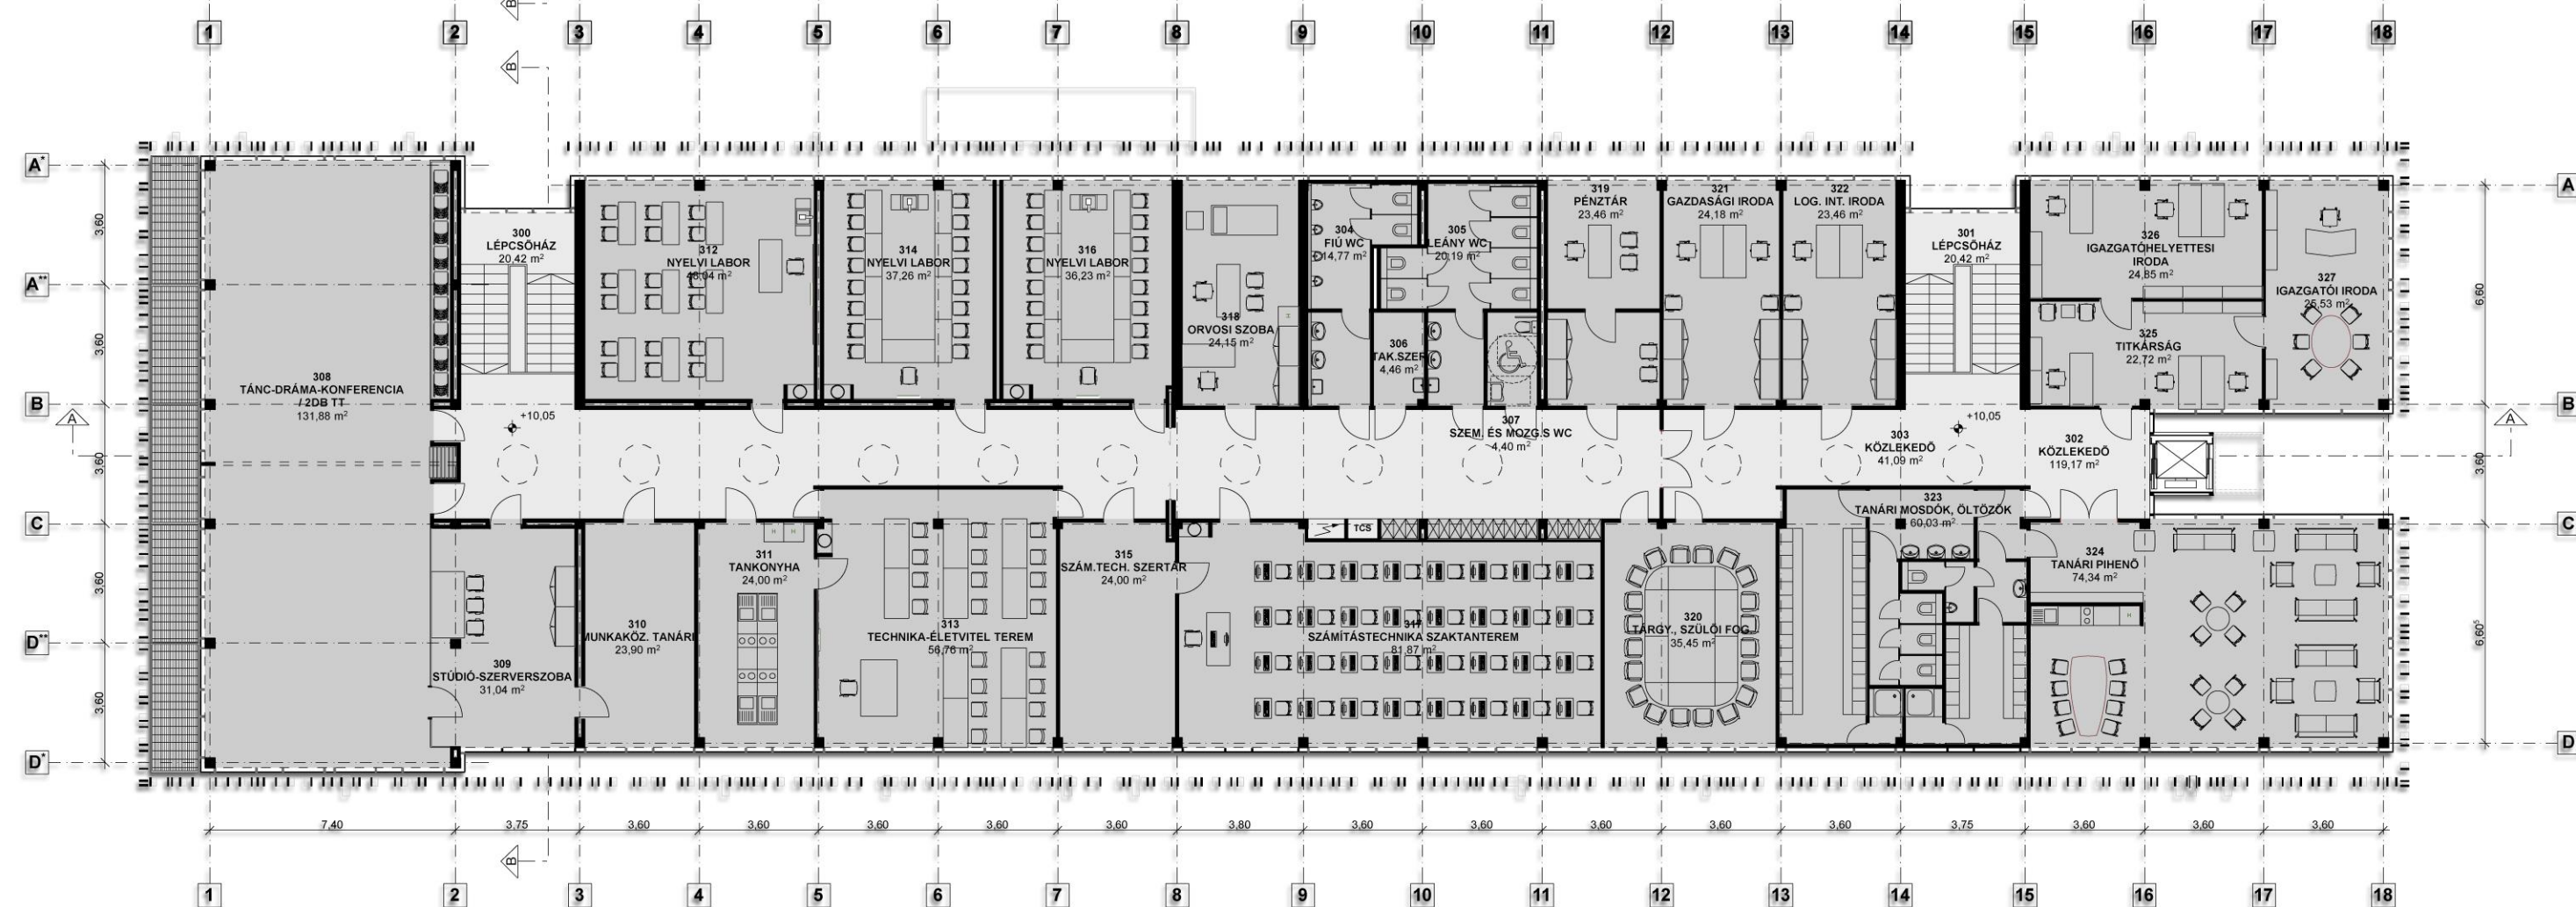

TÁNTEREM - HANGULATVILÁGÍTÁSBAN



B U D A Ö R S
HERMAN OTTÓ ÁLTALÁNOS ISKOLA
ÉMELETRÁÉPÍTÉSSEL TÖRTÉNŐ
BŐVÍTÉSE, ÁTALAKÍTÁSA
ÉPÍTÉSZETI TERVPÁLYÁZAT

