


B-B METSZET

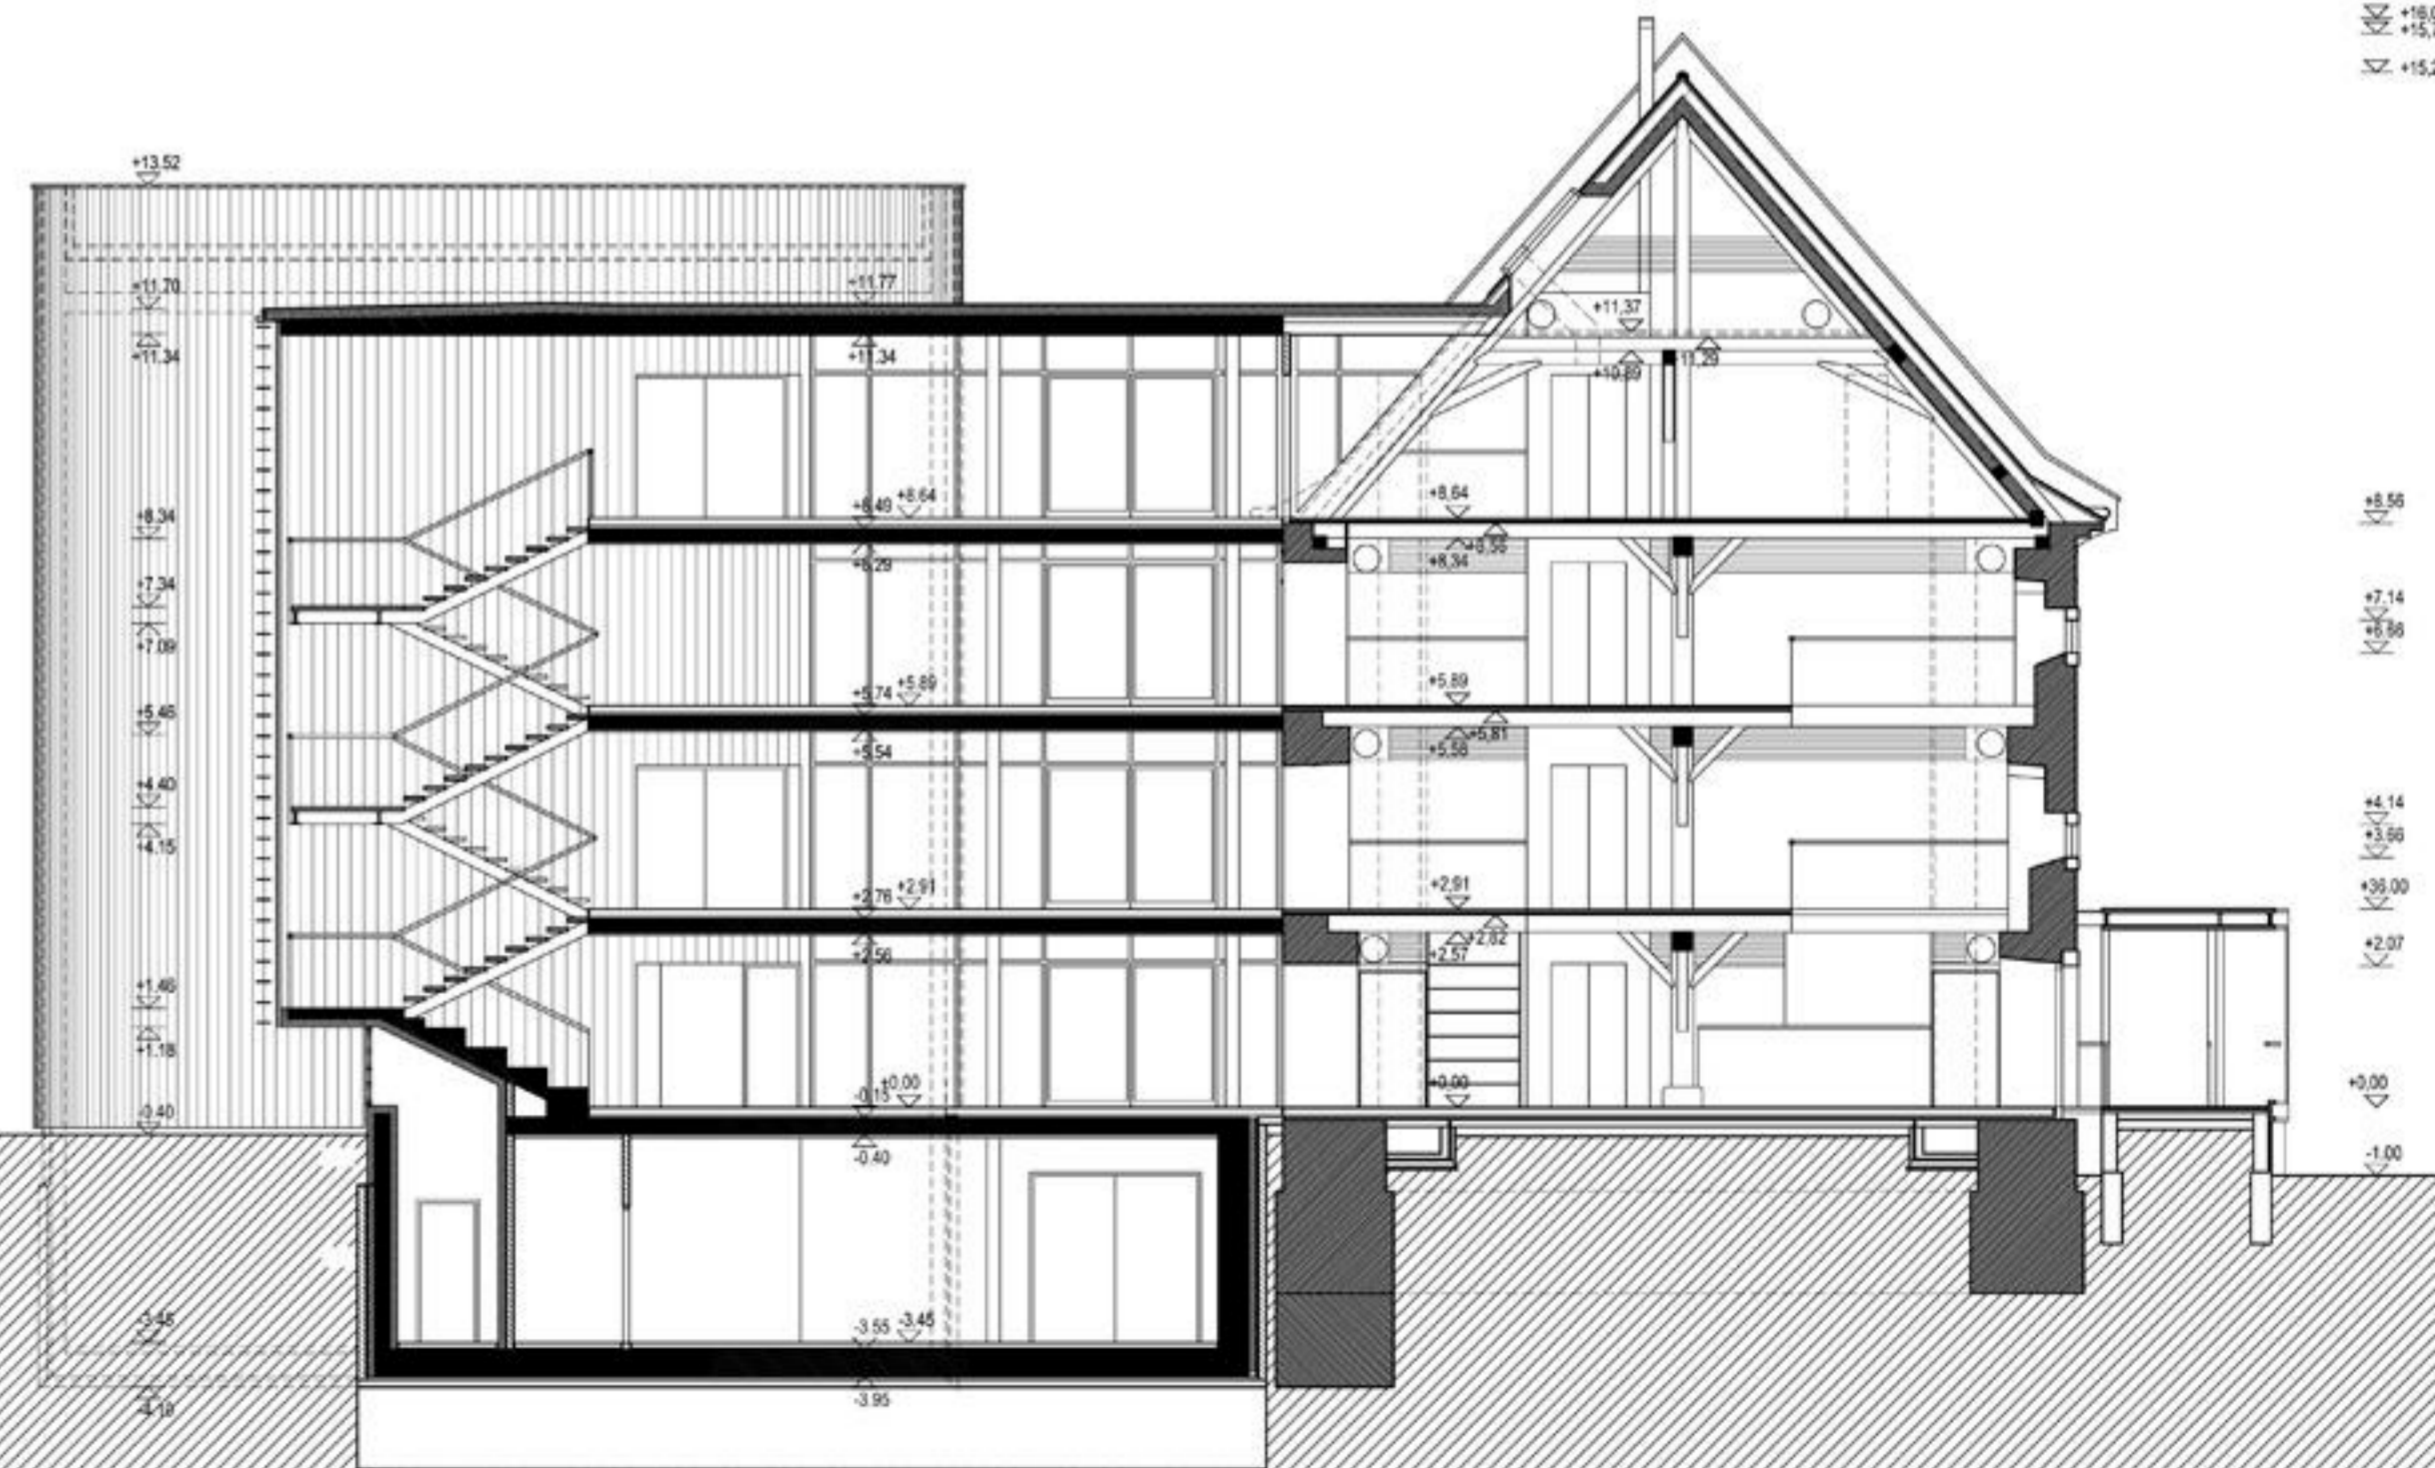

C-C METSZET



**FUTURA- MAGTÁR
ÚJRAHASZNOSÍTÁSA**

ZSŰRITERV
ÉPÍTÉSI ENGEDÉLYHEZ

MOSONMAGYARÓVÁR
SZENT ISTVÁN KIRÁLY ÚT 142.
HRSZ:2443/1

B-B METSZET
C-C METSZET

E8

M=1:100
2009.MÁRCIUS

LENZSÉR & TÁRSA
ÉPÍTÉSZETI ÉS MÉRNÖKI KFT
1012 BUDAPEST, KUNY D. U. 9.