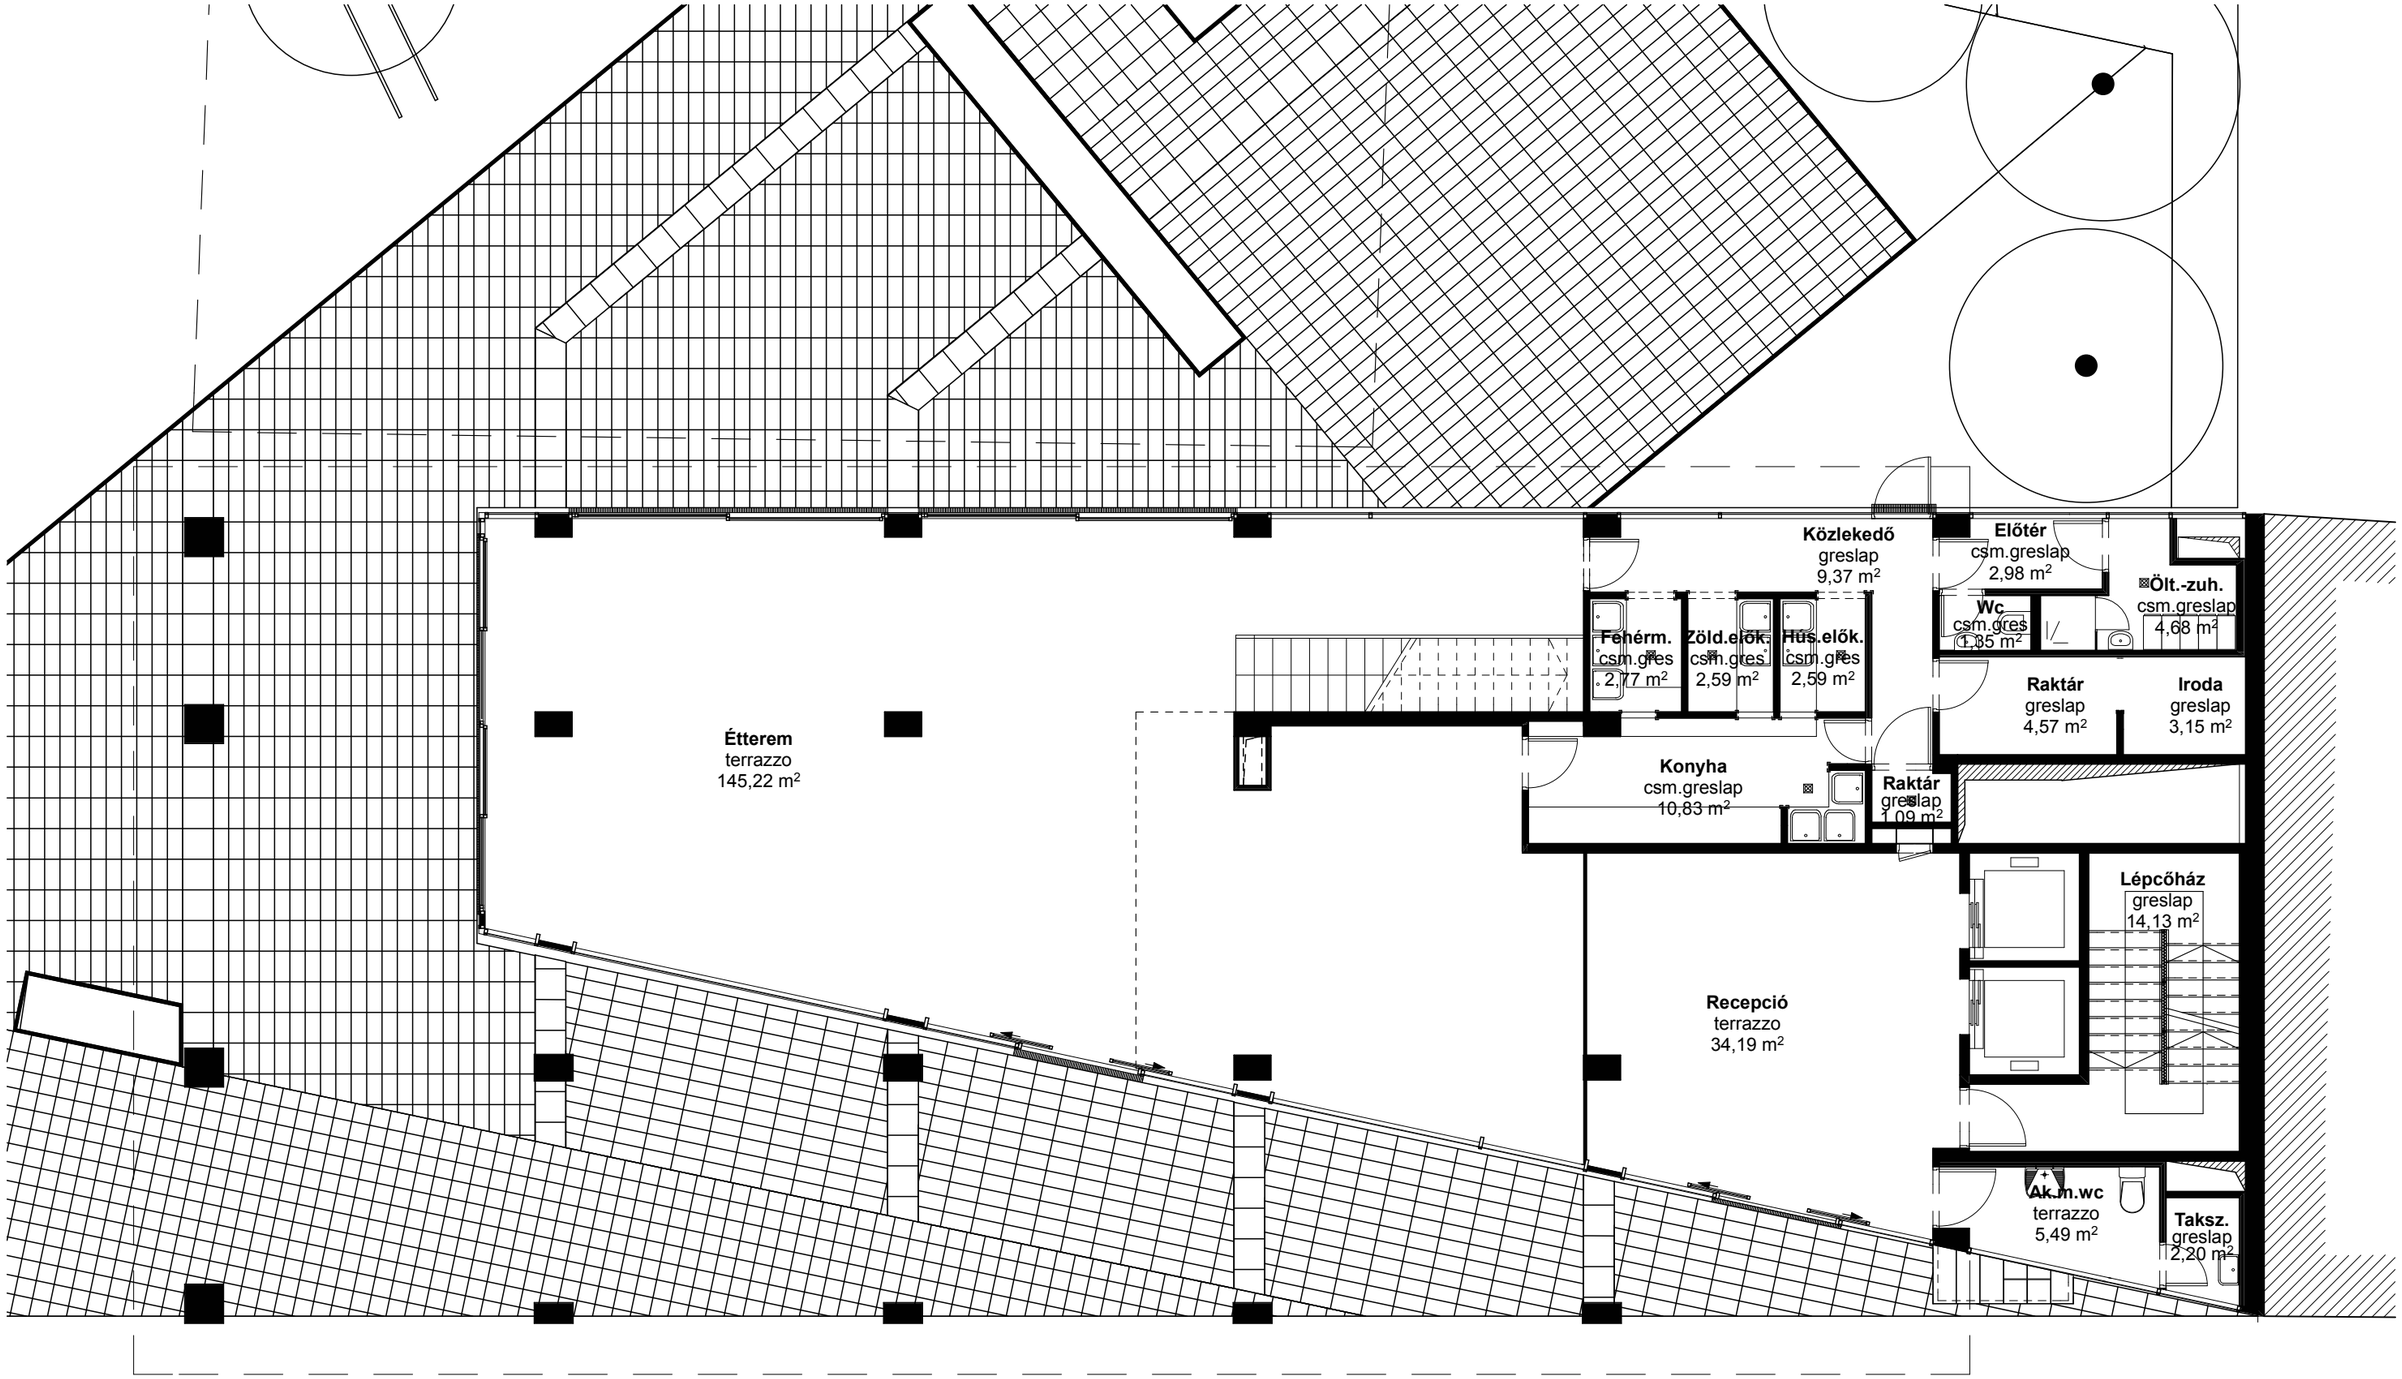

WPR OMEGA IRODAHÁZ - II. ÜTEM **FÖLDSZINTI ALAPRAJZ** **M 1:100** **DPi design**