



R1	R2	R3	R4	R5	R6	R7	R8
ETERNIT HULLÁMPALA (7°, ILL. 10°) 5/8 CM TETŐLÉC 3/5 CM ELLENLÉC -ÁTSZELLŐZETETT LÉGRÉTEG TETŐFÓLIA -MÁSODLAGOS VÍZELVEZTŐ RÉTEG SZARUFA10/15 -5 cm LÉGRÉS-ÁTSZELL. LÉGRÉTEG SZARUFA10/15 -10 cm ROCKWOOL HŐSZIGETELÉS 10cm ROCKWOOL HŐSZIGETELÉS PE FÓLIA PÁRAZÁRÓ RÉTEG CSAPHORNYOS FALAMBÉRIA BELSŐ BURKOLAT	ETERNIT HULLÁMPALA 5/8 CM TETŐLÉC 3/5 CM ELLENLÉC -ÁTSZELLŐZETETT LÉGRÉTEG TETŐFÓLIA -MÁSODLAGOS VÍZELVEZTŐ RÉTEG SZARUFA10/15 -5 cm LÉGRÉS-ÁTSZELL. LÉGRÉTEG SZARUFA10/15 -10 cm ROCKWOOL HŐSZIGETELÉS 10cm ROCKWOOL HŐSZIGETELÉS PE FÓLIA PÁRAZÁRÓ RÉTEG 1,5 CM NÜTOS OSB LEMEZ LÉGTÉR FÜGGESZTETT GIPSZKARTON ÁLMENNYEZET	ETERNIT HULLÁMPALA 5/8 CM TETŐLÉC 3/5 CM ELLENLÉC -ÁTSZELLŐZETETT LÉGRÉTEG TETŐFÓLIA -MÁSODLAGOS VÍZELVEZTŐ RÉTEG SZARUFA10/15 -5 cm LÉGRÉS-ÁTSZELL. LÉGRÉTEG SZARUFA10/15 -10 cm ROCKWOOL HŐSZIGETELÉS 10cm ROCKWOOL HŐSZIGETELÉS PE FÓLIA PÁRAZÁRÓ RÉTEG 1,5 CM NÜTOS OSB LEMEZ	ETERNIT HULLÁMPALA 5/8 CM TETŐLÉC 3/5 CM ELLENLÉC -ÁTSZELLŐZETETT LÉGRÉTEG TETŐFÓLIA -MÁSODLAGOS VÍZELVEZTŐ RÉTEG SZARUFA10/15 -5 cm LÉGRÉS-ÁTSZELL. LÉGRÉTEG SZARUFA10/15 -10 cm ROCKWOOL HŐSZIGETELÉS 10cm ROCKWOOL HŐSZIGETELÉS PE FÓLIA PÁRAZÁRÓ RÉTEG 1,5 CM NÜTOS OSB LEMEZ LÉGTÉR-TEHERBÍRÓ ÁLMENNYEZET SZERKEZET GIPSZKARTON ÁLMENNYEZET	1,0 CM BELSŐ VAKOLAT 44 CM PRÓTHERM FALAZAT 1,5 CM KÜLSŐ VAKOLAT KÜLSŐ FESTÉS (FEHÉR)	2,0 CM BURKOLÓLAP+RAGASZTÓ 6,0 CM ALJZATBETON 1 RTG. TECHNOLÓGIAI SZIGETELÉS 7,0 CM ÚSZTATÓRÉTEG 1 RTG. BITUMENES VASTAGLEMEZ TALAJNEDV. ELLENI SZIG. 1 RTG. BITUMENES KELLŐSÍTÉS 10,0 CM VASLAT ALJZATBETON 15,0 CM TÖMÖRÍTETT KAVICS 25,0 CM TALAJVISSZATÖLTÉS TÖMÖRÍTVE CM TERMETT TALAJ	0,8 CM LAMINÁLT PARKETTA 1 RTG. ALÁTÉT FILC 7,0 CM ALJZATBETON 1 RTG. TECHNOLÓGIAI SZIGETELÉS 7,0 CM ÚSZTATÓRÉTEG 1 RTG. BITUMENES VASTAGLEMEZ TALAJNEDV. ELLENI SZIG. 1 RTG. BITUMENES KELLŐSÍTÉS 10,0 CM VASLAT ALJZATBETON 15,0 CM TÖMÖRÍTETT KAVICS 25,0 CM TALAJVISSZATÖLTÉS TÖMÖRÍTVE CM TERMETT TALAJ	4,0 CM IDŐJÁRÁSÁLLÓ FA TERASZBURKOLAT 8,0 CM PÁRNAFA, KAVICS FELTÖLTÉS 15,0 CM TÖMÖRÍTETT KAVICS 28,0 CM TALAJVISSZATÖLTÉS TÖMÖRÍTVE R9 CM TERMETT TALAJ 7,0 CM SIMÍTOTT ALJZATBETON 16,0 CM TÖMÖRÍTETT KAVICS CM TERMETT TALAJ

### A-A METSZET

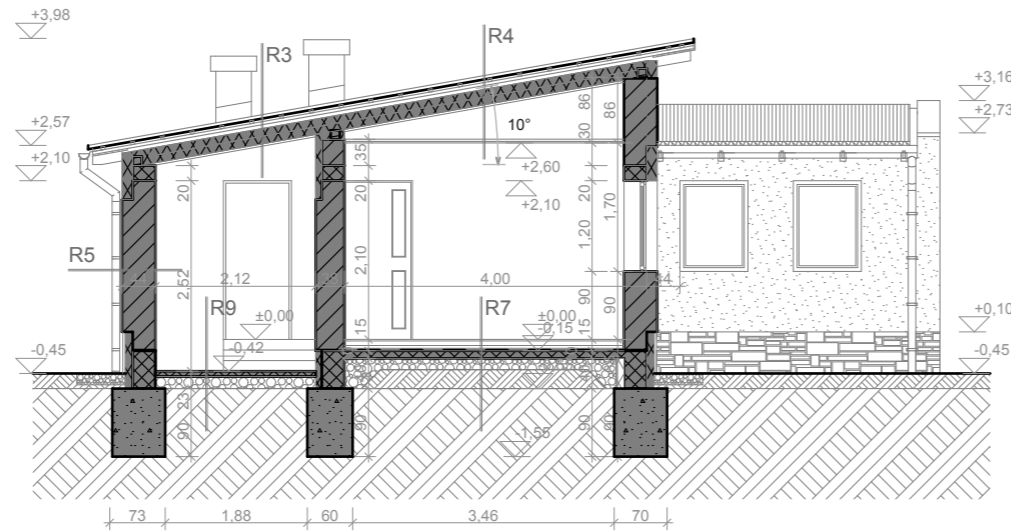

### E-E METSZET

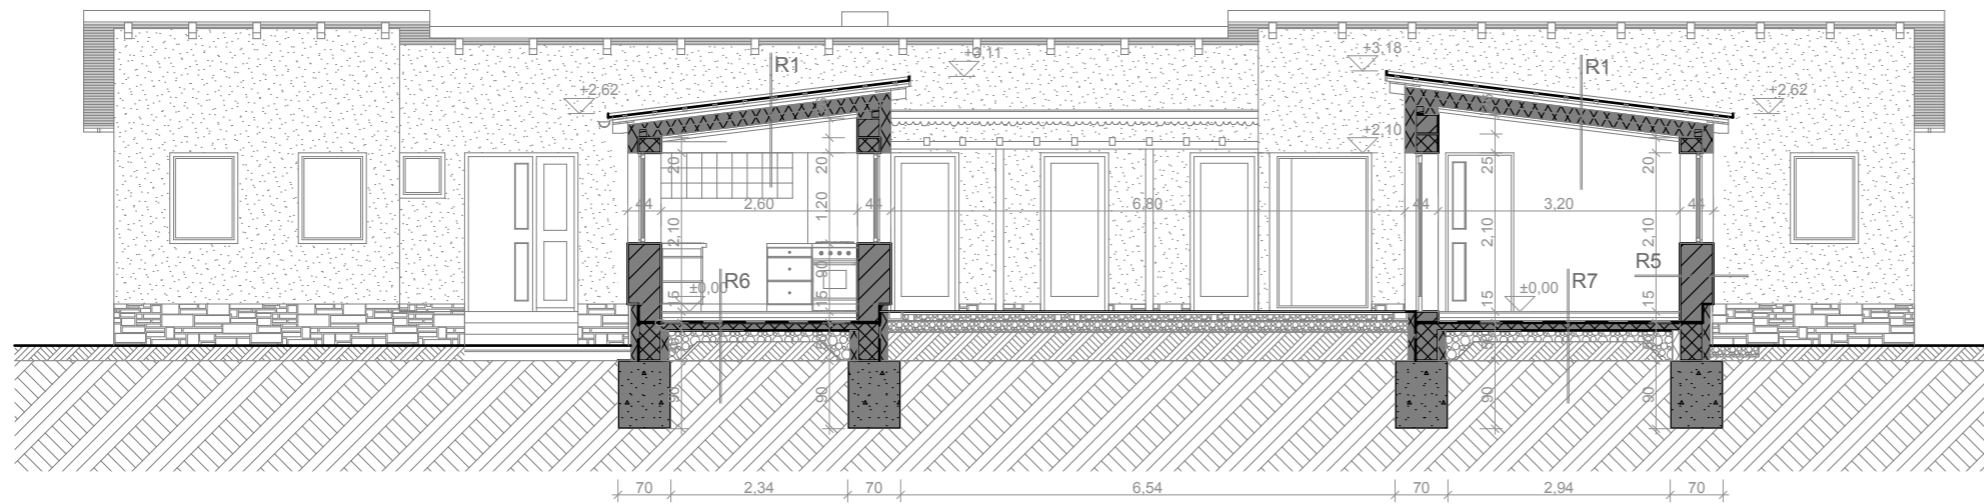

A JELEN TERV, MINT SZOLGÁLTATÁS RÉSZÉNEK, AZ ARTMIND KFT TULAJDONÁT KÉPEZI, SOKSZOROSÍTANI CSAK AZ Ő HOZZÁJÁRULÁSUKKAL LEHET, A MÁSOLATON AZ Ő NEVÜKET KELL SZEREPELTETNI.

A RAJZRÓL VETT MÉRETEKKEL SZEMBEN A KÖTÖZÖTT MÉRETEKNEK ELSŐBBSÉGÜK VAN!

AZ ÉPÍTÉS SORÁN A KIVITELEZŐ VÁLLALKOZÓ FELELŐS A HELYSZÍNI MÉRETEKET ÉS KÖRÜLMÉNYEKET ELLENŐRIZNI ÉS A TERVKTŐL VALÓ ELTÉRÉSEKRŐL A TERVEZŐT, ARTMIND KFT-T, VALAMINT AZ ÉPÍTETTŐT ÉRTESÍTENI.

MEGBÍZÓ:

TERVEZŐ:  
 ARTMIND KFT BUDAPEST XI. 1111, KARINTHY F. ÚT 4-6.  
**ARTMIND** studio  
 NAGY DÁVID  
 MIKS IMRE  
 AMSZTMAN RÓBERT

VEZETŐ TERVEZŐ:

GÉPÉSZ TERVEZŐ:

TARTÓSZERKEZETI TERVEZŐ:

MUNKA MEGNEVEZÉSE, CÍME: <b>CSALÁDI HÁZ, PILISCSABA</b> 2081 GARANCSI ÚT HRSZ.:1895/2,1903	RAJZSZÁM: <b>04</b>
RAJZ MEGNEVEZÉSE: <b>METSZETEK</b>	LÉPTÉK: <b>1:100</b>
TERVFAJTA: <b>ENGEDÉLYEZÉSI TERV</b>	DÁTUM: <b>2009.AUG.24</b>