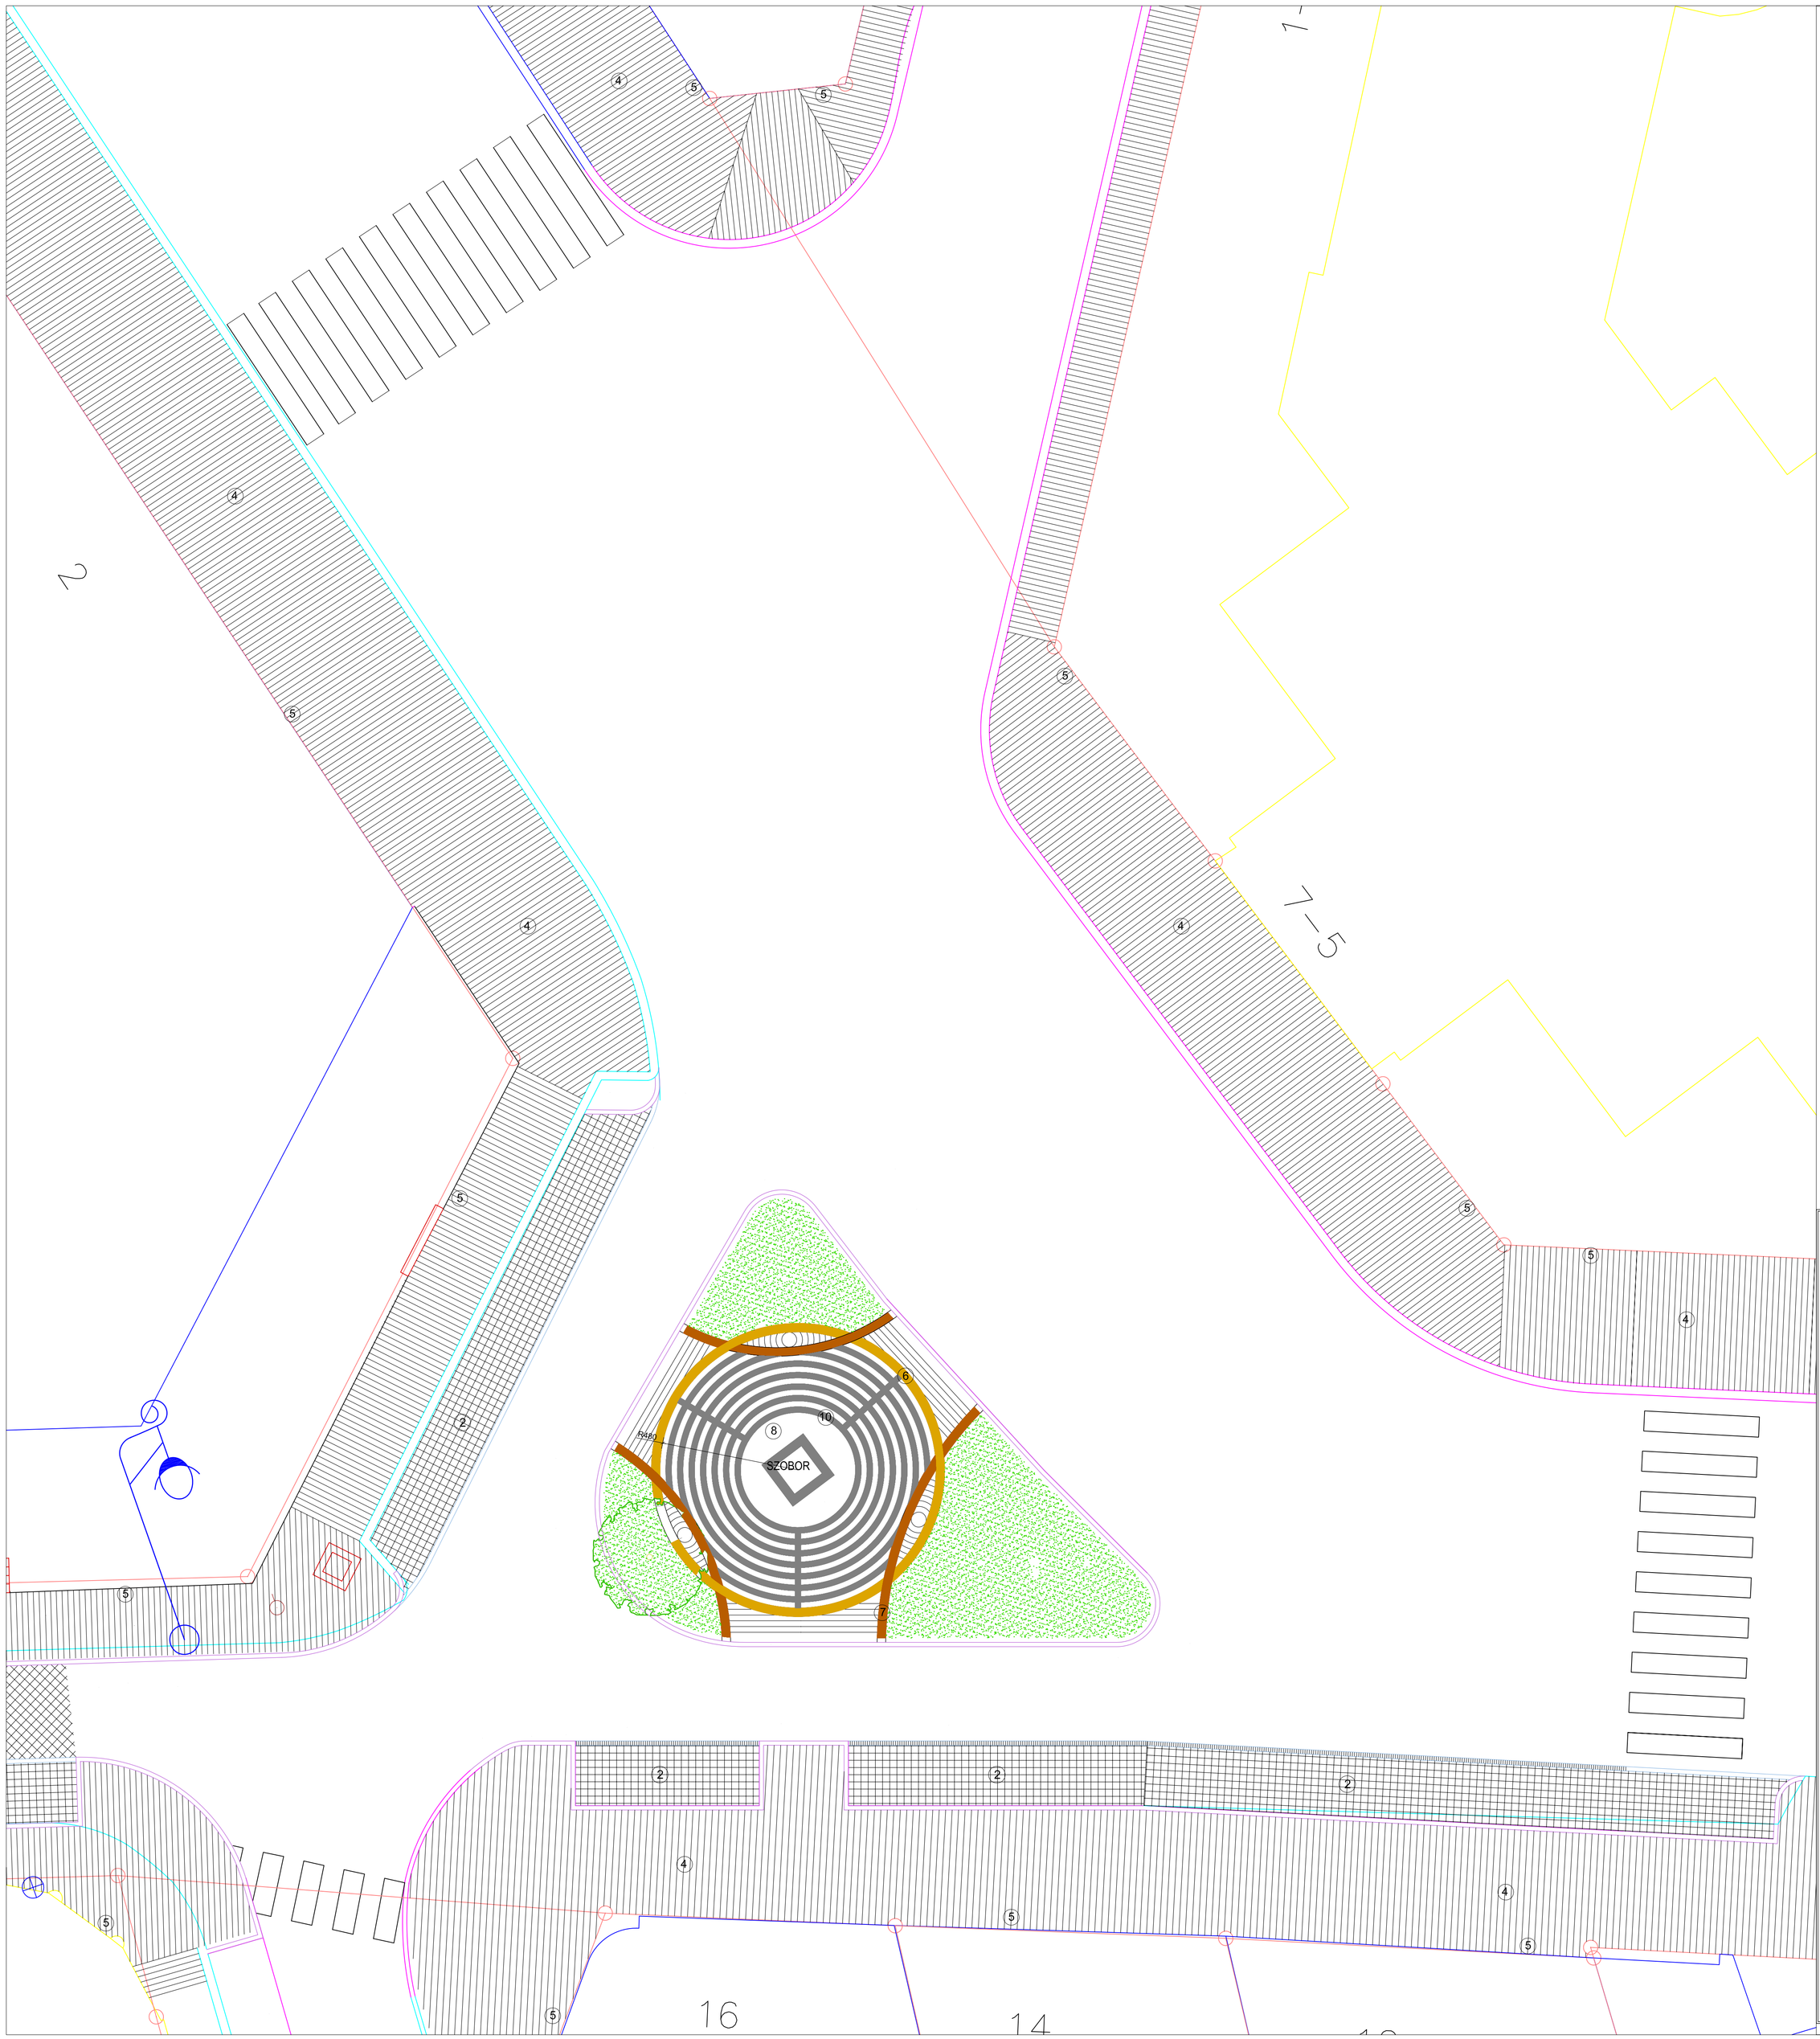

JELMAGYARÁZAT

1. SEMMELROCK CITYTOP ANTRACIT útburkolat diagonálban rakva
2. SEMMELROCK CITYTOP SZÜRKE parkoló burkolat hálóban rakva
3. Süllyesztett szegély
4. 6 cm vtg. SEMMELROCK LALINIA váltósoros burkolat (20x30, 30x30)
5. 20 cm széles SEMMELROCK LALINIA szegélysor a lábazatot követő fektetésben
6. SEMMELROCK PASTELLA PASZTELSÁRGA
7. SEMMELROCK PASTELLA TERRAKOTTA
8. SEMMELROCK PASTELLA VILÁGOSSZÜRKE
9. SEMMELROCK PASTELLA PASTELZÖLD
10. SEMMELROCK PASTELLA ANTRACIT
11. Szegély építése SEMMELROCK PASTELLA20x20 v=6 cm vtg lapokból faveremrács körül
12. Forsberg 03 faveremrács
13. Faburkolat

P — HERMES PAD

SZ — HERMESZ SZEMÉTKOSÁR

HERMESZ LÁMPA

BAROS TIPUSÚ LÁMPA

KONTÉNERES FA

ÉPÍTTETŐ :

ÜGYVEZETŐ	EGYED LÁSZLÓ
VEZETŐ TERVEZŐ	FEHÉR GÁBOR
KÖZMŰ TERVEK	–
VEZETŐ TERVEZŐ	–
VÍZ–CCSATORNA	–
ELEKTROMOS	–
KÖZVILÁGÍTÁS	–
HÍRKÖZLÉS	–
GÁZ	–
FORGALOM TECHN.	
ÚT TERV	–
VEZETŐ TERVEZŐ	–
–	–
–	–

GENERÁLTERVEZŐ

E & P
EGYED & PARTNER
ÉPÍTÉSZ-TERVEZŐ K.F.T.
RÉGI POSTA UTCA 12
H - 1054 BUDAPEST
TELEFON + FAX.: + 36) 1 429 05 51
e-mail: egyed.partner@mail.datanet.hu

BUDAPEST II. KER. ÉS DISZBURKOLAT KIALAKÍTÁSOK

HRSZ: 24555

TERVFAJTA: ENGEDÉLYEZÉSI TERV

TERVMEGNEVEZÉS: KELETI K. UTCA - BIMBÓ ÚT

RAJZSZÁM: - DÁTUM.: 2008.12.01.

VÁLTOZÁSOK: a b c d e f g h i

E-6

FILENAME: II. KER :BURKOLATITERV1.dwg

LÉPTÉK: 1:100