


gyulai várfürdő fejlesztése 2009.
 megvalósíthatósági ütemterv
 II. ütem
 földszinti alaprajz

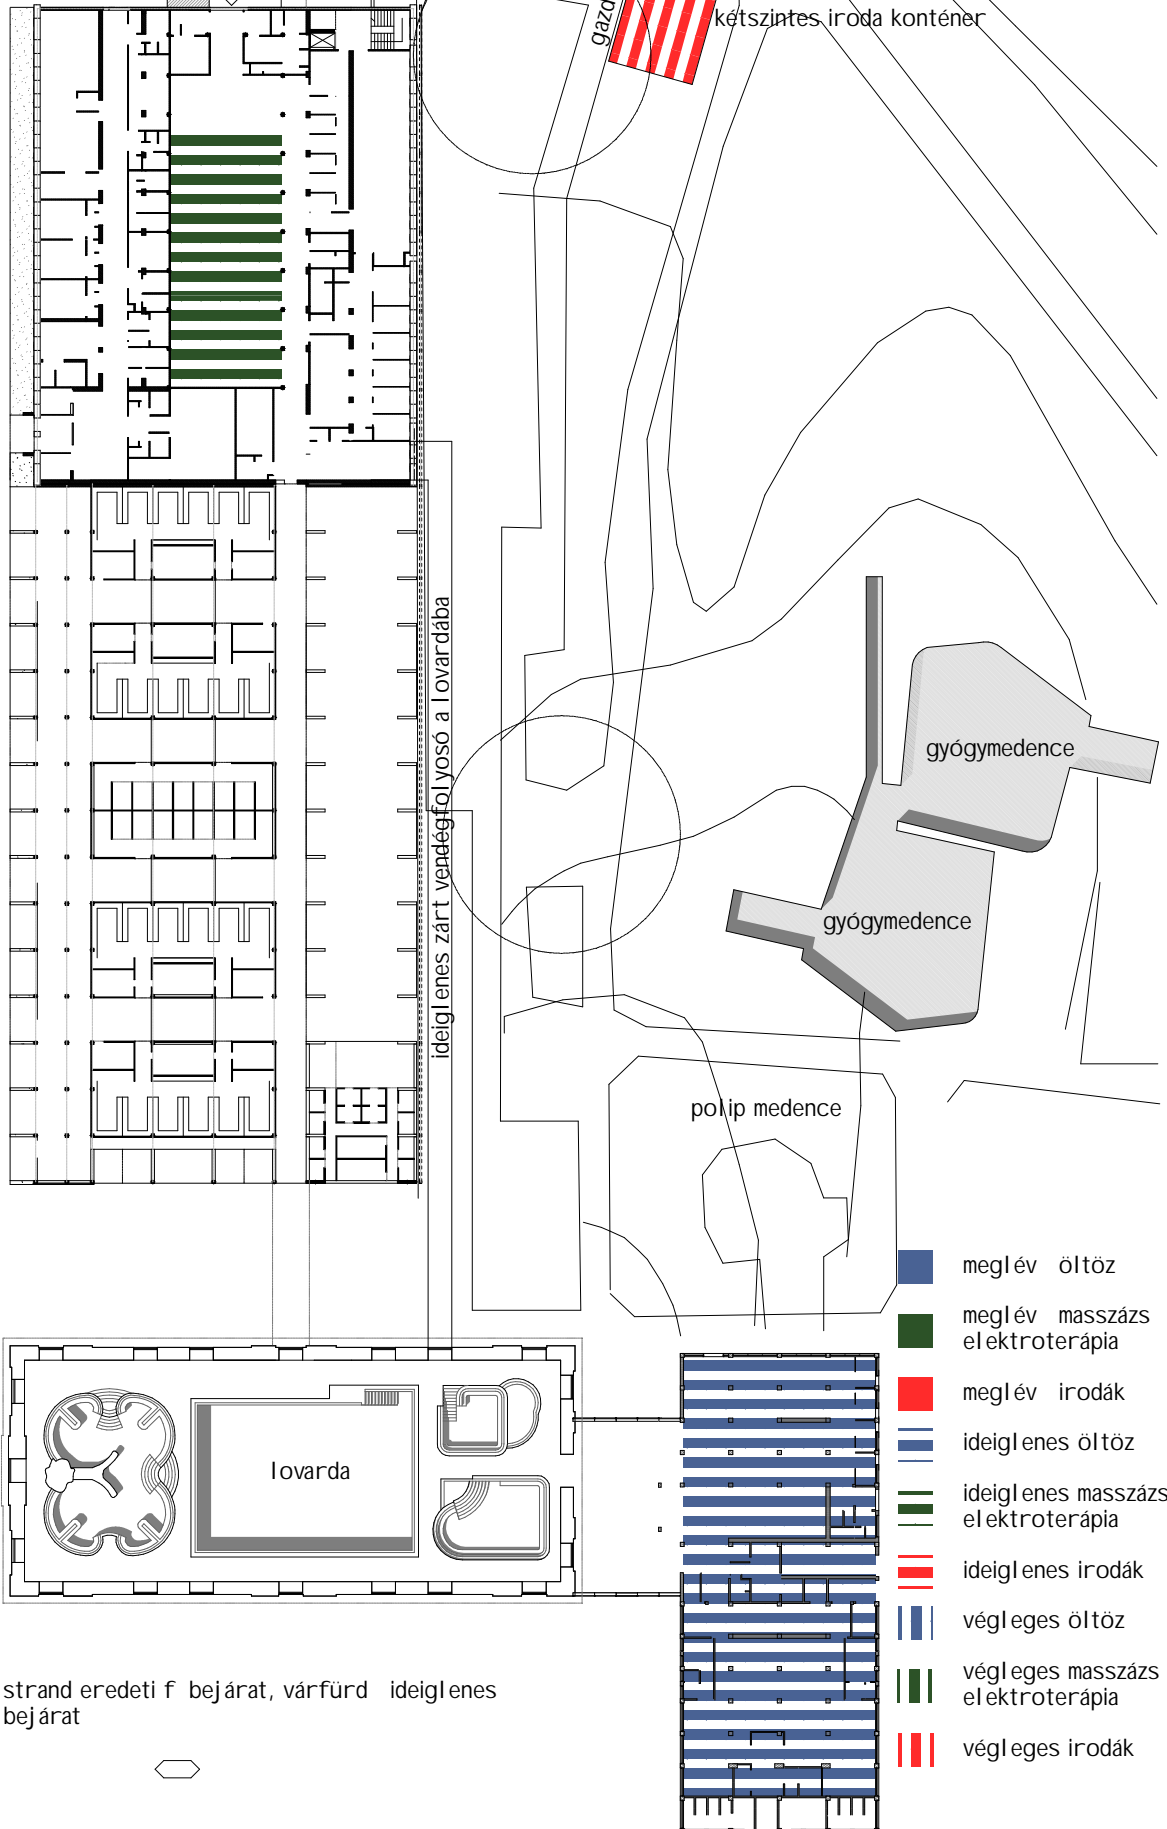

gazdasági út

két szintes iroda konténer

gyógymedence

gyógymedence

polip medence

lovarda

strand eredeti f bejárat, várfürdő ideiglenes bejárat

- meglévő öltöző
- meglévő masszázs elektroterápia
- meglévő irodák
- ideiglenes öltöző
- ideiglenes masszázs elektroterápia
- ideiglenes irodák
- végleges öltöző
- végleges masszázs elektroterápia
- végleges irodák

