




RENDEZVÉNYEK, VÁSÁROK TERE ÉS ESEMÉNYKÖZPONT  
 VENDÉGLÁTÁS, KISZOLGÁLÓ EGYSÉGEK  
 VENDÉGLÁTÁS, ÜZLETEK

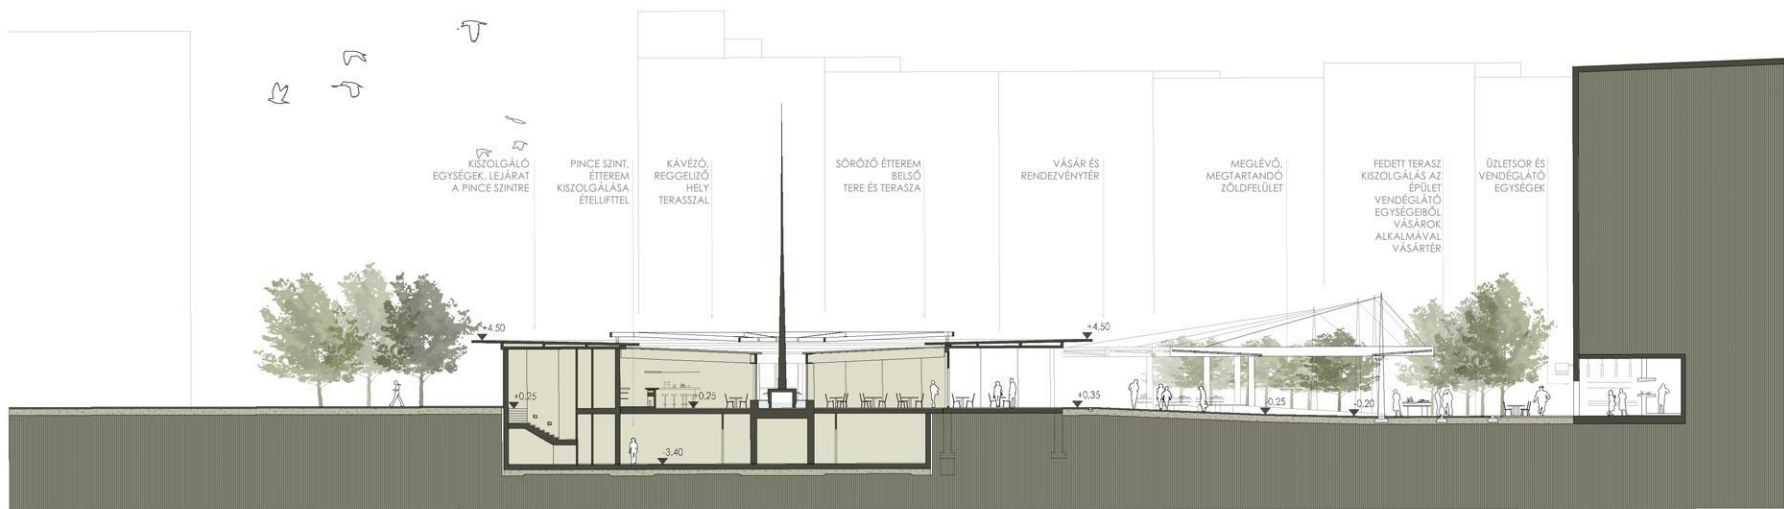


RENDEZVÉNYEK, VÁSÁROK TERE ÉS ESEMÉNYKÖZPONT  
 VENDÉGLÁTÁS, KISZOLGÁLÓ EGYSÉGEK  
 VENDÉGLÁTÁS, ÜZLETEK

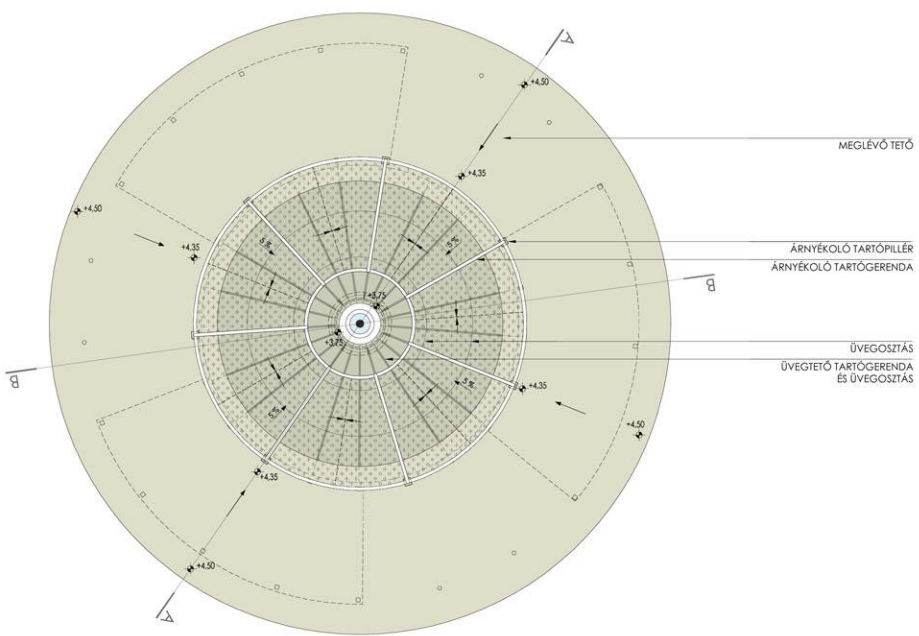

TETŐFELÜLNÉZET

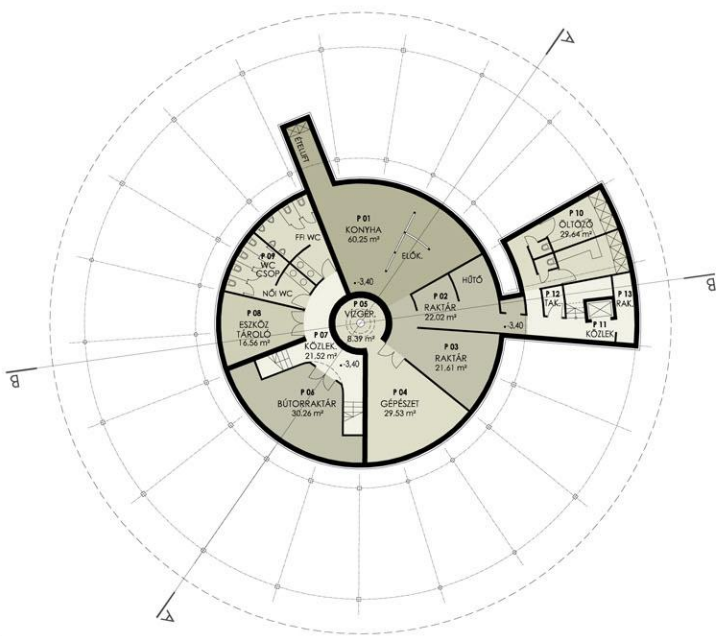

PINCE

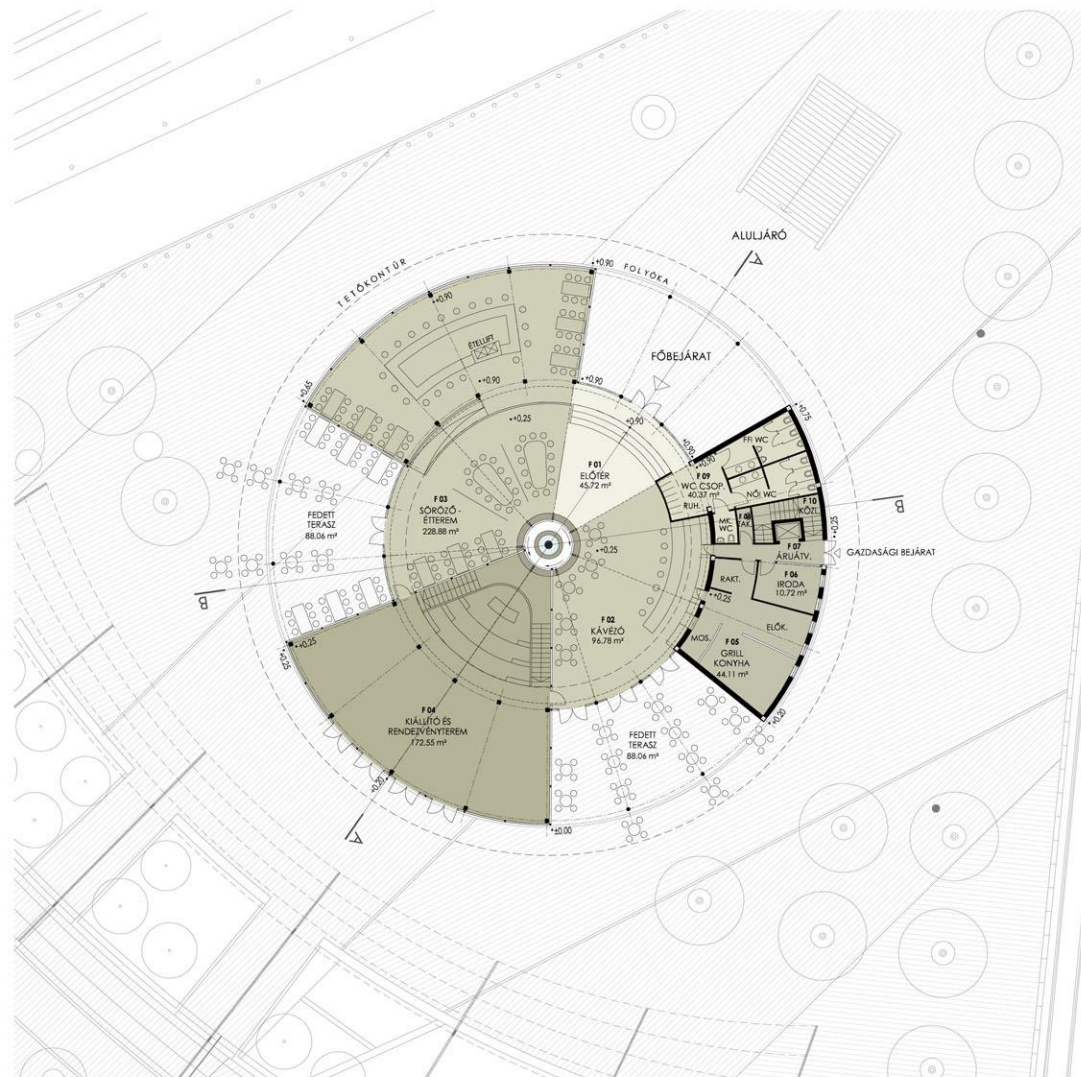

FÖLDSZINT  
 (±0,00 = 109,30) mBf

HELYISÉGLISTA

F 01 ELŐTÉR	45,72 m <sup>2</sup>	P 01 KONYHA	60,25 m <sup>2</sup>
F 02 KÁVÉZÓ	96,78 m <sup>2</sup>	P 02 RAKTÁR	22,02 m <sup>2</sup>
F 03 SÓRÓZÓ-ÉTTEREM	228,88 m <sup>2</sup>	P 03 RAKTÁR	21,61 m <sup>2</sup>
F 04 KIÁLLÍTÓ ÉS RENDEZVÉNYTEREM	172,55 m <sup>2</sup>	P 04 GÉPÉSZET	29,53 m <sup>2</sup>
F 05 GRILL KONYHA	44,11 m <sup>2</sup>	P 05 VÍZGÉPÉSZET	8,39 m <sup>2</sup>
F 06 IRODA	10,72 m <sup>2</sup>	P 06 BÚTORRAKTÁR	30,26 m <sup>2</sup>
F 07 ÁRUÁTVÉVŐ	7,78 m <sup>2</sup>	P 07 KÖZLEKEDŐ	21,52 m <sup>2</sup>
F 08 TAKARÍTÓSZER TÁROLÓ	2,00 m <sup>2</sup>	P 08 ESZKÖZ TÁROLÓ	16,56 m <sup>2</sup>
F 09 WC CSOPORT	40,37 m <sup>2</sup>	P 09 WC CSOPORT	29,83 m <sup>2</sup>
F 10 KÖZLEKEDŐ	11,41 m <sup>2</sup>	P 10 ÖLTÖZŐ	29,64 m <sup>2</sup>
		P 11 KÖZLEKEDŐ	8,47 m <sup>2</sup>
		P 12 TAKARÍTÓSZER TÁROLÓ	2,43 m <sup>2</sup>
		P 13 RAKTÁR	5,04 m <sup>2</sup>