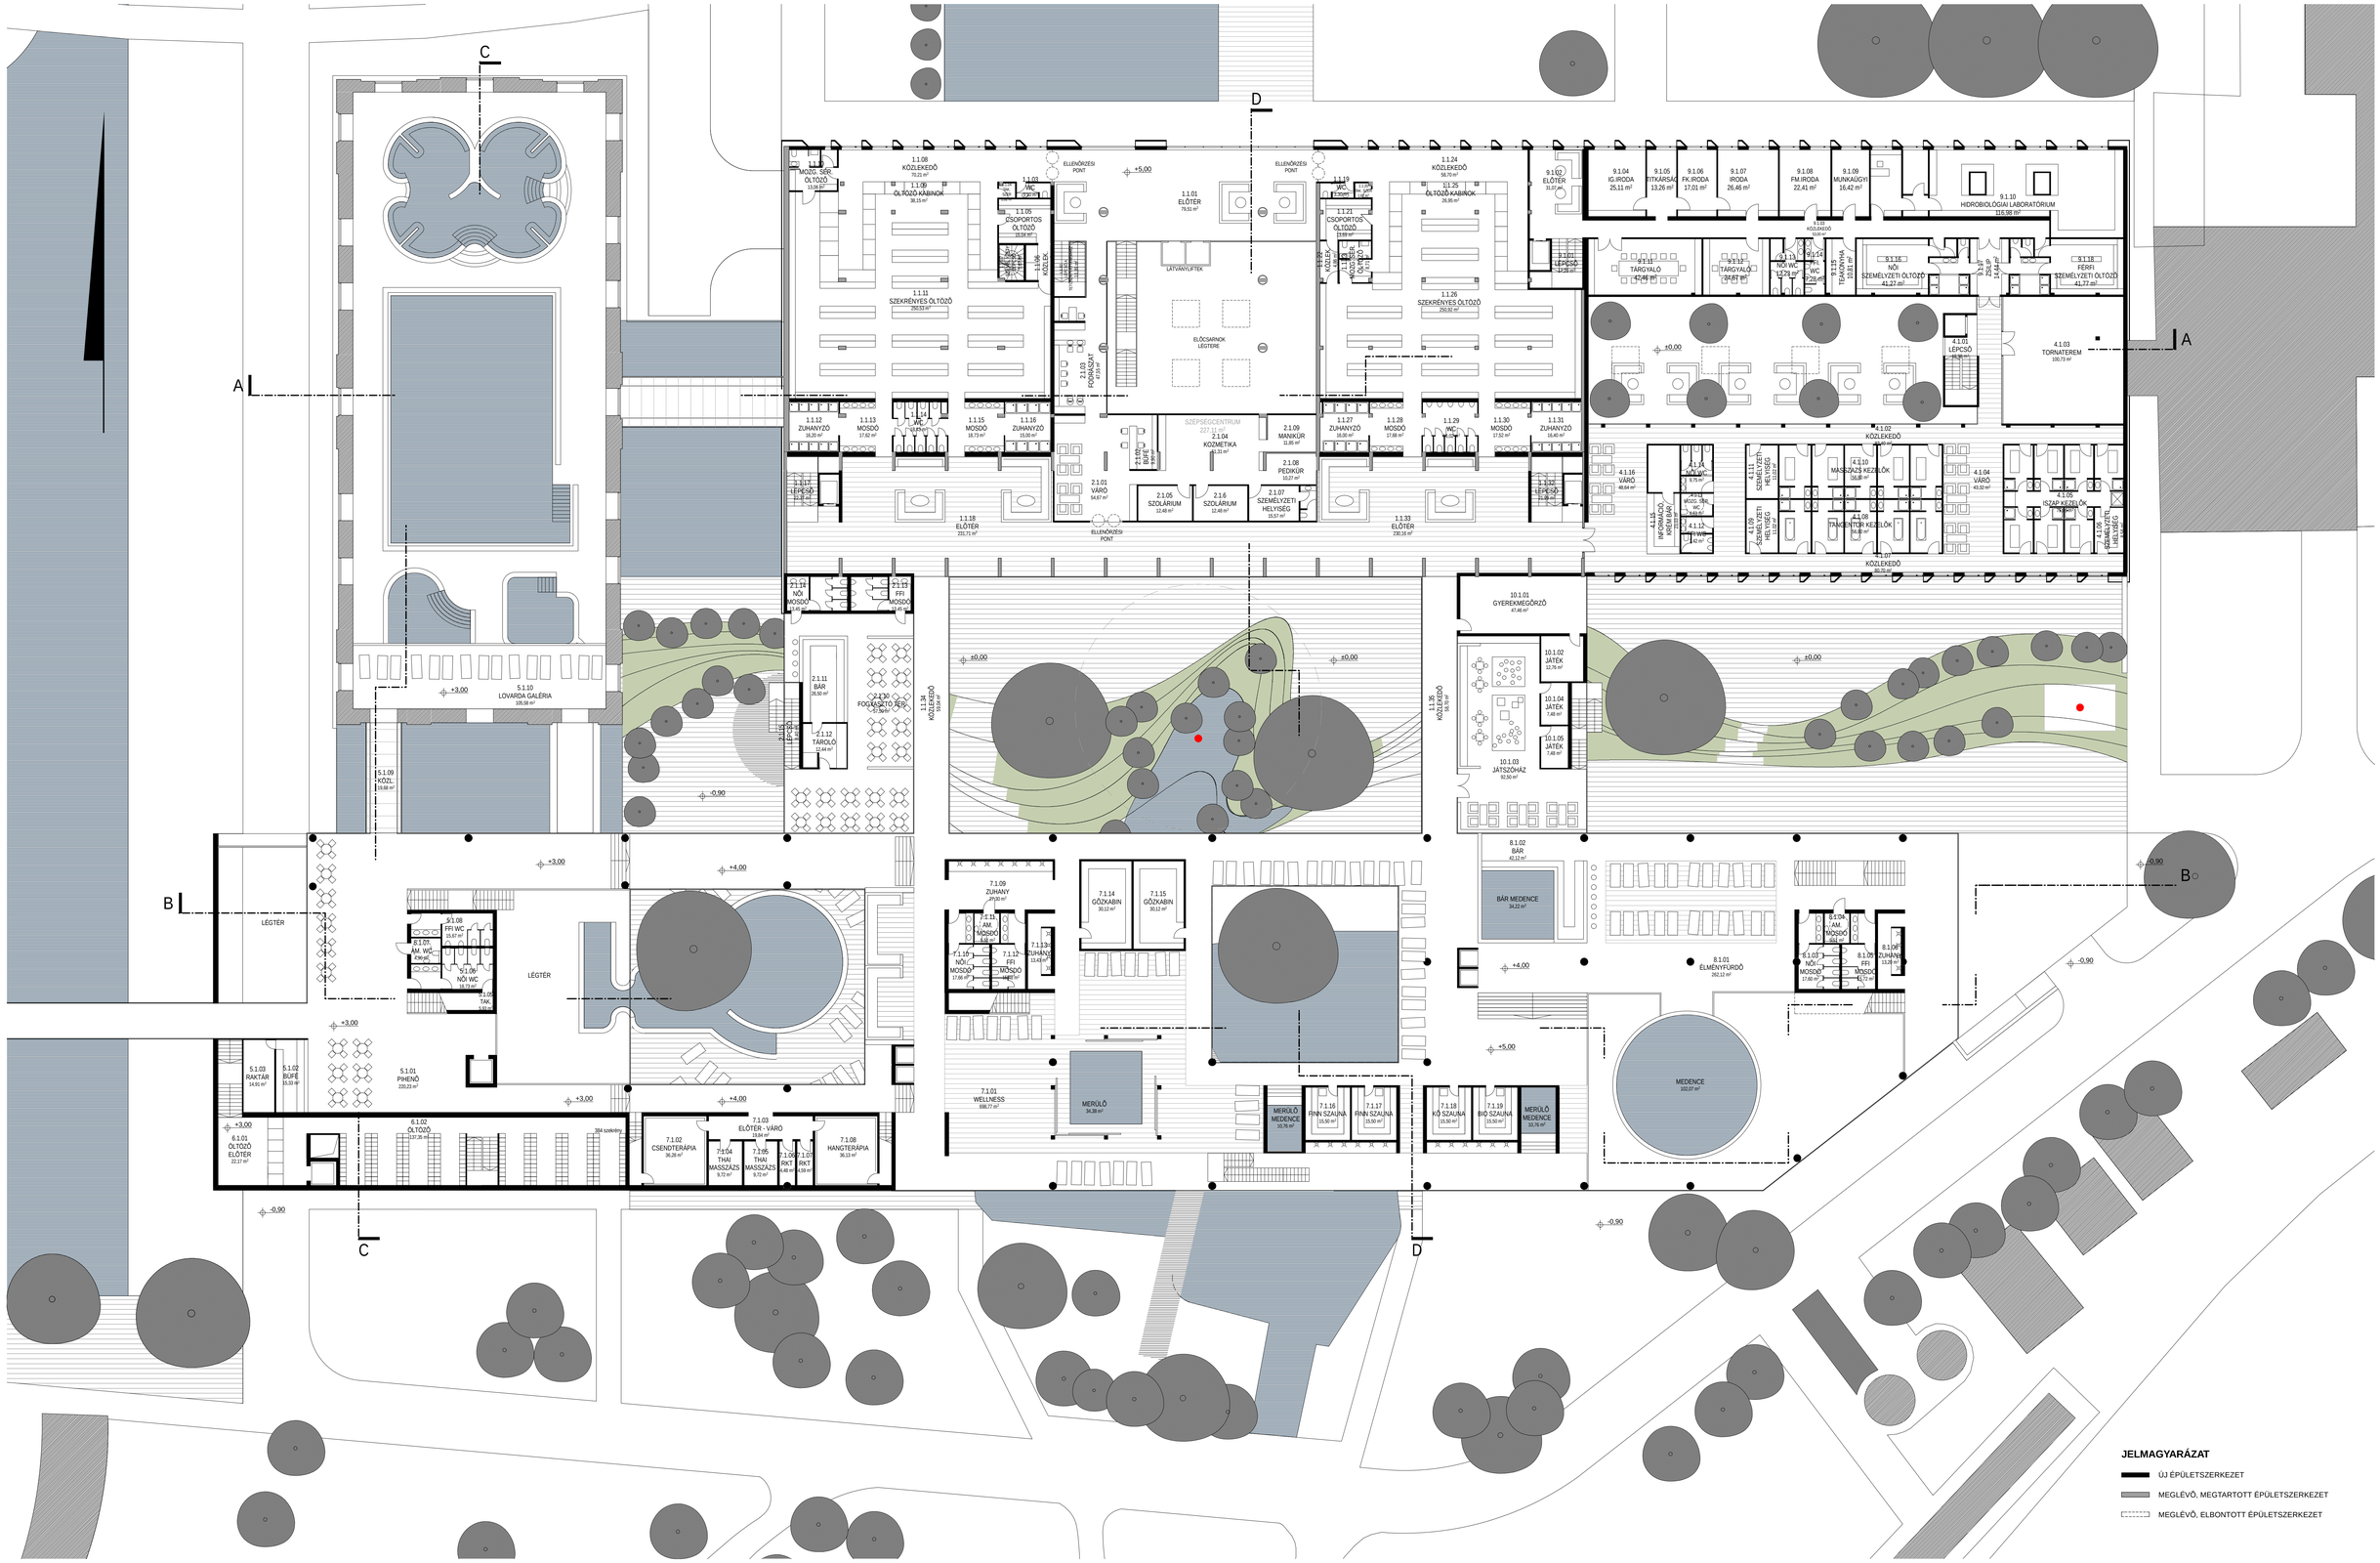

03 TERVPÁLYÁZAT · GYULAI VÁRFÜRDŐ FEJLESZTÉSE 2009 —— EMELETI ALAPRAJZ M 1:200