




földszinti alaprajz nyáron m_1:200

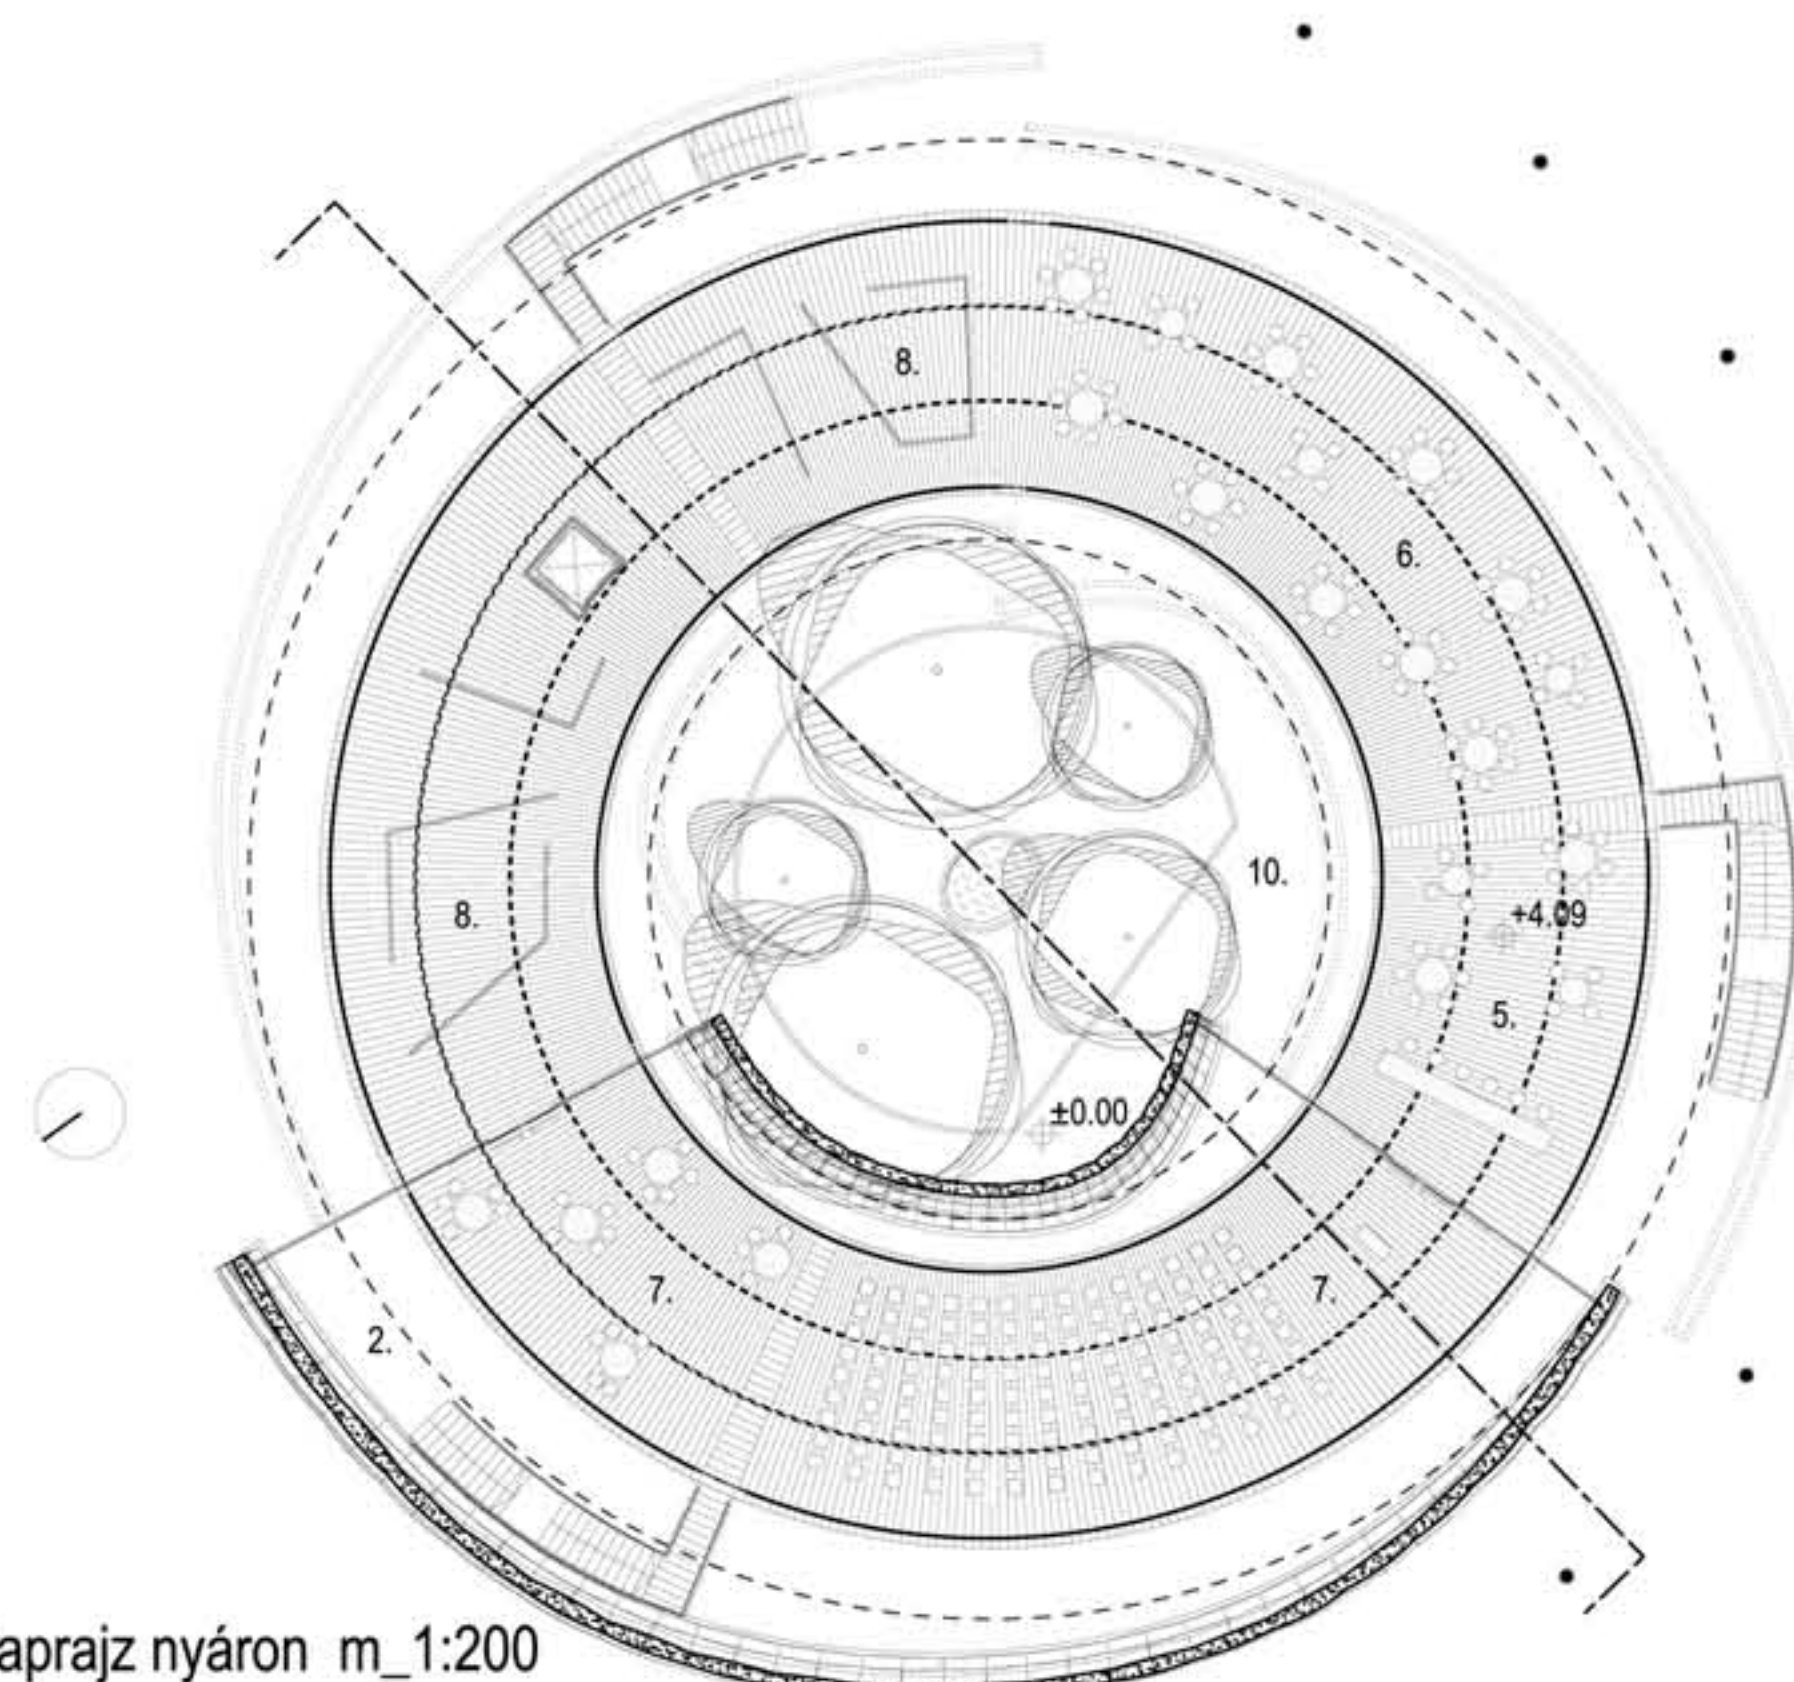


emeleti alaprajz nyáron m_1:200

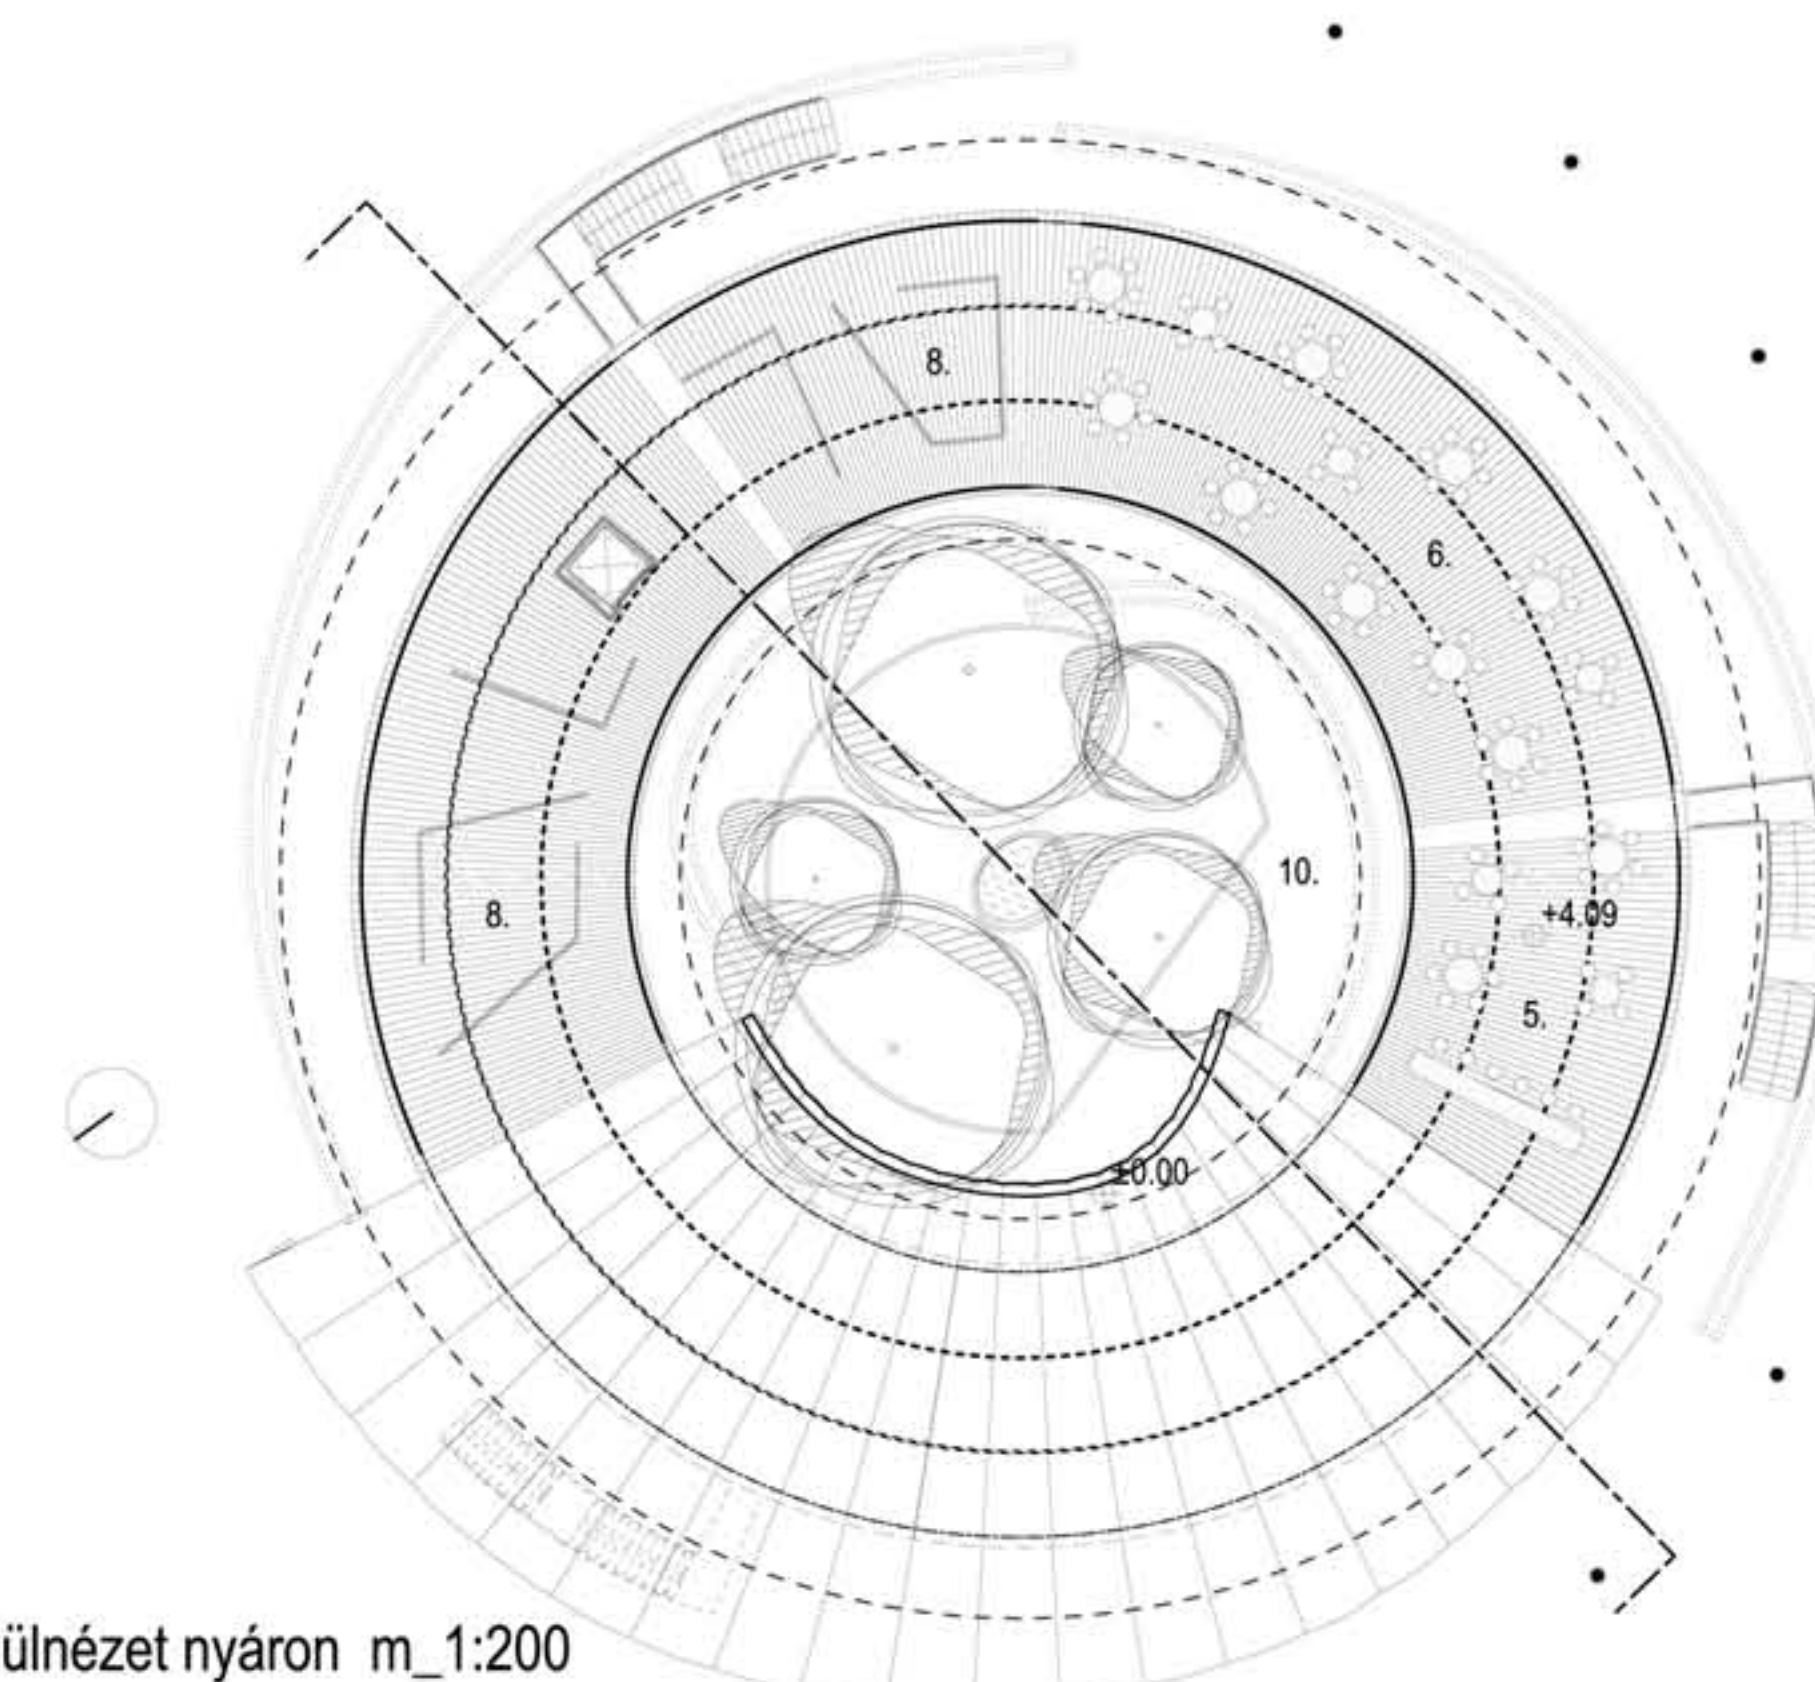

tetőfelülnézet nyáron m_1:200

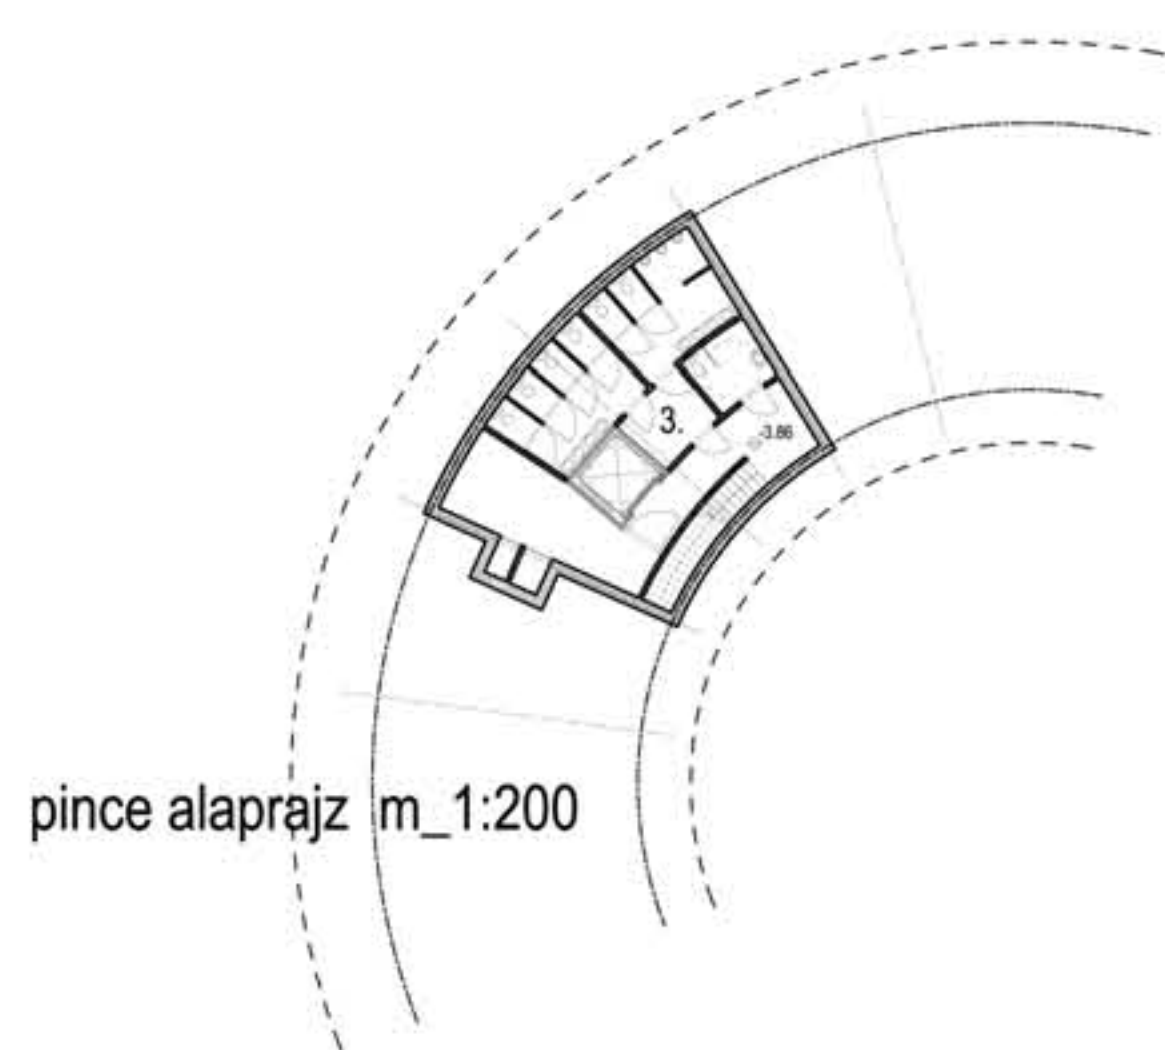

pince alaprajz m_1:200

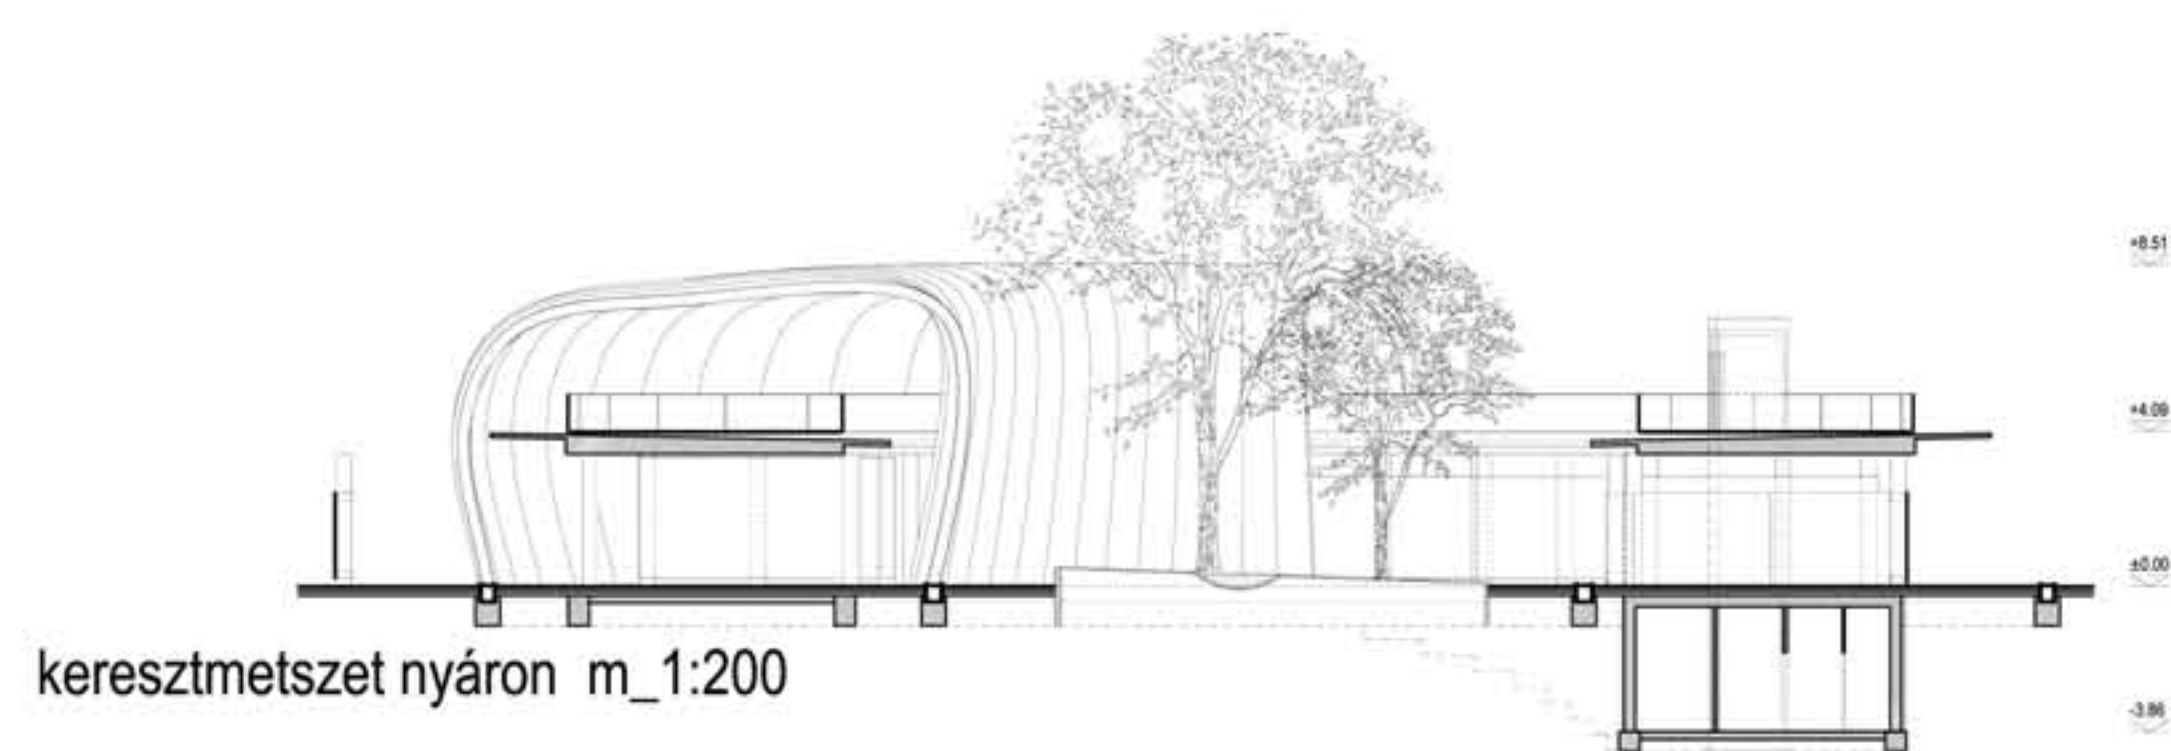

keresztmetszet nyáron m_1:200

