



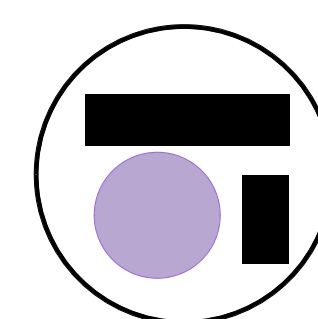

TÖBB FUNKCIÓT BEFOGADÓ VÁLTOZAT - KIÁLLÍTÓTÉR ÉS KÁVÉZÓ



A GOMBA ÉPÜLETÉNEK LEGJELLEMZŐBB HASZNOSÍTÁSI VÁLTOZATA A MÓRICZ ZSIGMOND KÖRTÉR DÉLI TÉRFALÁNAK ÖNKORMÁNYZATI TULAJDONÚ ÜZLETHELYISÉGEIBŐL KIALAKÍTOTT KULTURÁLIS KÁVÉZÓ ÉS INFORMÁCIÓS PONT NYÁRI KITELEPÜLÉSEKÉNT LÉTREJÖVŐ KÁVÉZÓ, AMELY SZINTÉN A MOBIL PAVILONRENDSZER ELEMEIBŐL ALAKÍTHATÓ KI. A KÁVÉZÓ NYITOTT FOGYASZTÓTERÉT SZINTÉN A MOBIL UTCABÚTORELEMEKBŐL KIALAKÍTOTT KIEMELT SZINT JELÖLI KI. A KIÁLLÍTÓTÉRREL ÖTVÖZVE EGY ZÁRT, INTIM TÉRRÉSZT VÁLASZT LE A FORGALMAS TÉRBŐL.

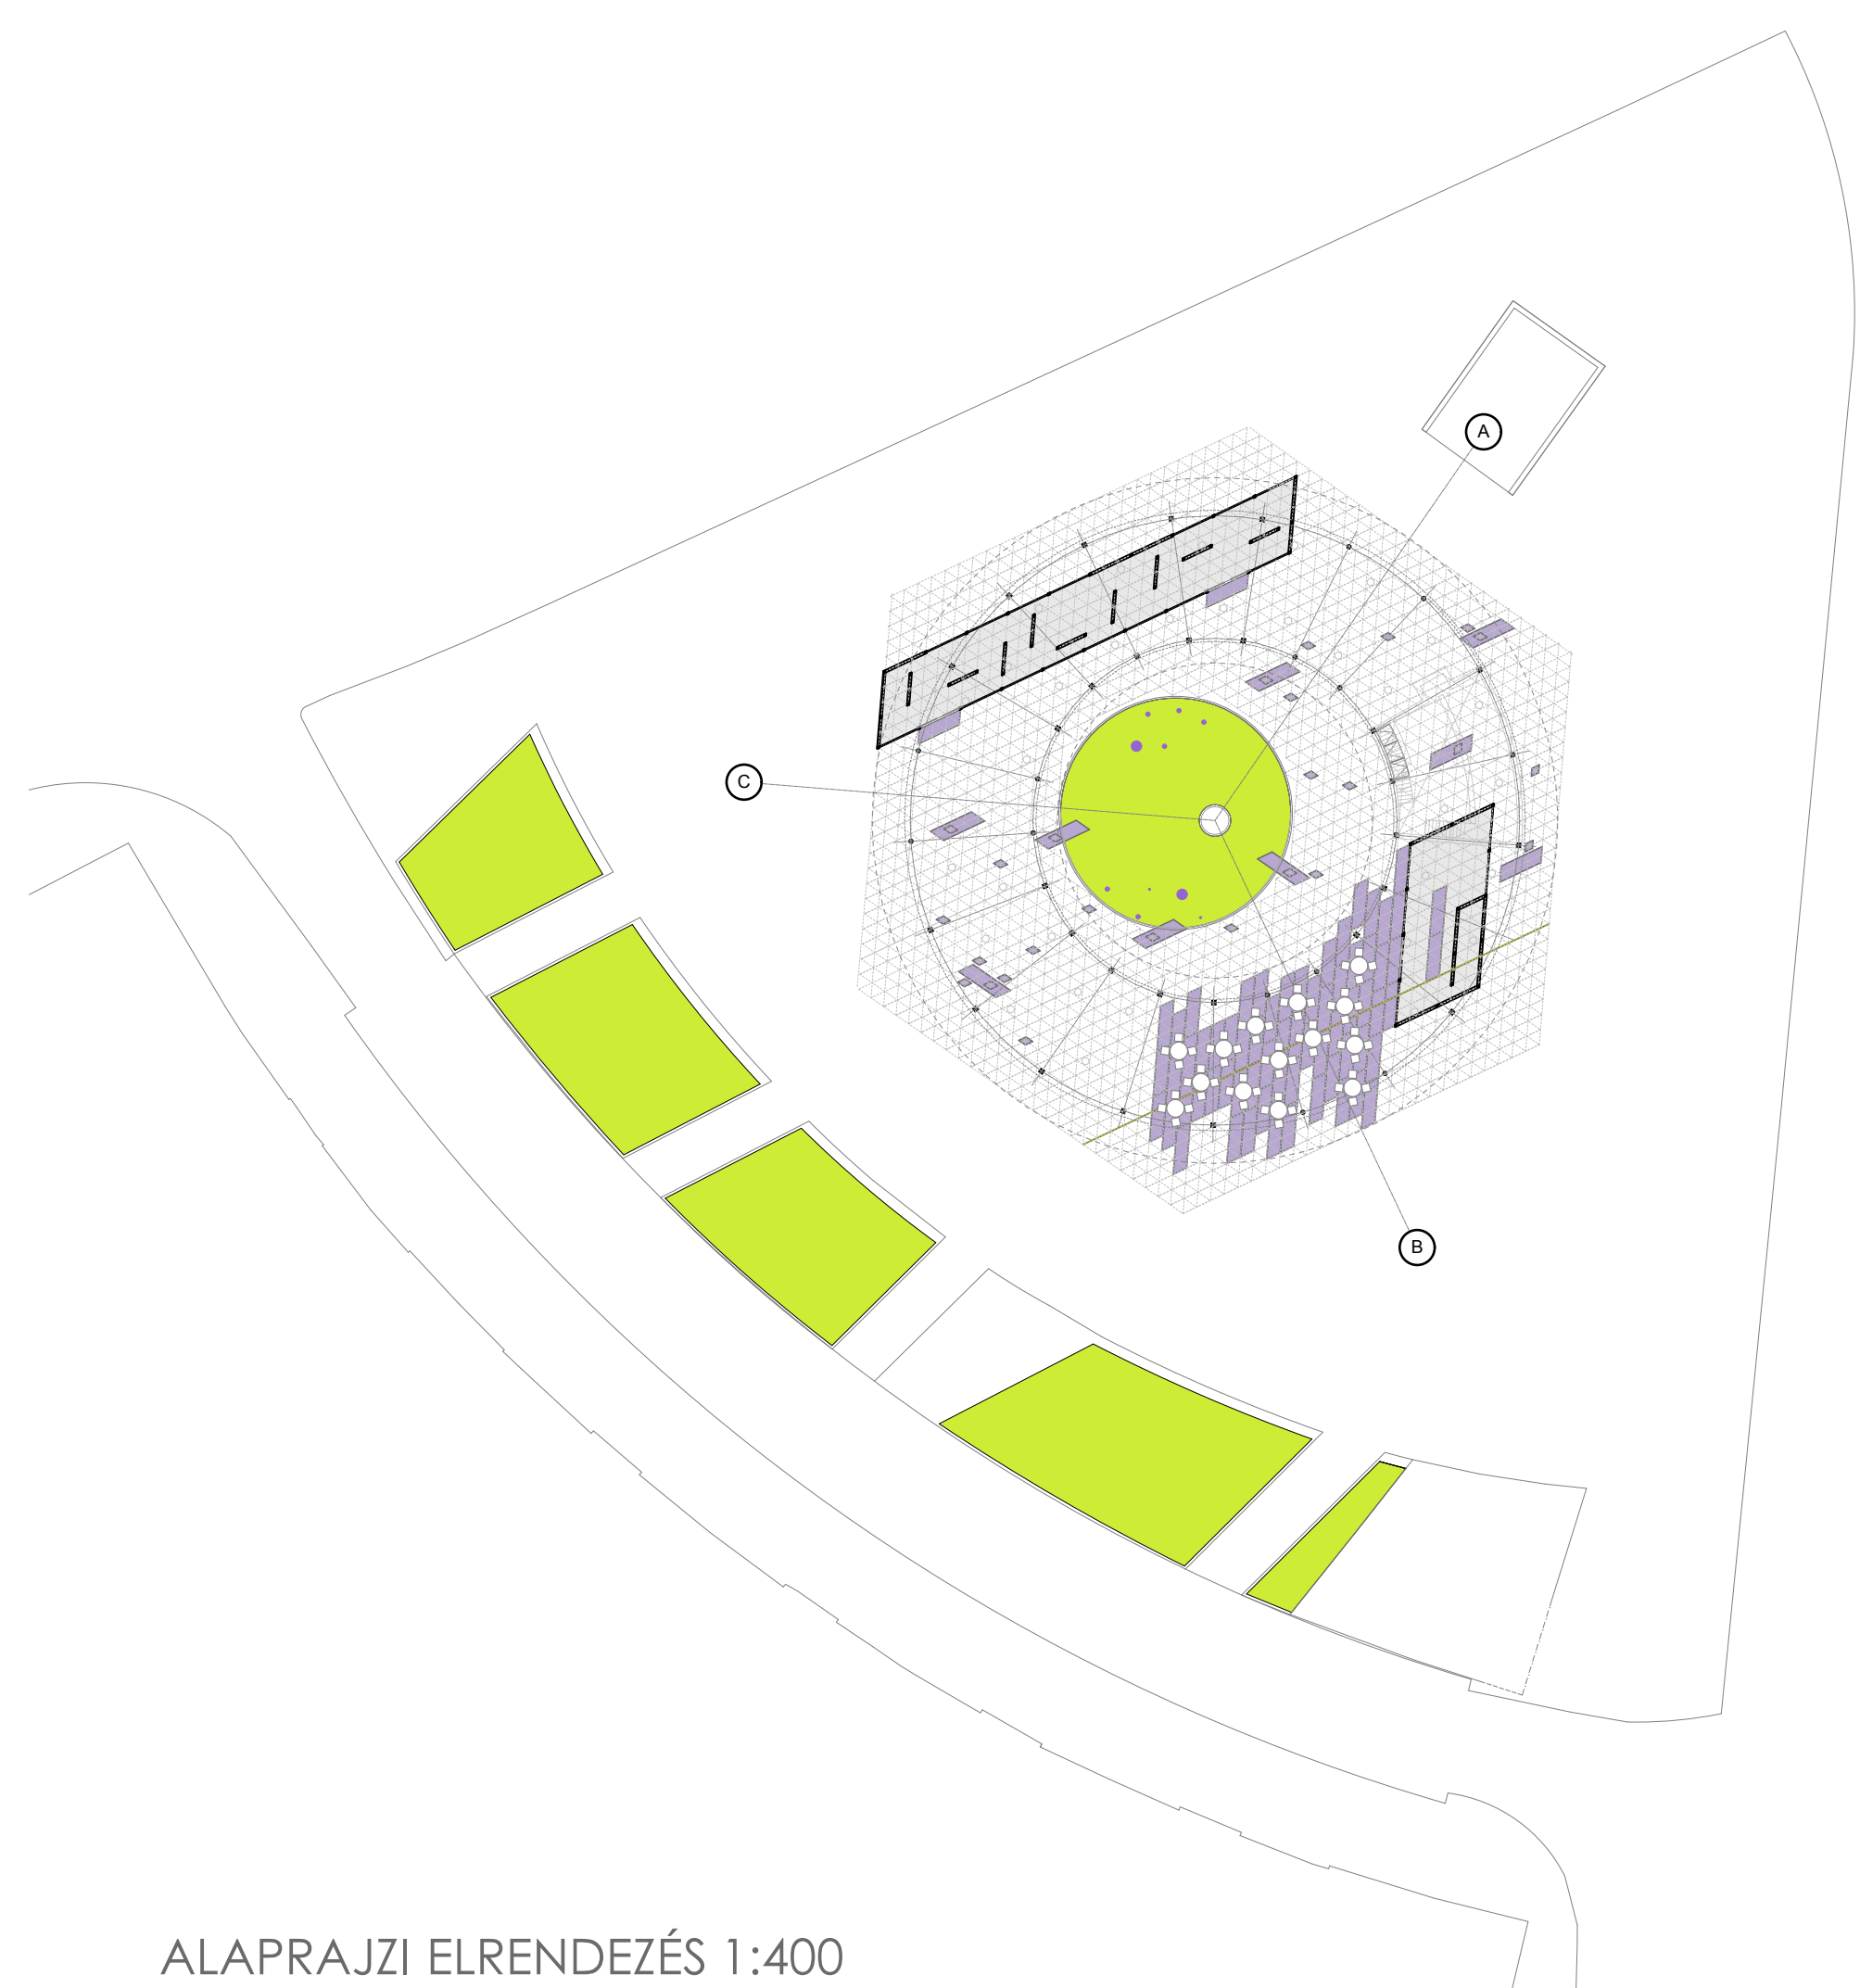

ALAPRAJZI ELRENDEZÉS 1:400