


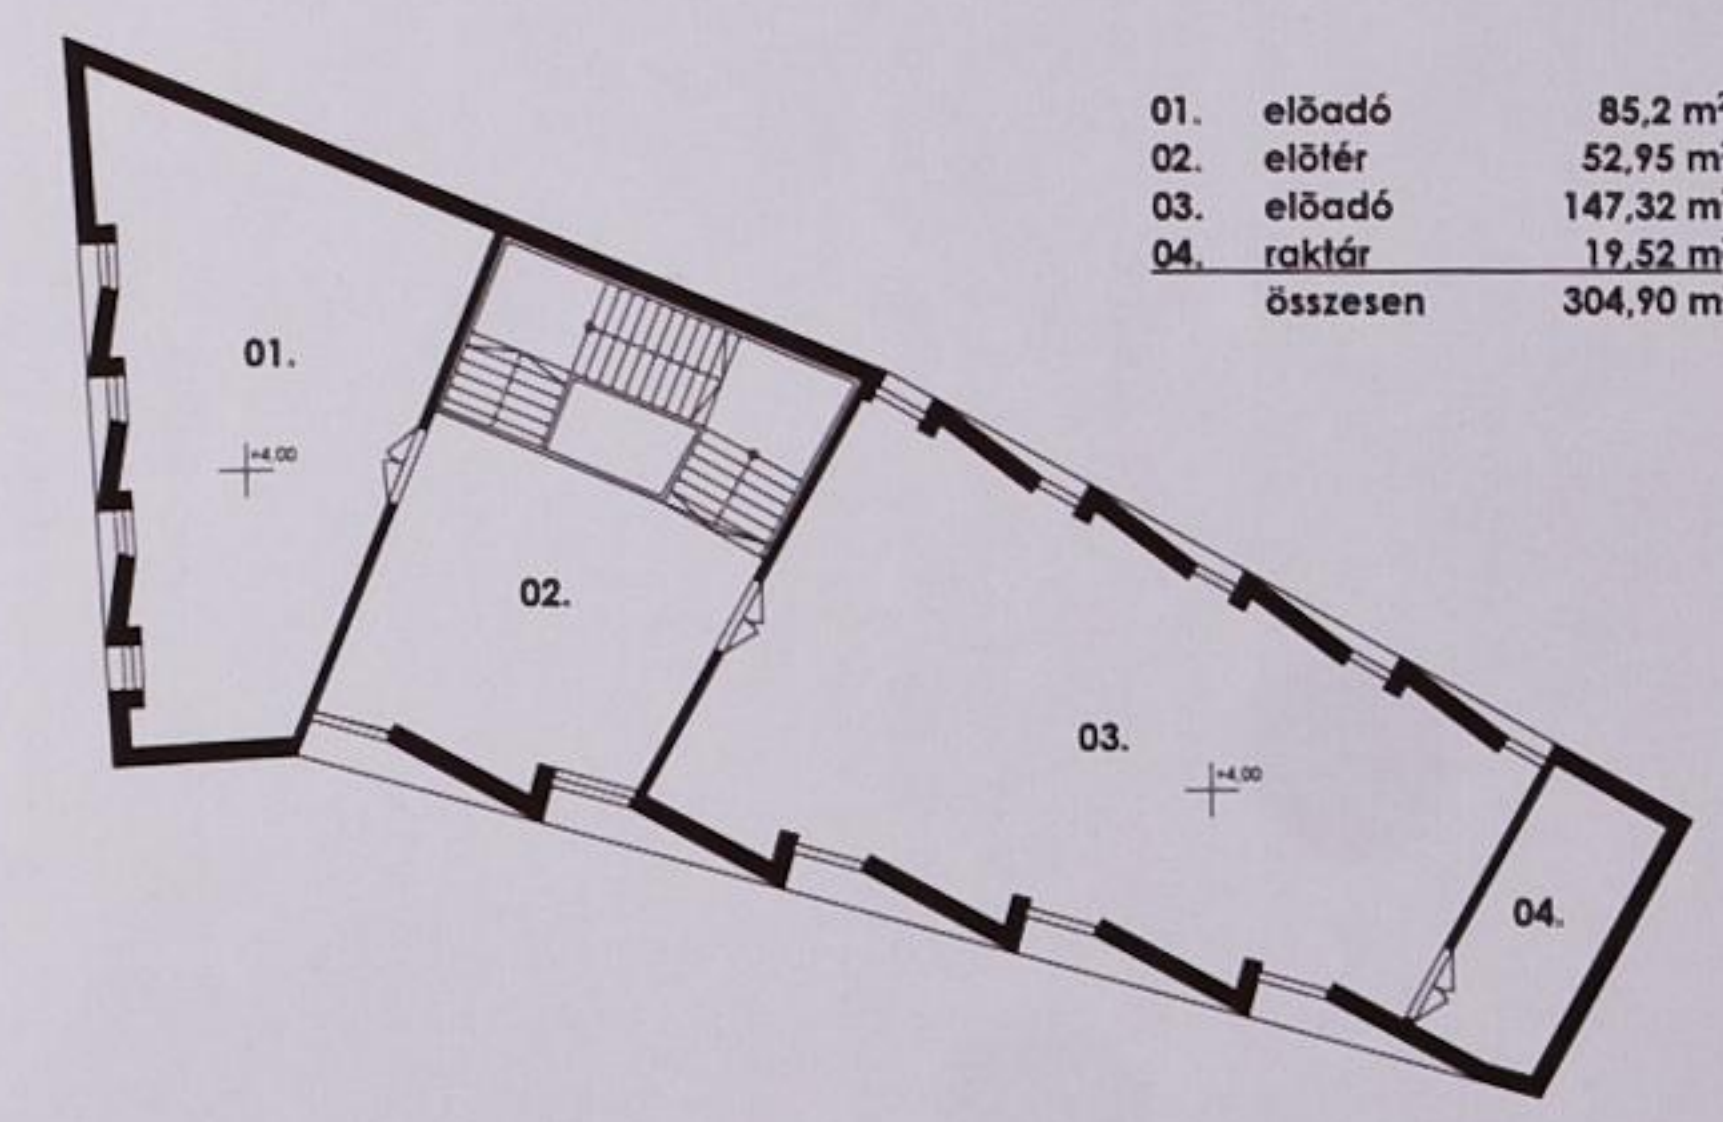

Kis Várkerület
földszint-emelet alaprajz m200

helyiséglista-emelet:


01.	előadó	85,2 m ²
02.	előtér	52,95 m ²
03.	előadó	147,32 m ²
04.	raktár	19,52 m ²
összesen		304,90 m ²




helyiséglista-földszint:

01.	teremgarázs felszíni	28,8 m ²
02.	teremgarázs felszíni	28,8 m ²
03.	előtér-lobby	63,97 m ²
04.	kiállítótér	80,89 m ²
05.	közlekedő	34,57 m ²
06.	előtér	3,47 m ²
07.	mozg.s.mosdó	3,8 m ²
08.	fi.mosdó	14,3 m ²
09.	női mosdó	12,56 m ²
10.	személyzeti közl.	21,1 m ²
összesen		292,26 m ²


KÖZÖSSÉGI TÉR KIALAKULÁSA

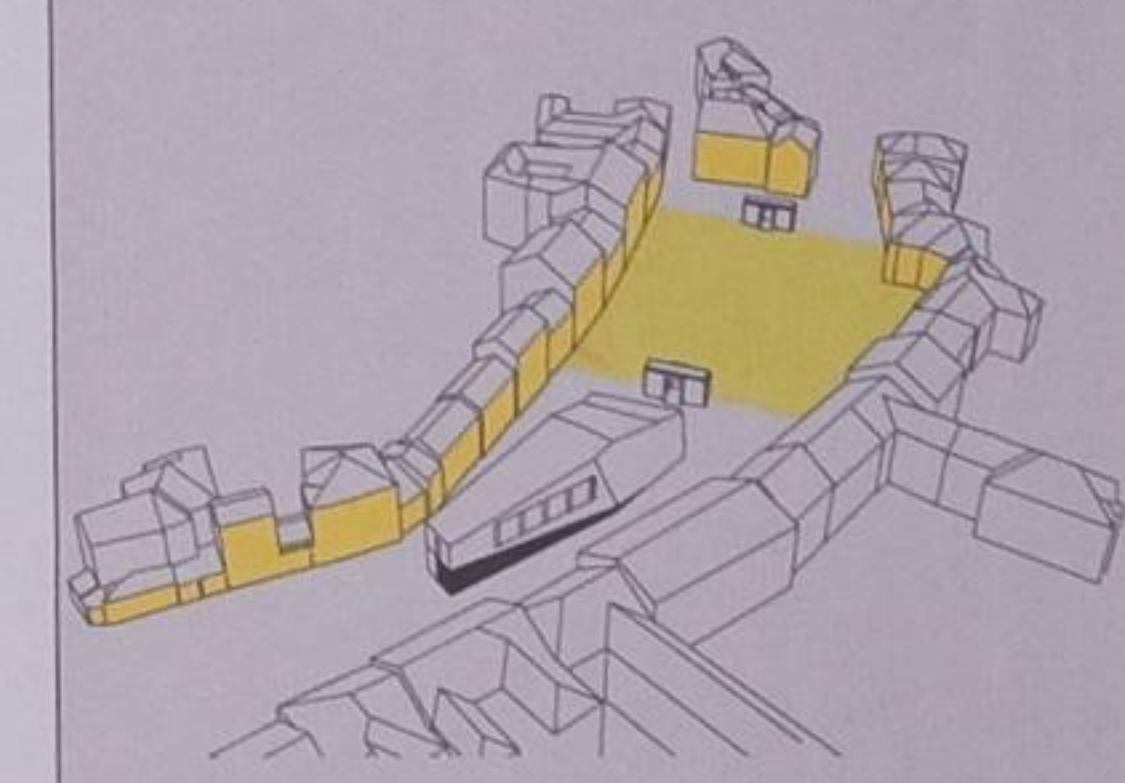

TÉRFALKÉPZŐ ÉPÜLETEK
KULTURÁLIS ÉS KÖZLEKEDÉSI FUNKCIÓK

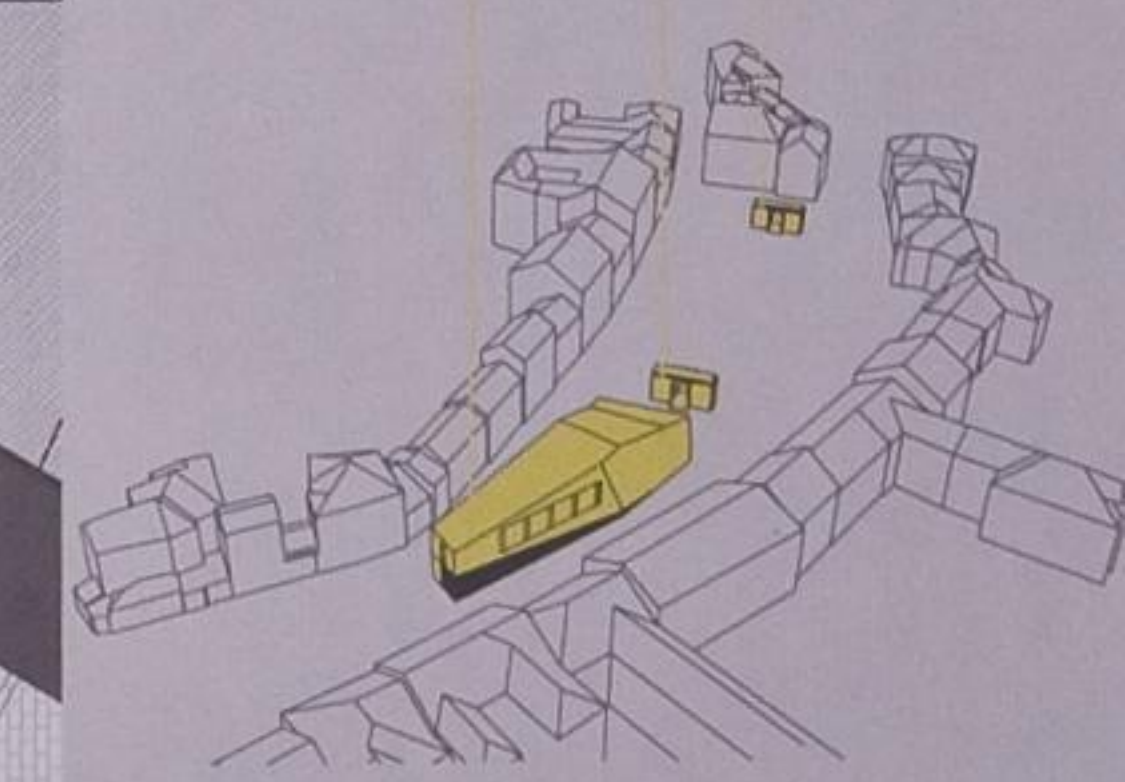

KÖZLEKEDÉSI IRÁNYOK

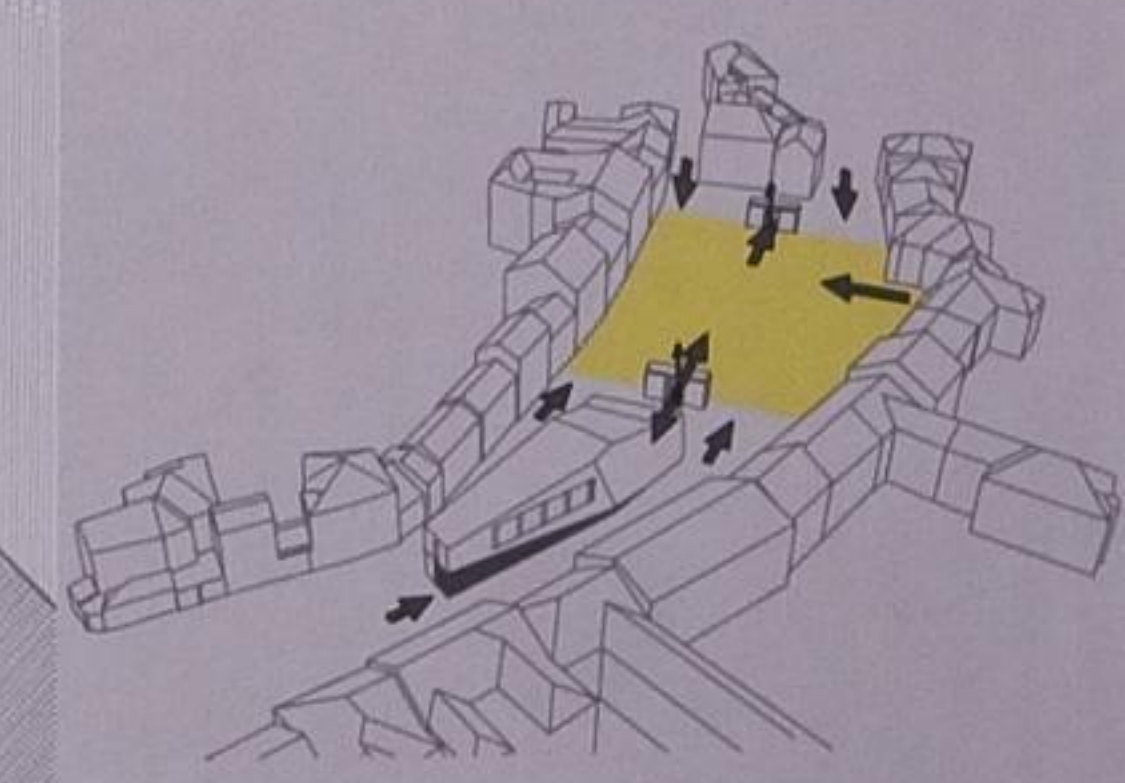

Σ (22) Δ!



VÁRKERÜLET - REVITALIZÁCIÓ
TERVPÁLYÁZAT

13

KISVÁRKERÜLET BELSŐ