



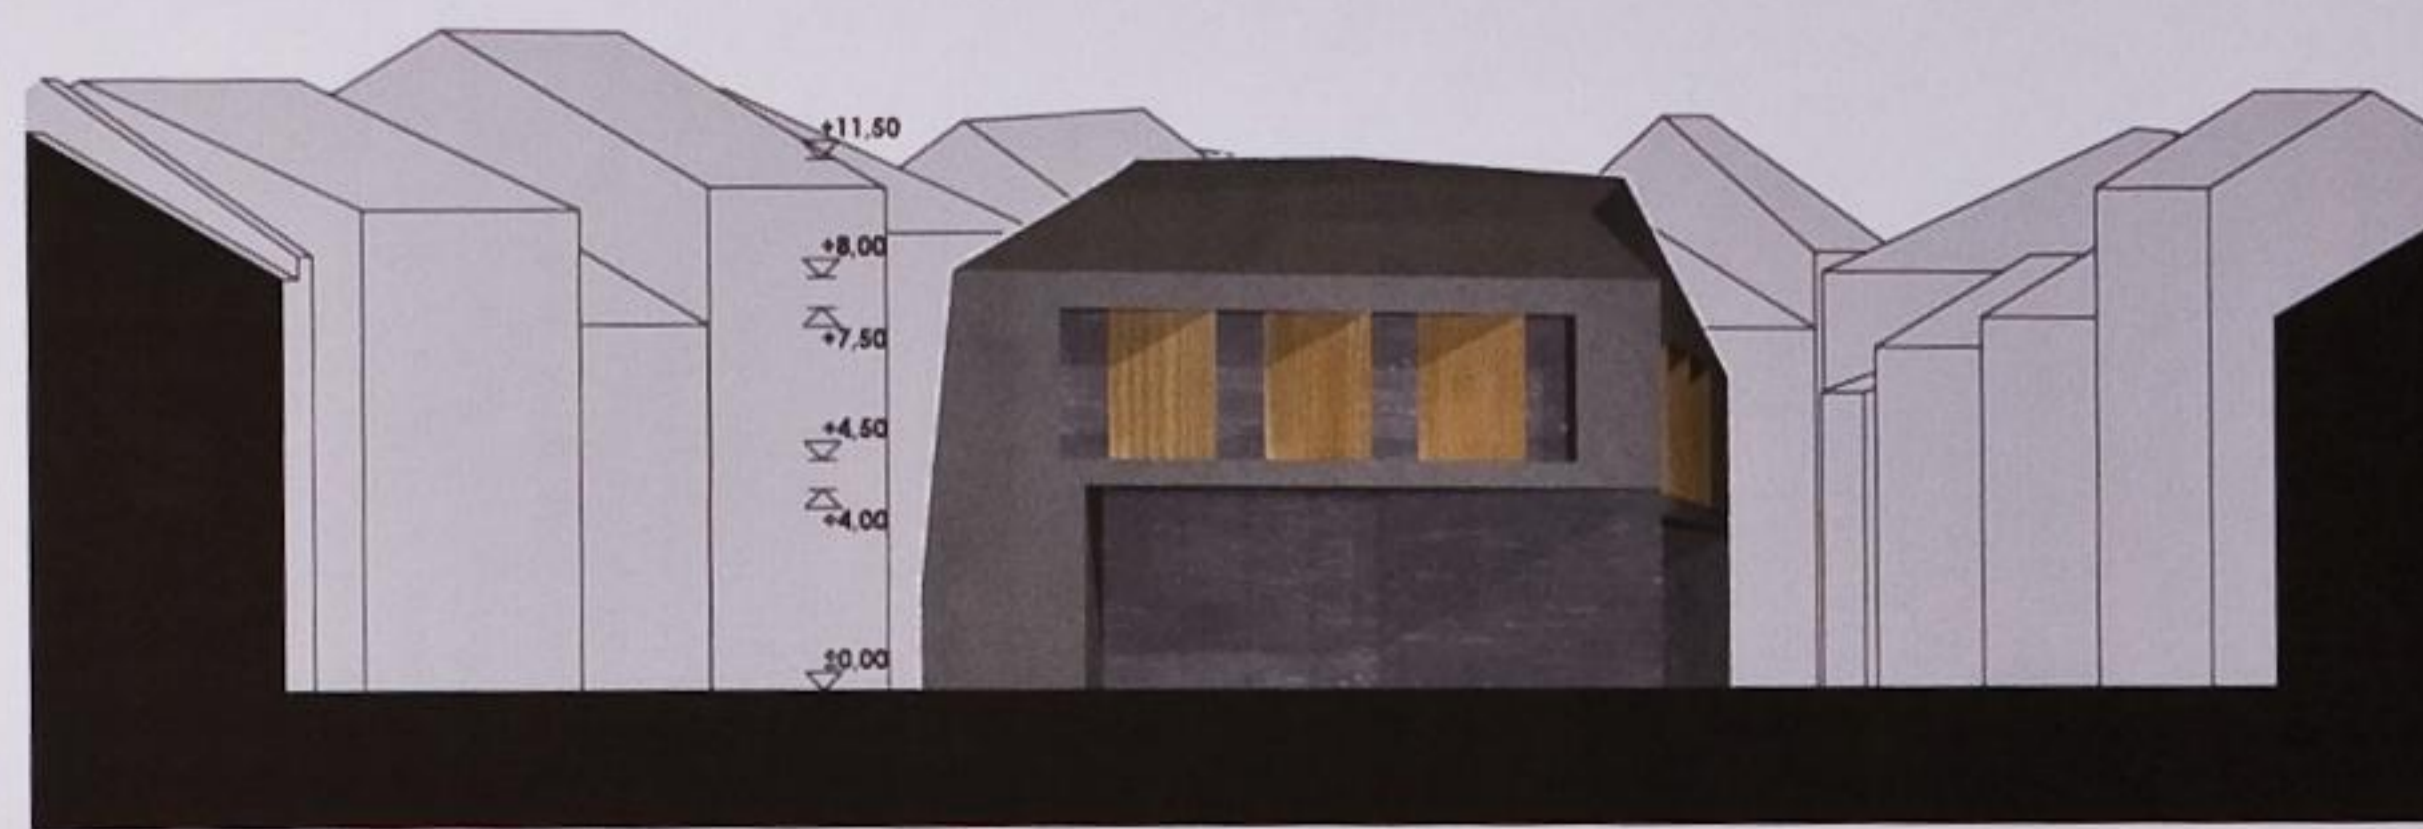

dél-nyugati homlokzat

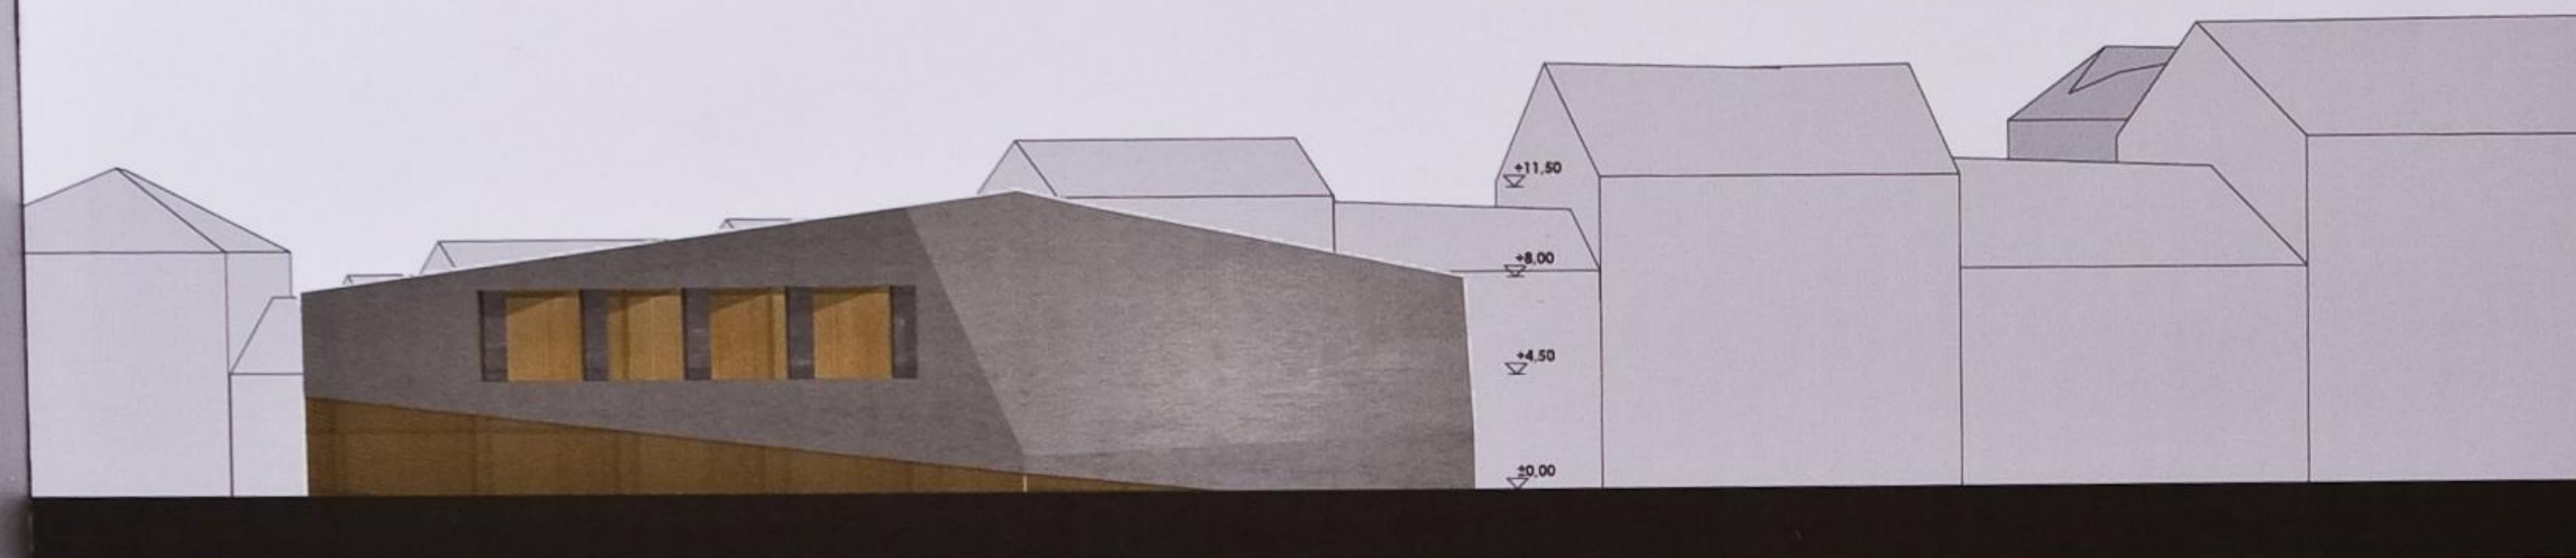


nyugati homlokzat



észak-keleti homlokzat




dél-keleti homlokzat

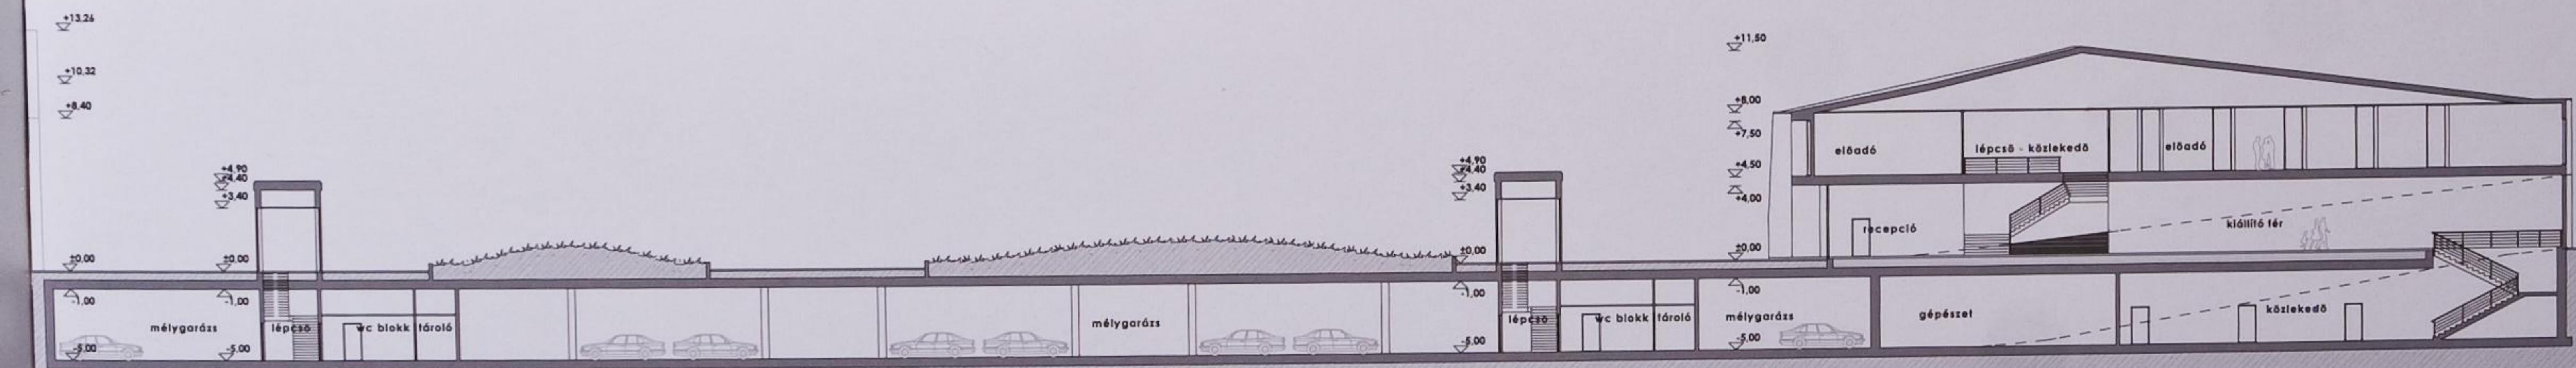


hosszmetszet

Kis Várkerület
hosszmetszet - homlokzatok m200

KÖZSÉGI TÉR KIALAKULÁSA

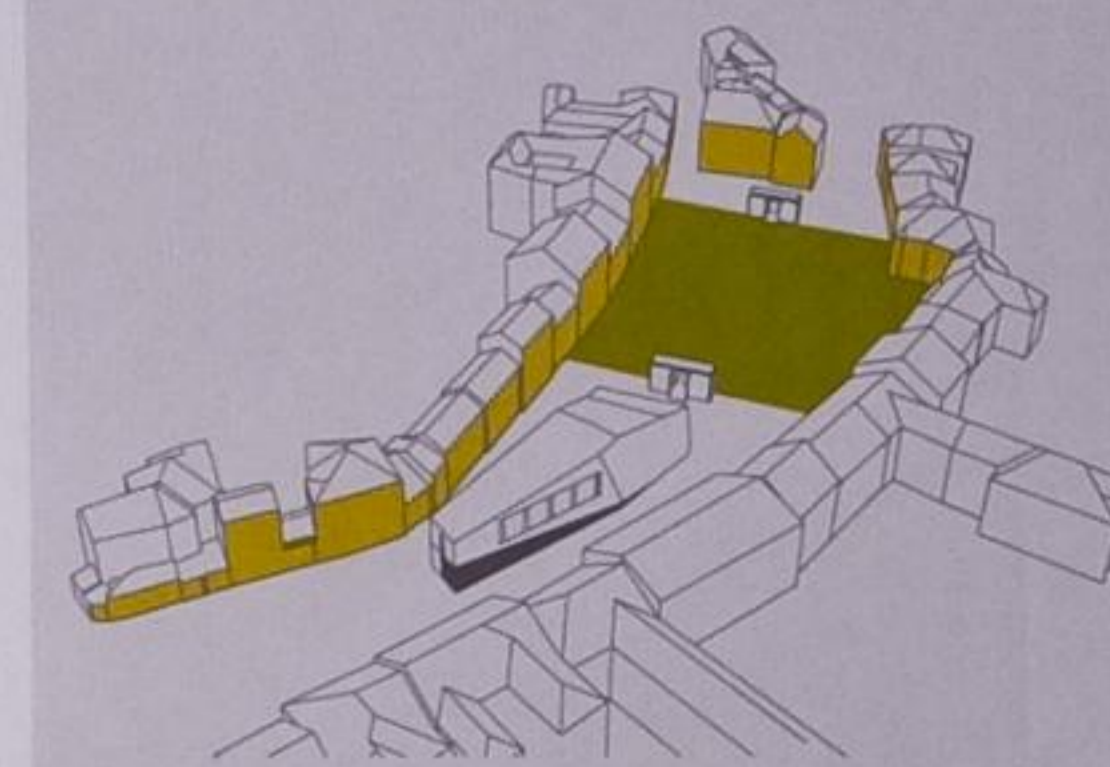

TÉRFALKÉPZŐ ÉPÜLETEK
KULTURÁLIS ÉS KÖZLEKEDÉSI FUNKCIÓK

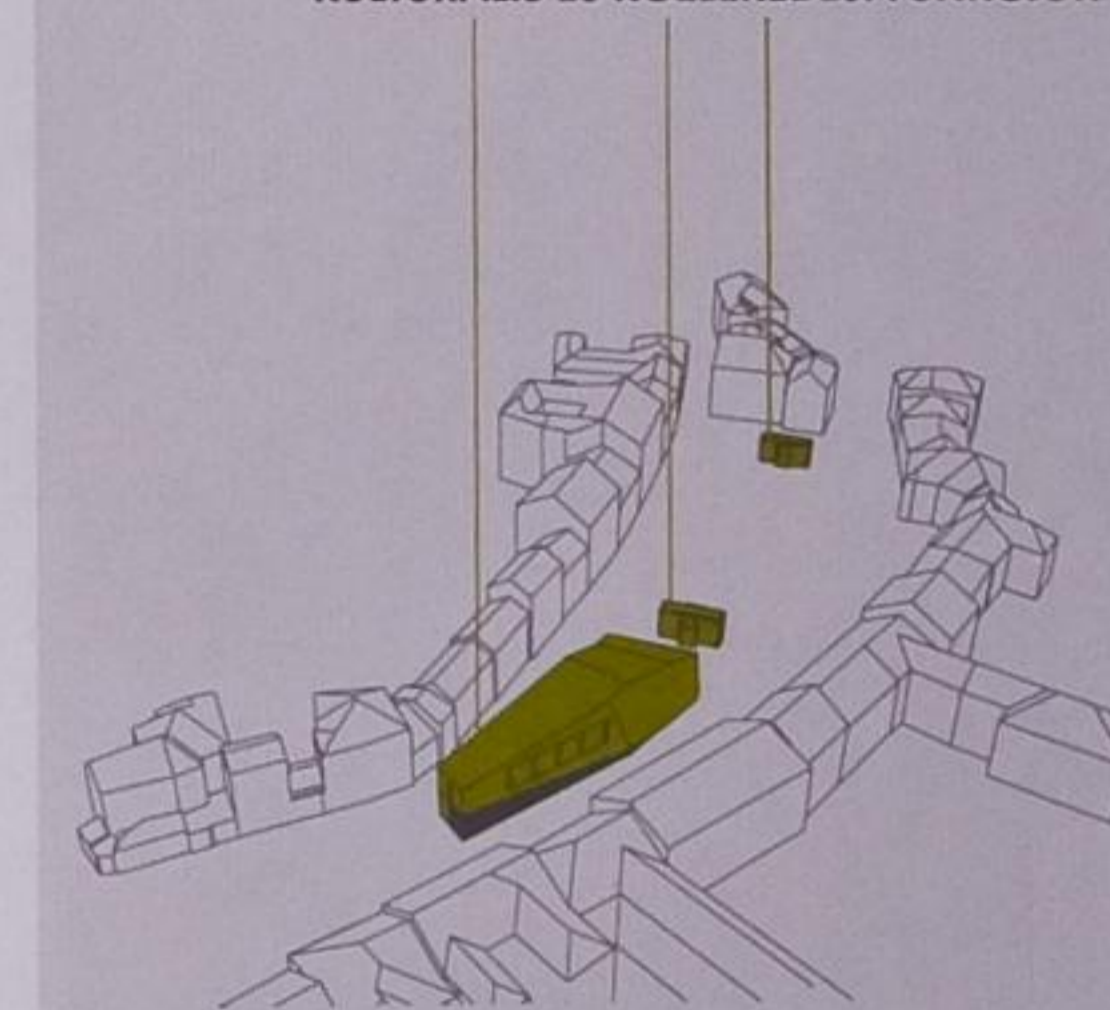

KÖZLEKEDÉSI IRÁNYOK



Handwritten notes:
Tér
22.12

SOPRON
VÁRKERÜLET - REVITALIZÁCIÓ
TERV PÁLYÁZAT



KISVÁRKERÜLET KÜLSŐ

14