



helyszínrajz m=1:1000

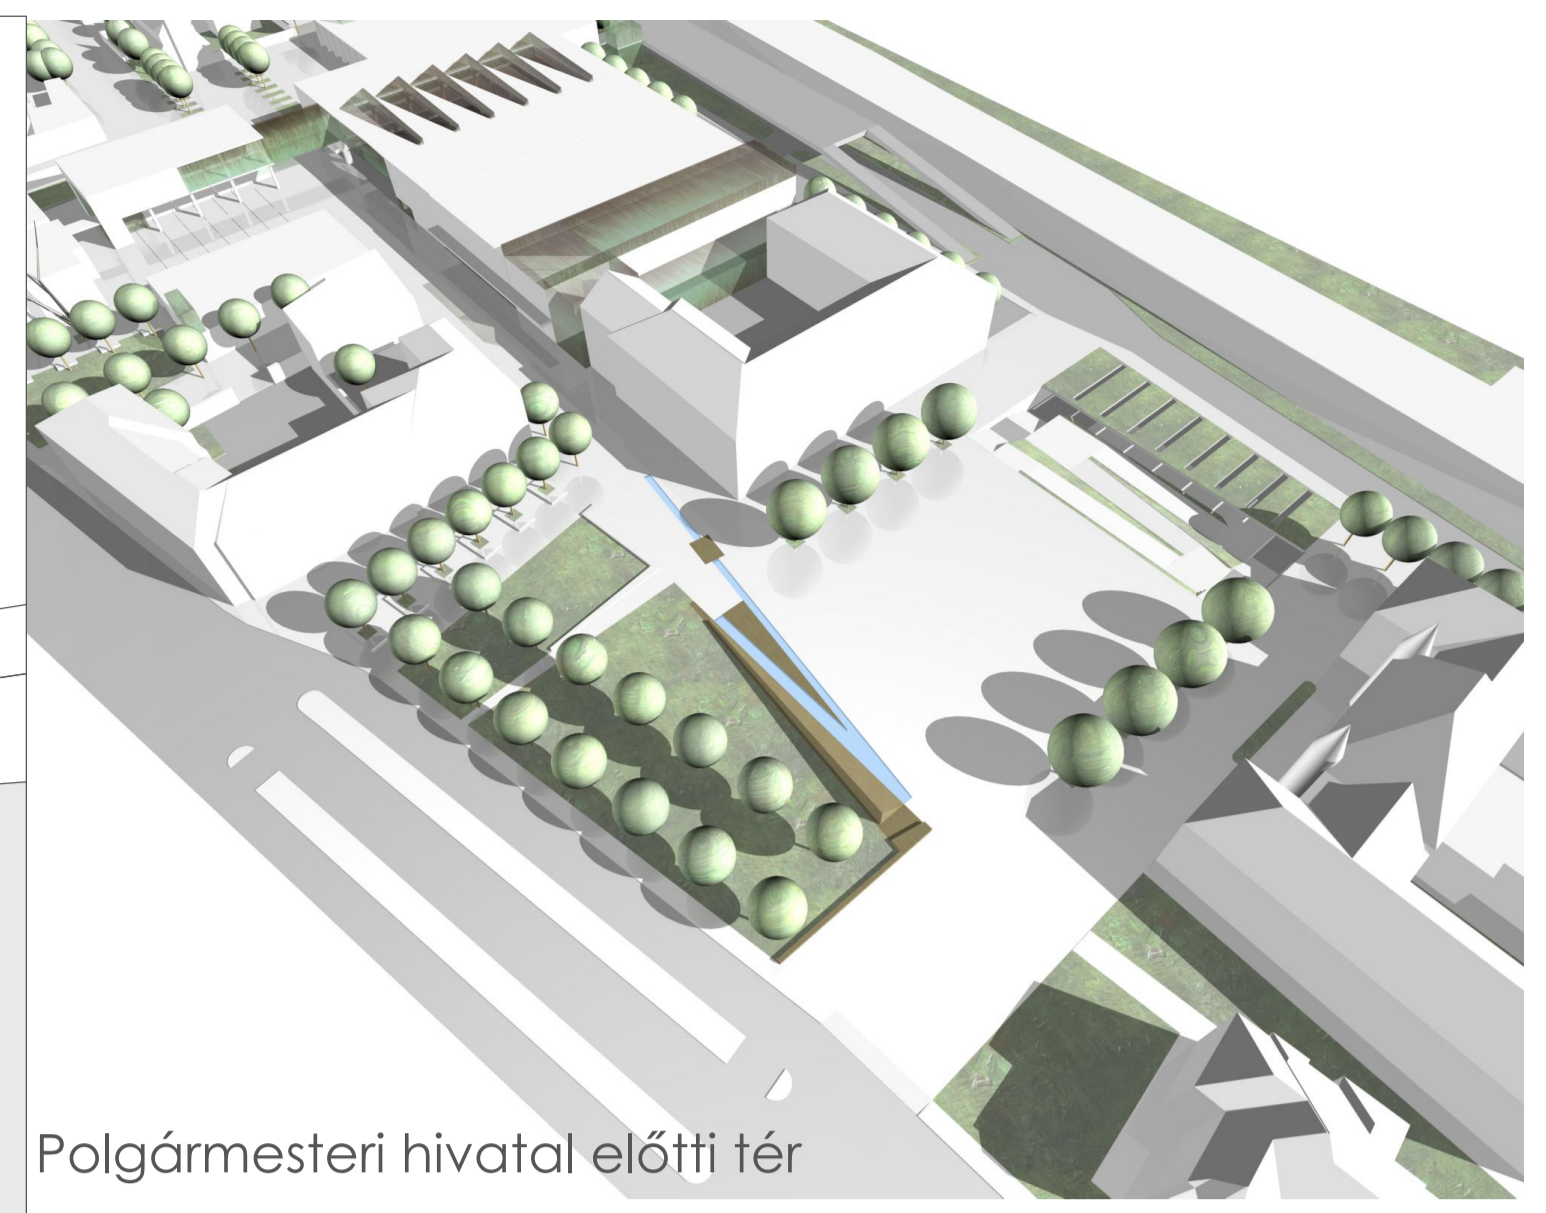


Polgármesteri hivatal előtti tér  
átnézetű perspektíva nyugat felől

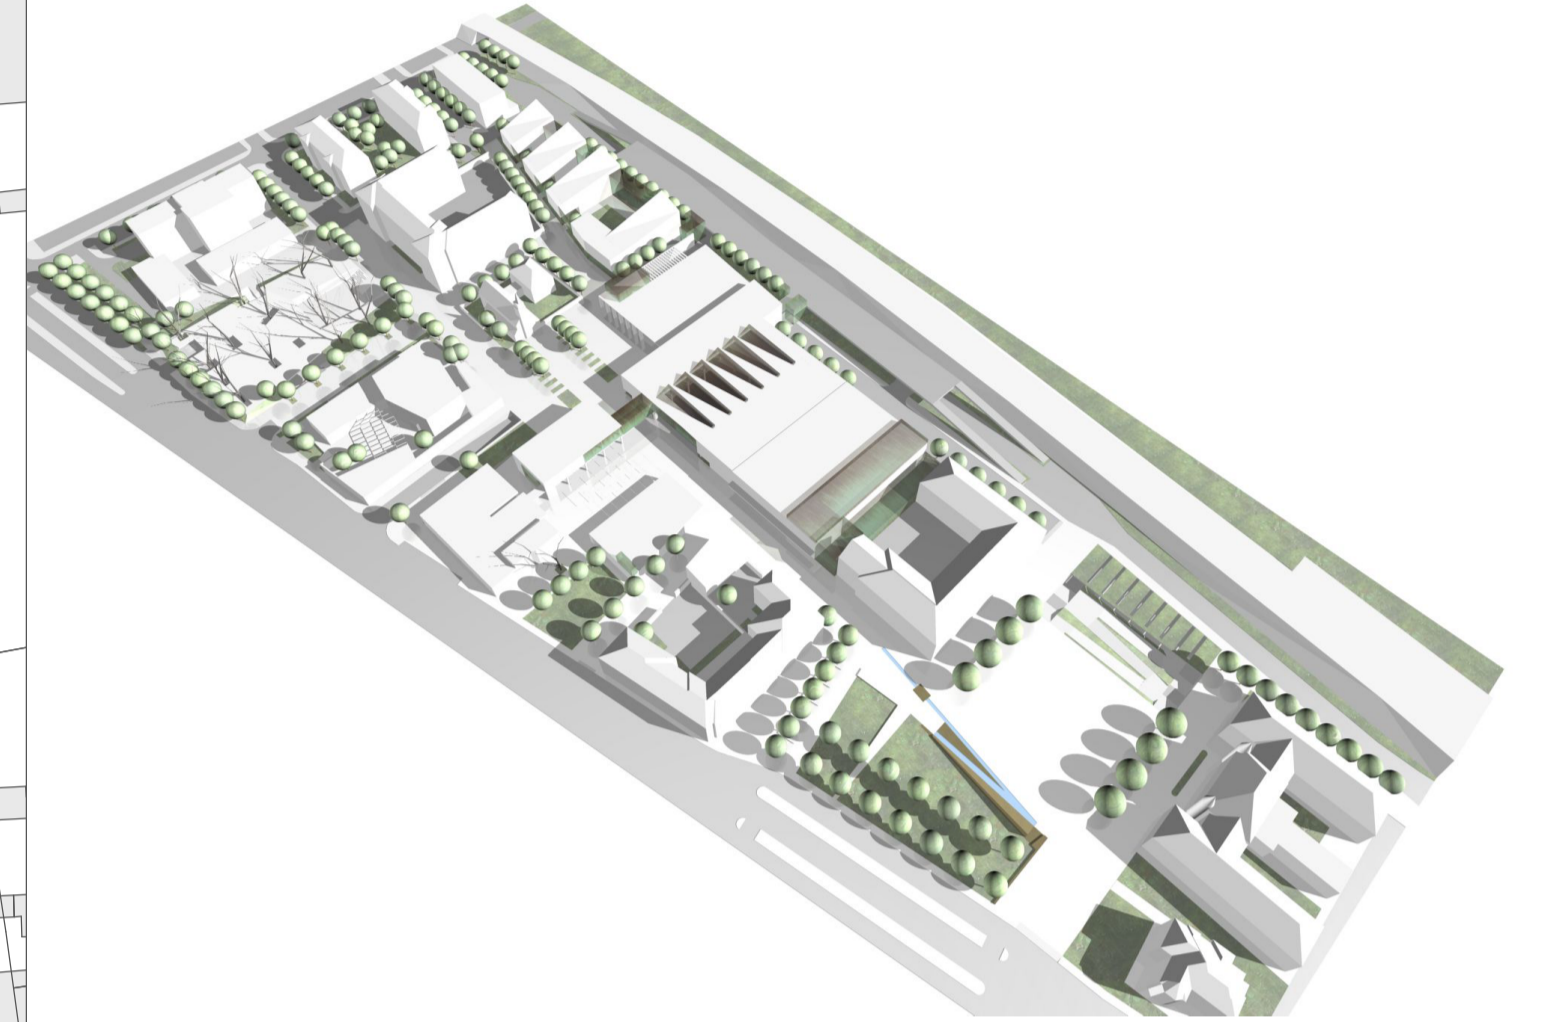

piac - templom tér



nézet a városháza felől

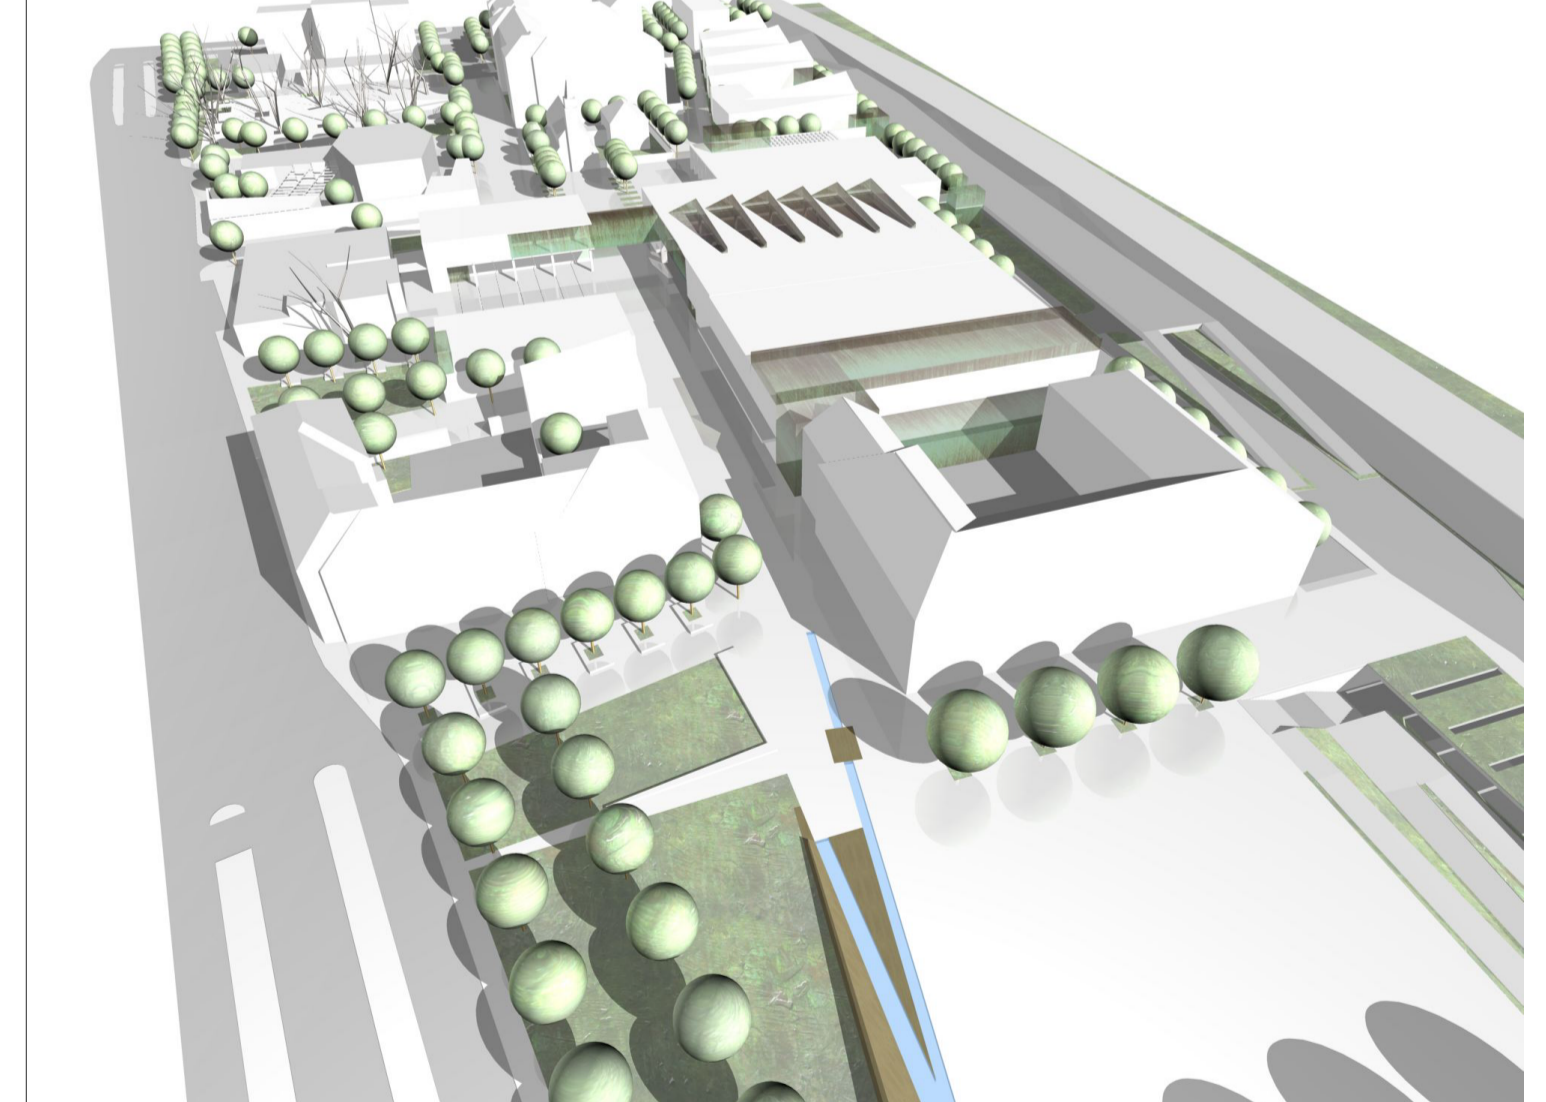

Budafoki új piac épületének tervezésése, környezetének,  
Budafok - Belváros központjának városépítészeti rendezése

