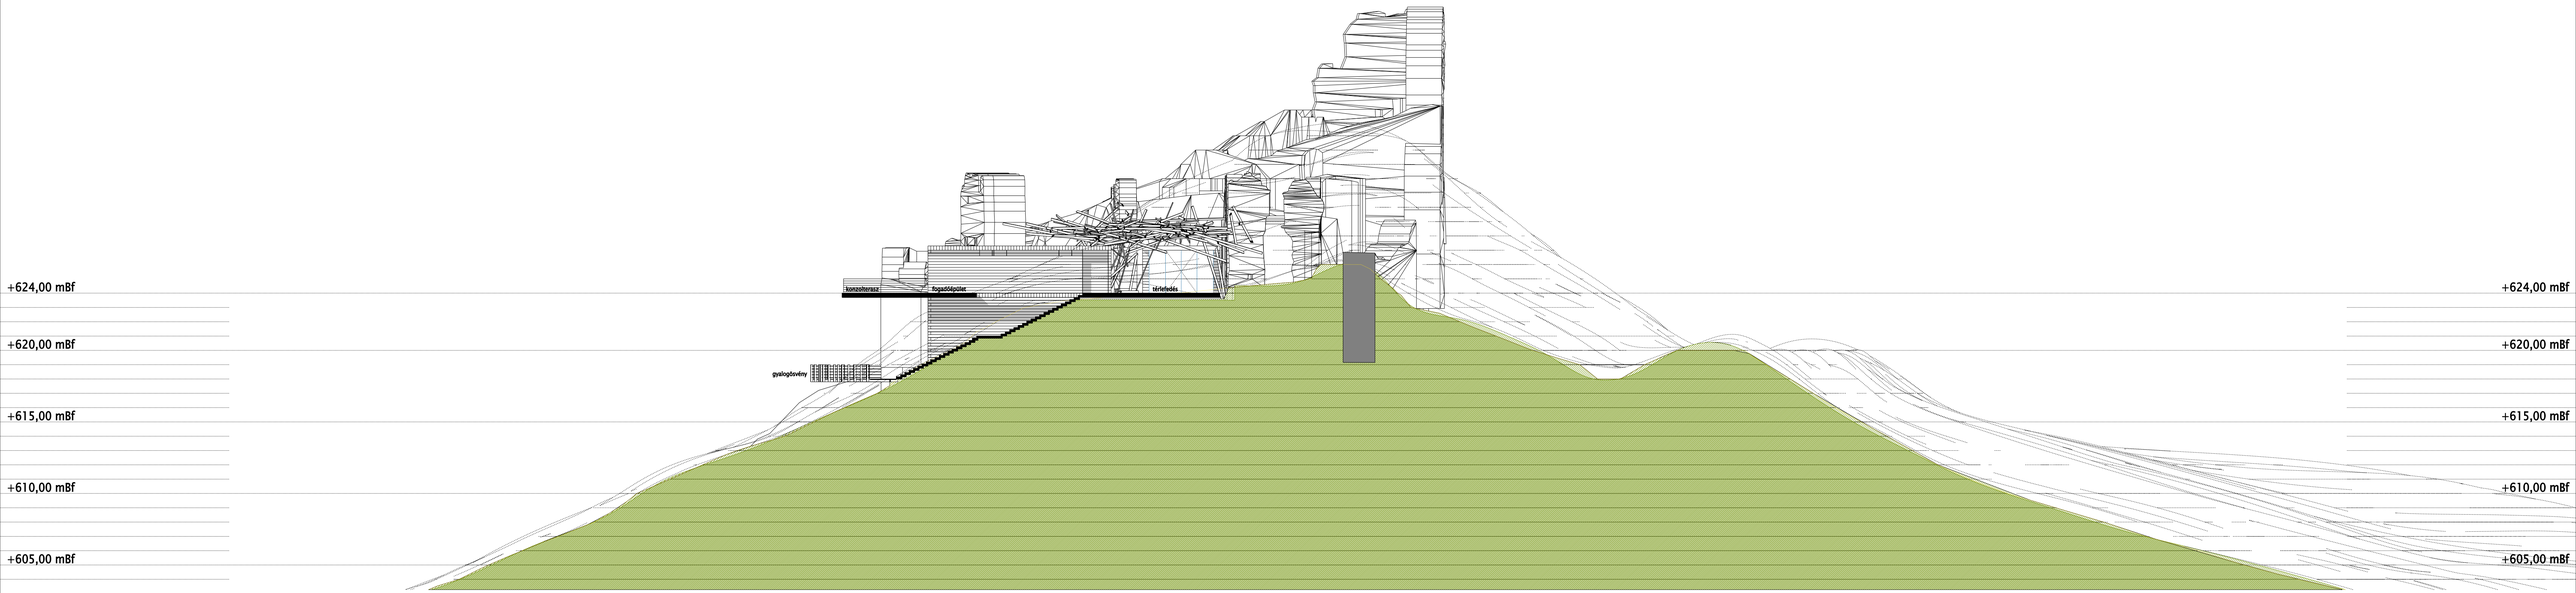

keresztmetszet

keresztmetszet

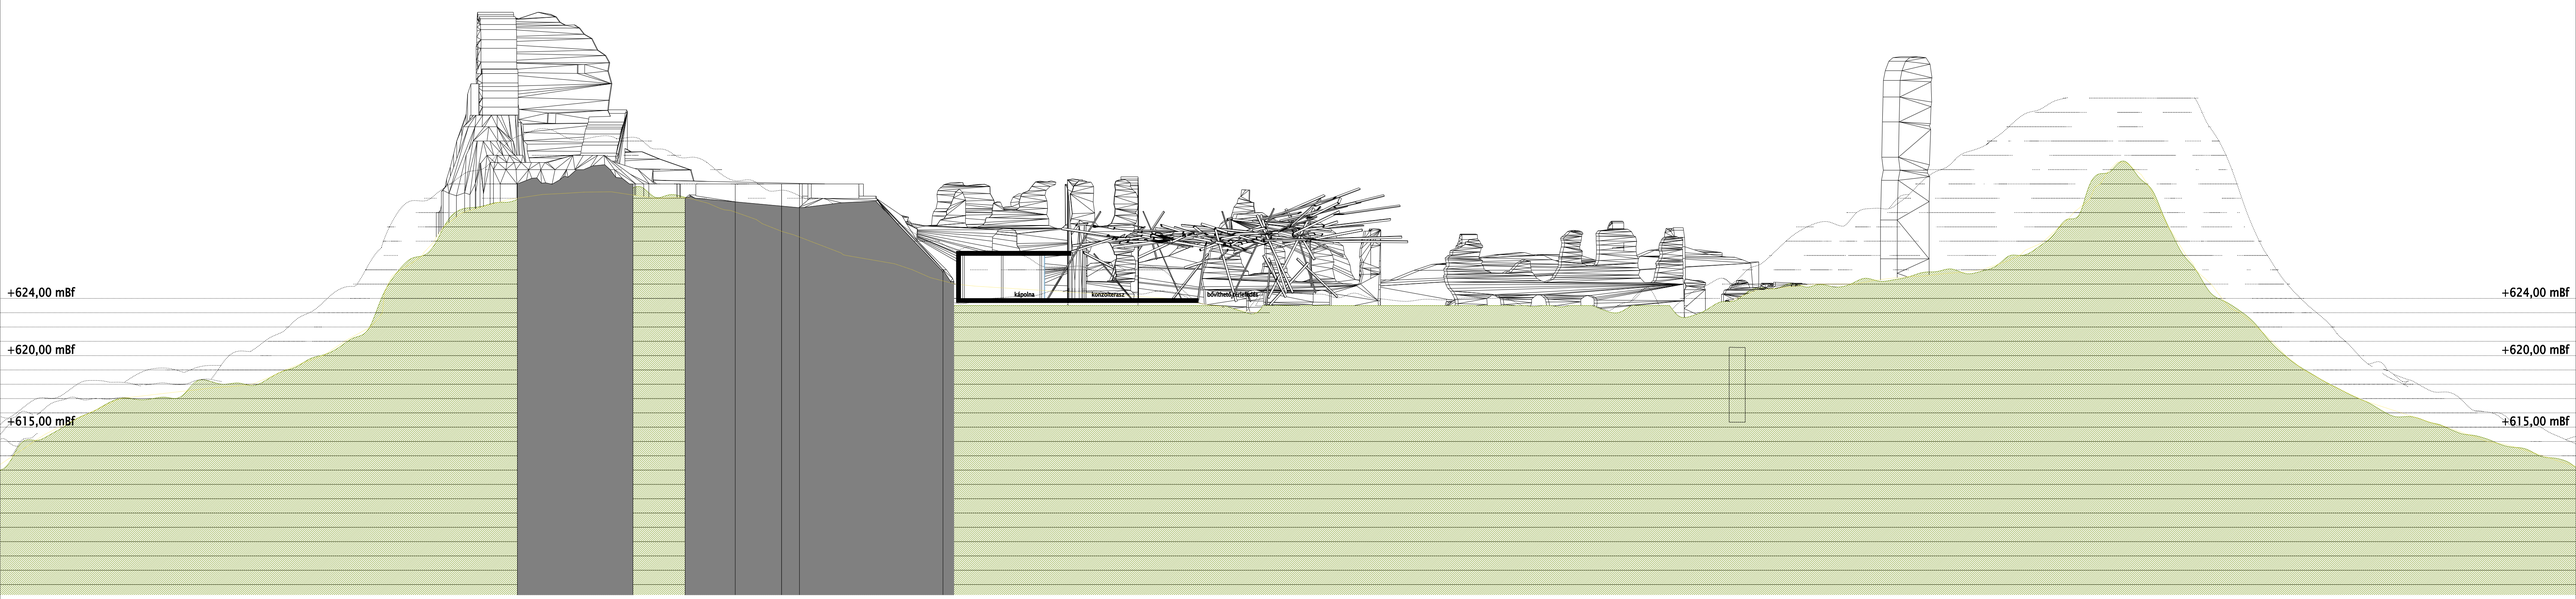

hosszmetszet

hosszmetszet

1 2 5 10 15

02

REGÉC – a várrom „hasznosítása" – Ötletpályázat – Építész Mester Egylet Mesteriskola XX. ciklus – Terv: Juhász–Nagy Balázs, Vizdák Janka Mester: Bán Ferenc

Metszetek M 1:200 – 2009. május 14.