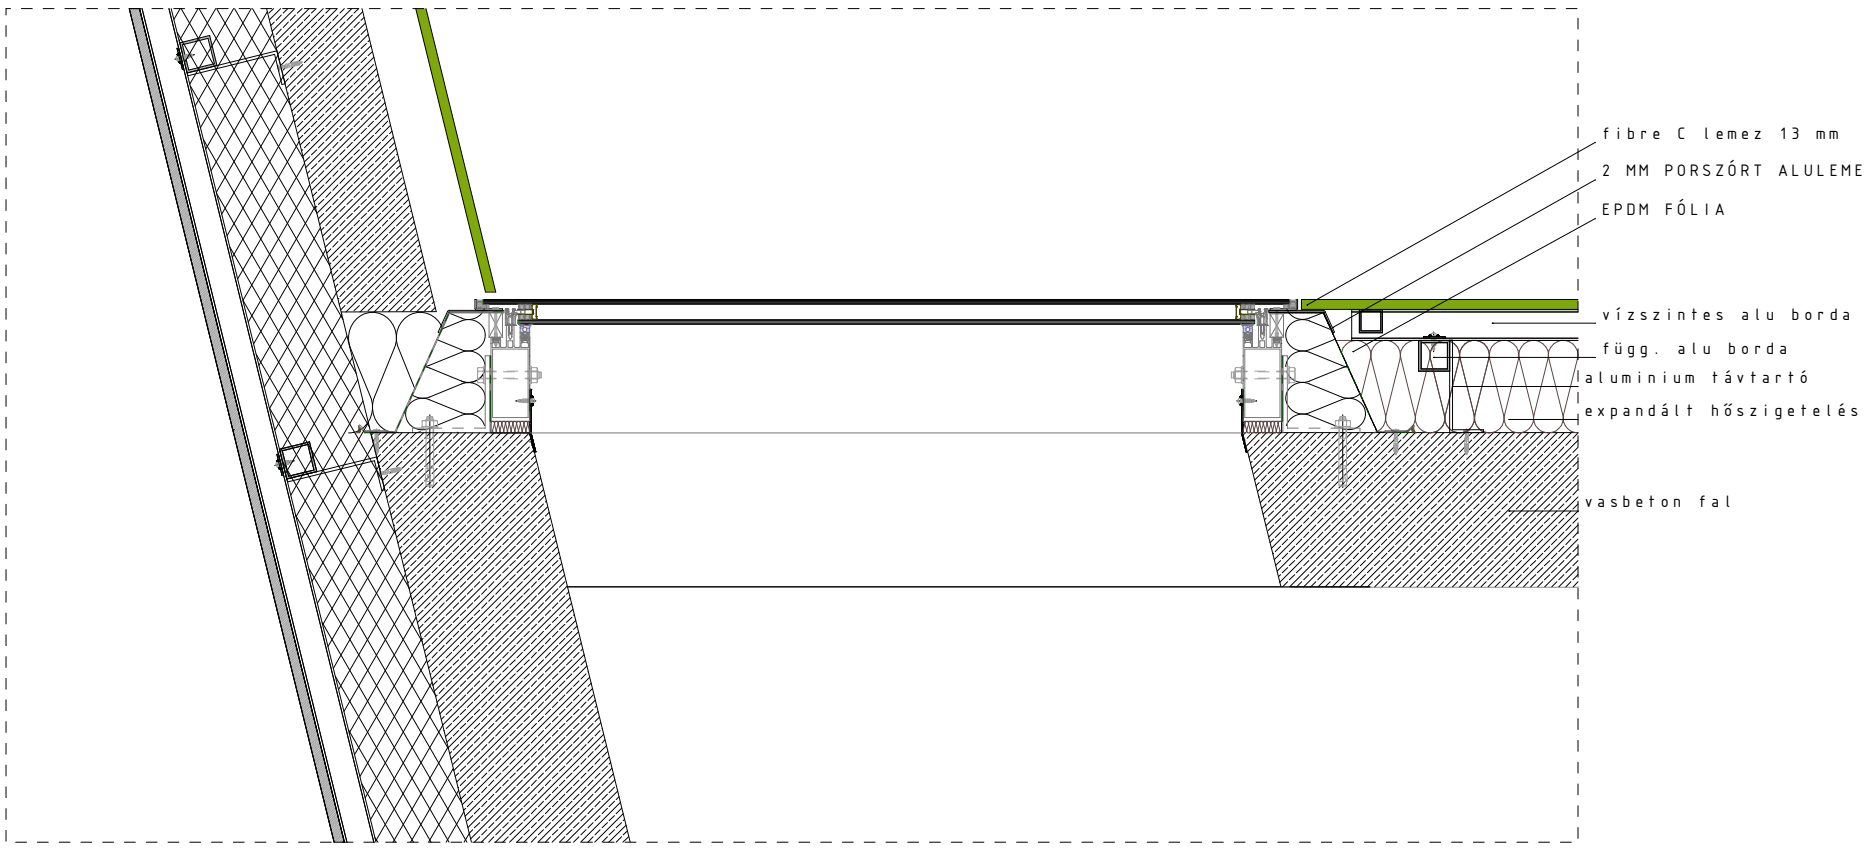
fibre C lemez 13 mm
2 MM PORSZÓRT ALULEME
EPDM FÓLIA
vízszintes alu borda
függ. alu borda
aluminium távtartó
expandált hőszigetelés
vasbeton fal

2 1 .

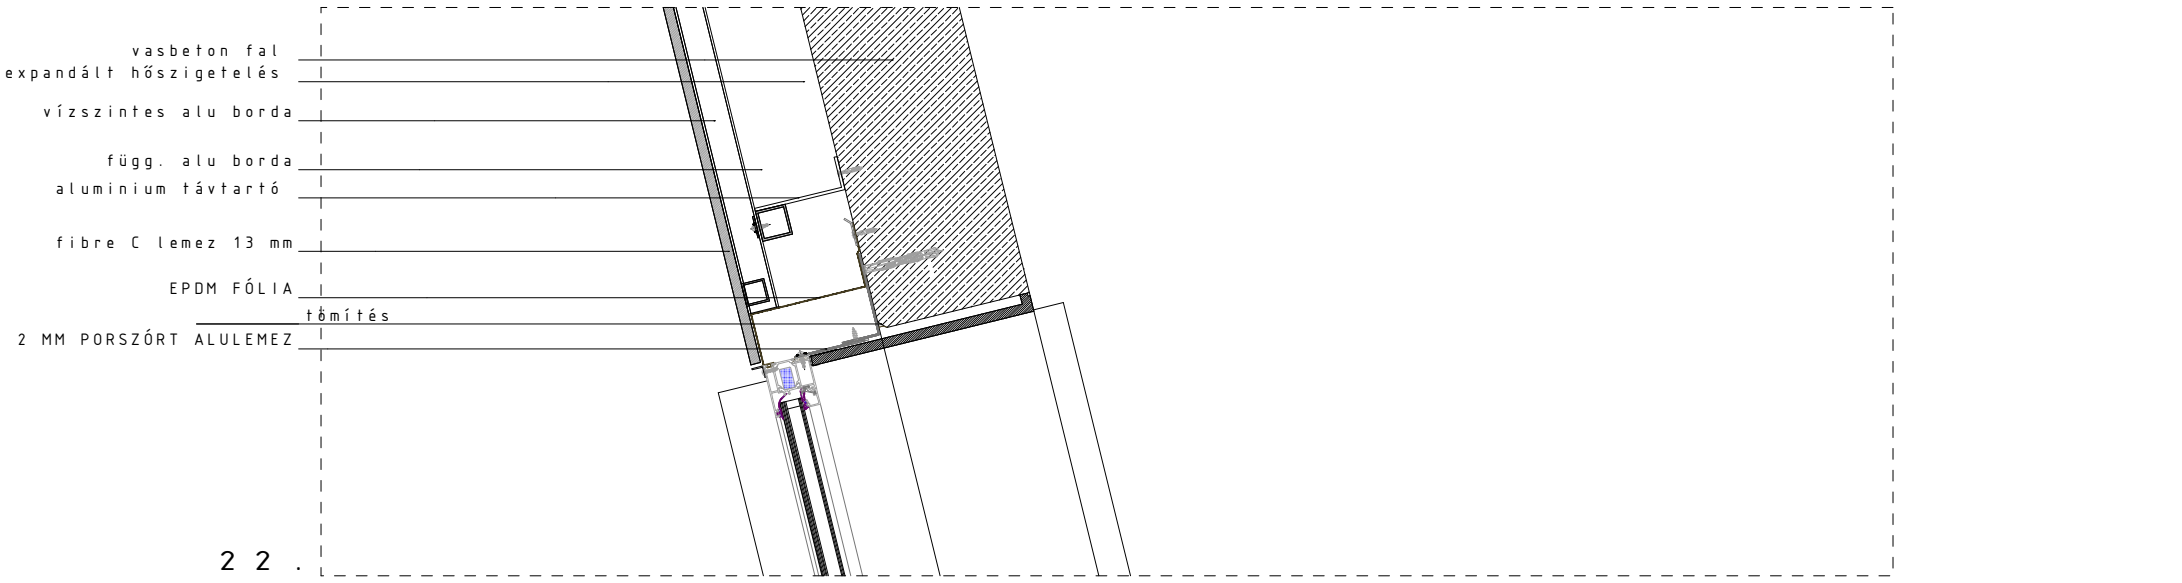
vasbeton fal
expandált hőszigetelés
vízszintes alu borda
függ. alu borda
aluminium távtartó
fibre C lemez 13 mm
EPDM FÓLIA
tömítés
2 MM PORSZÓRT ALULEMEZ

2 2 .

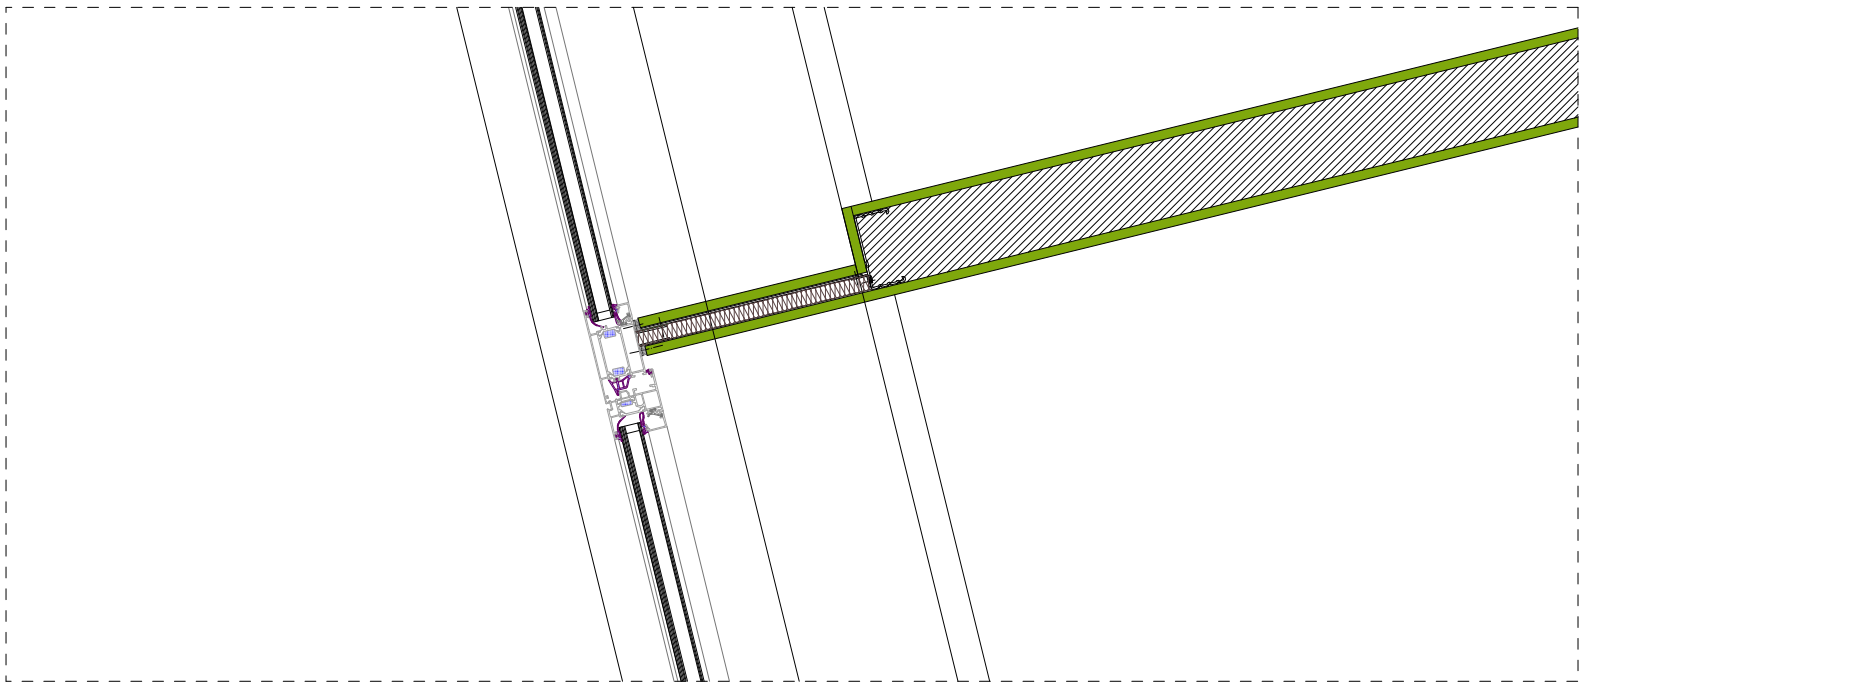

2 3 .