



Déli homlokzat

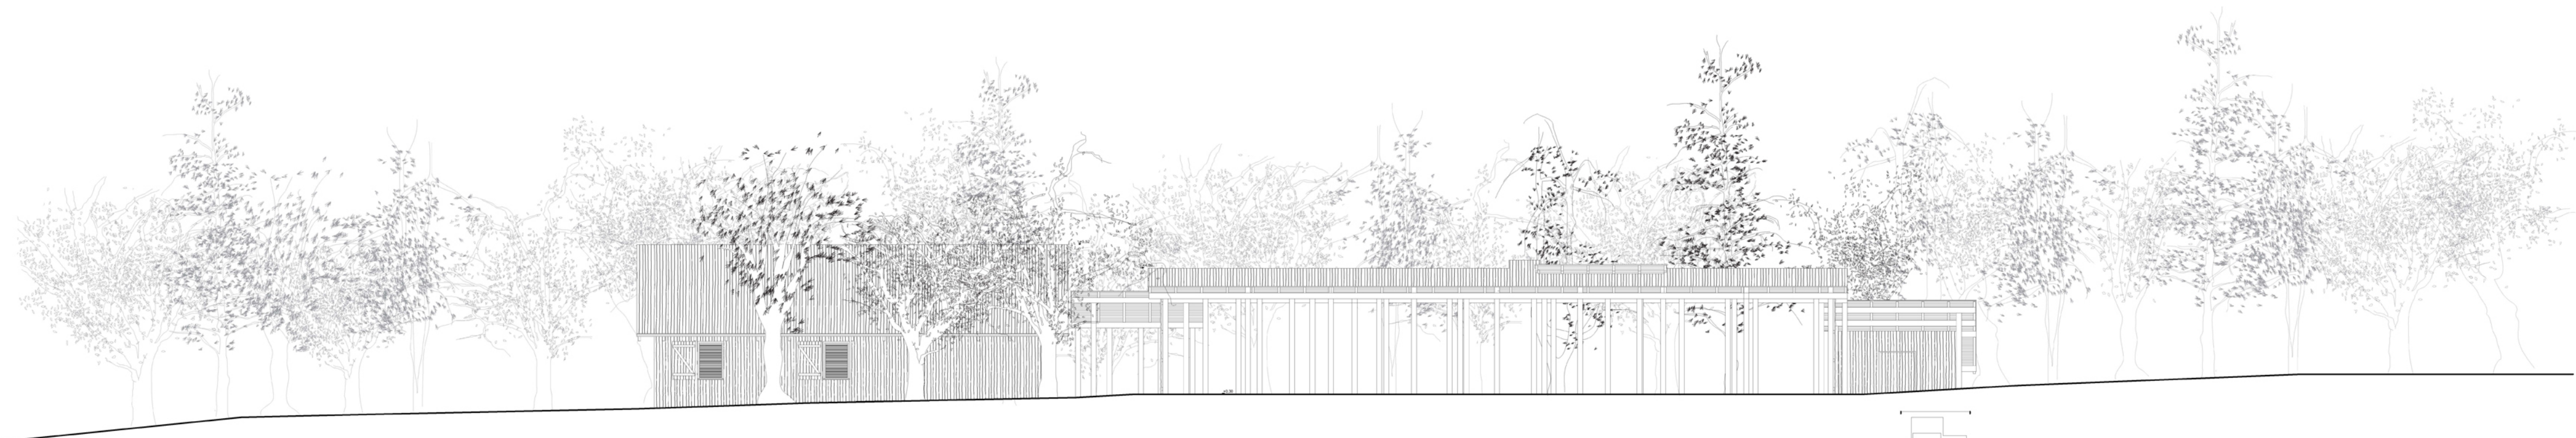

Északi homlokzat

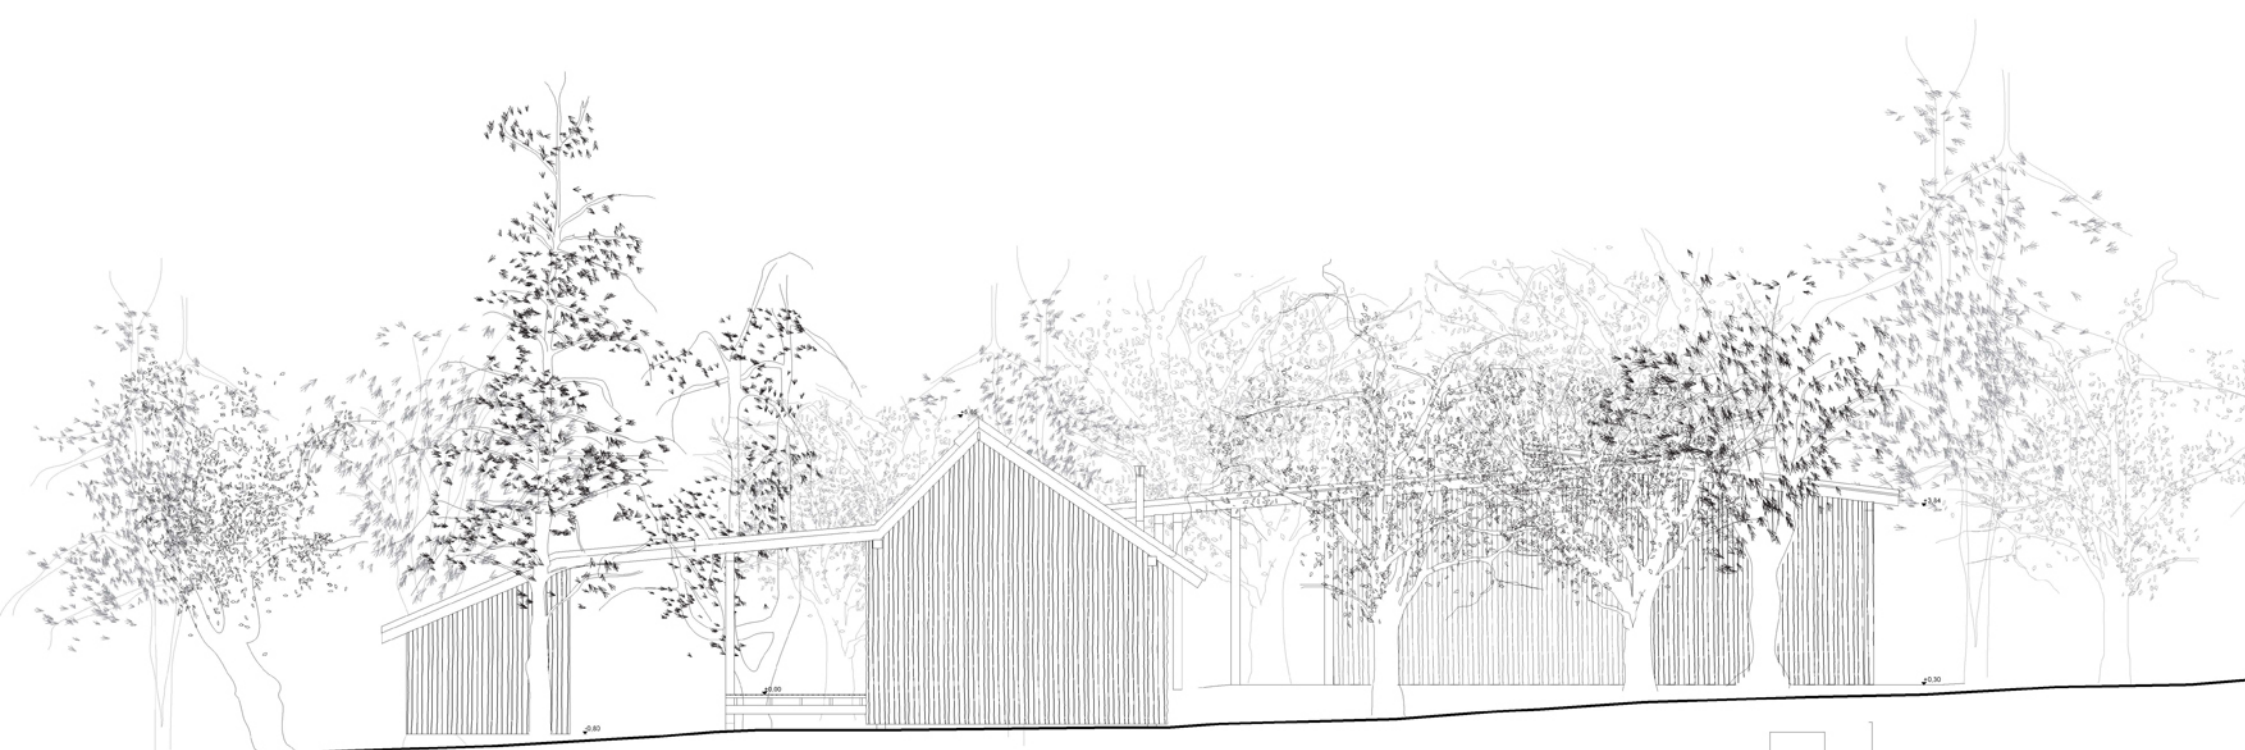

Keleti homlokzat



Nyugati homlokzat