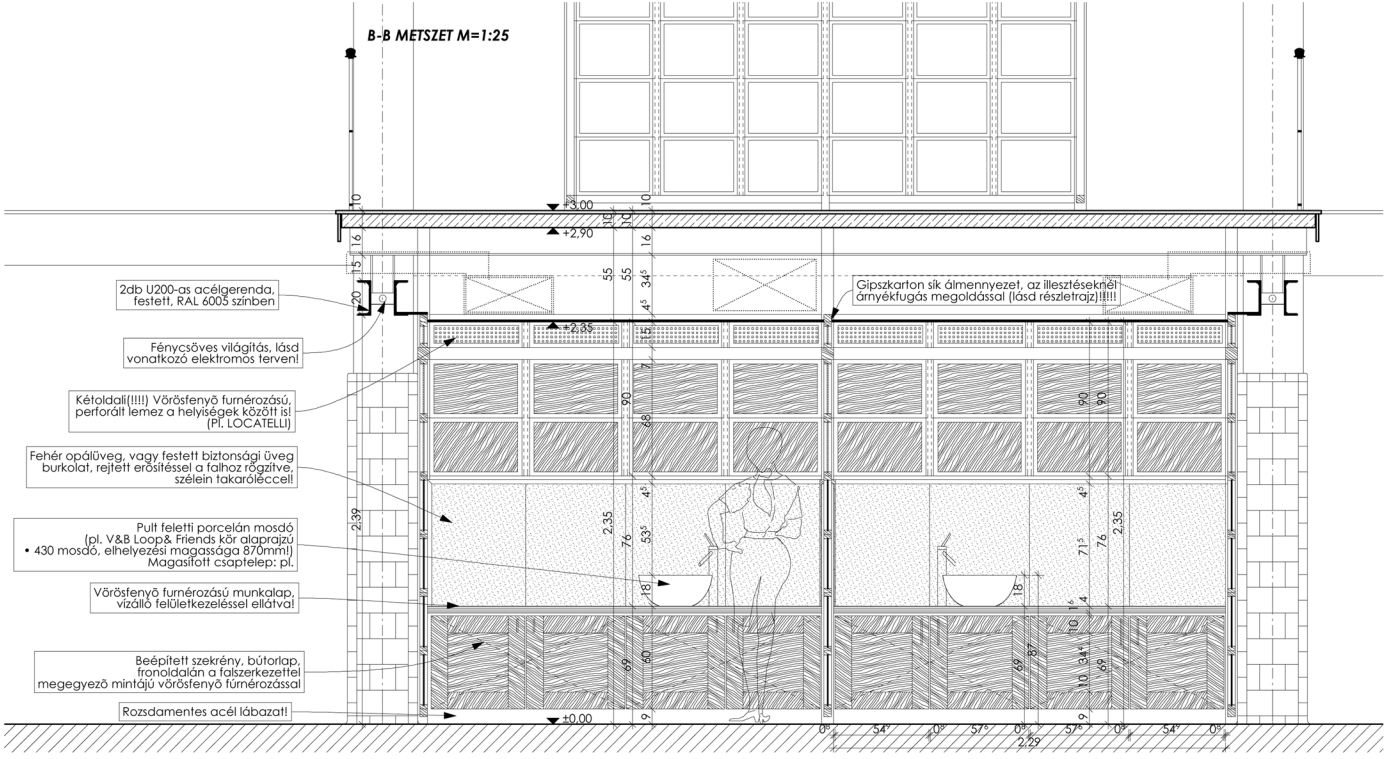B-B METSZET M=1:25