



Alaprajz M = 1 : 50

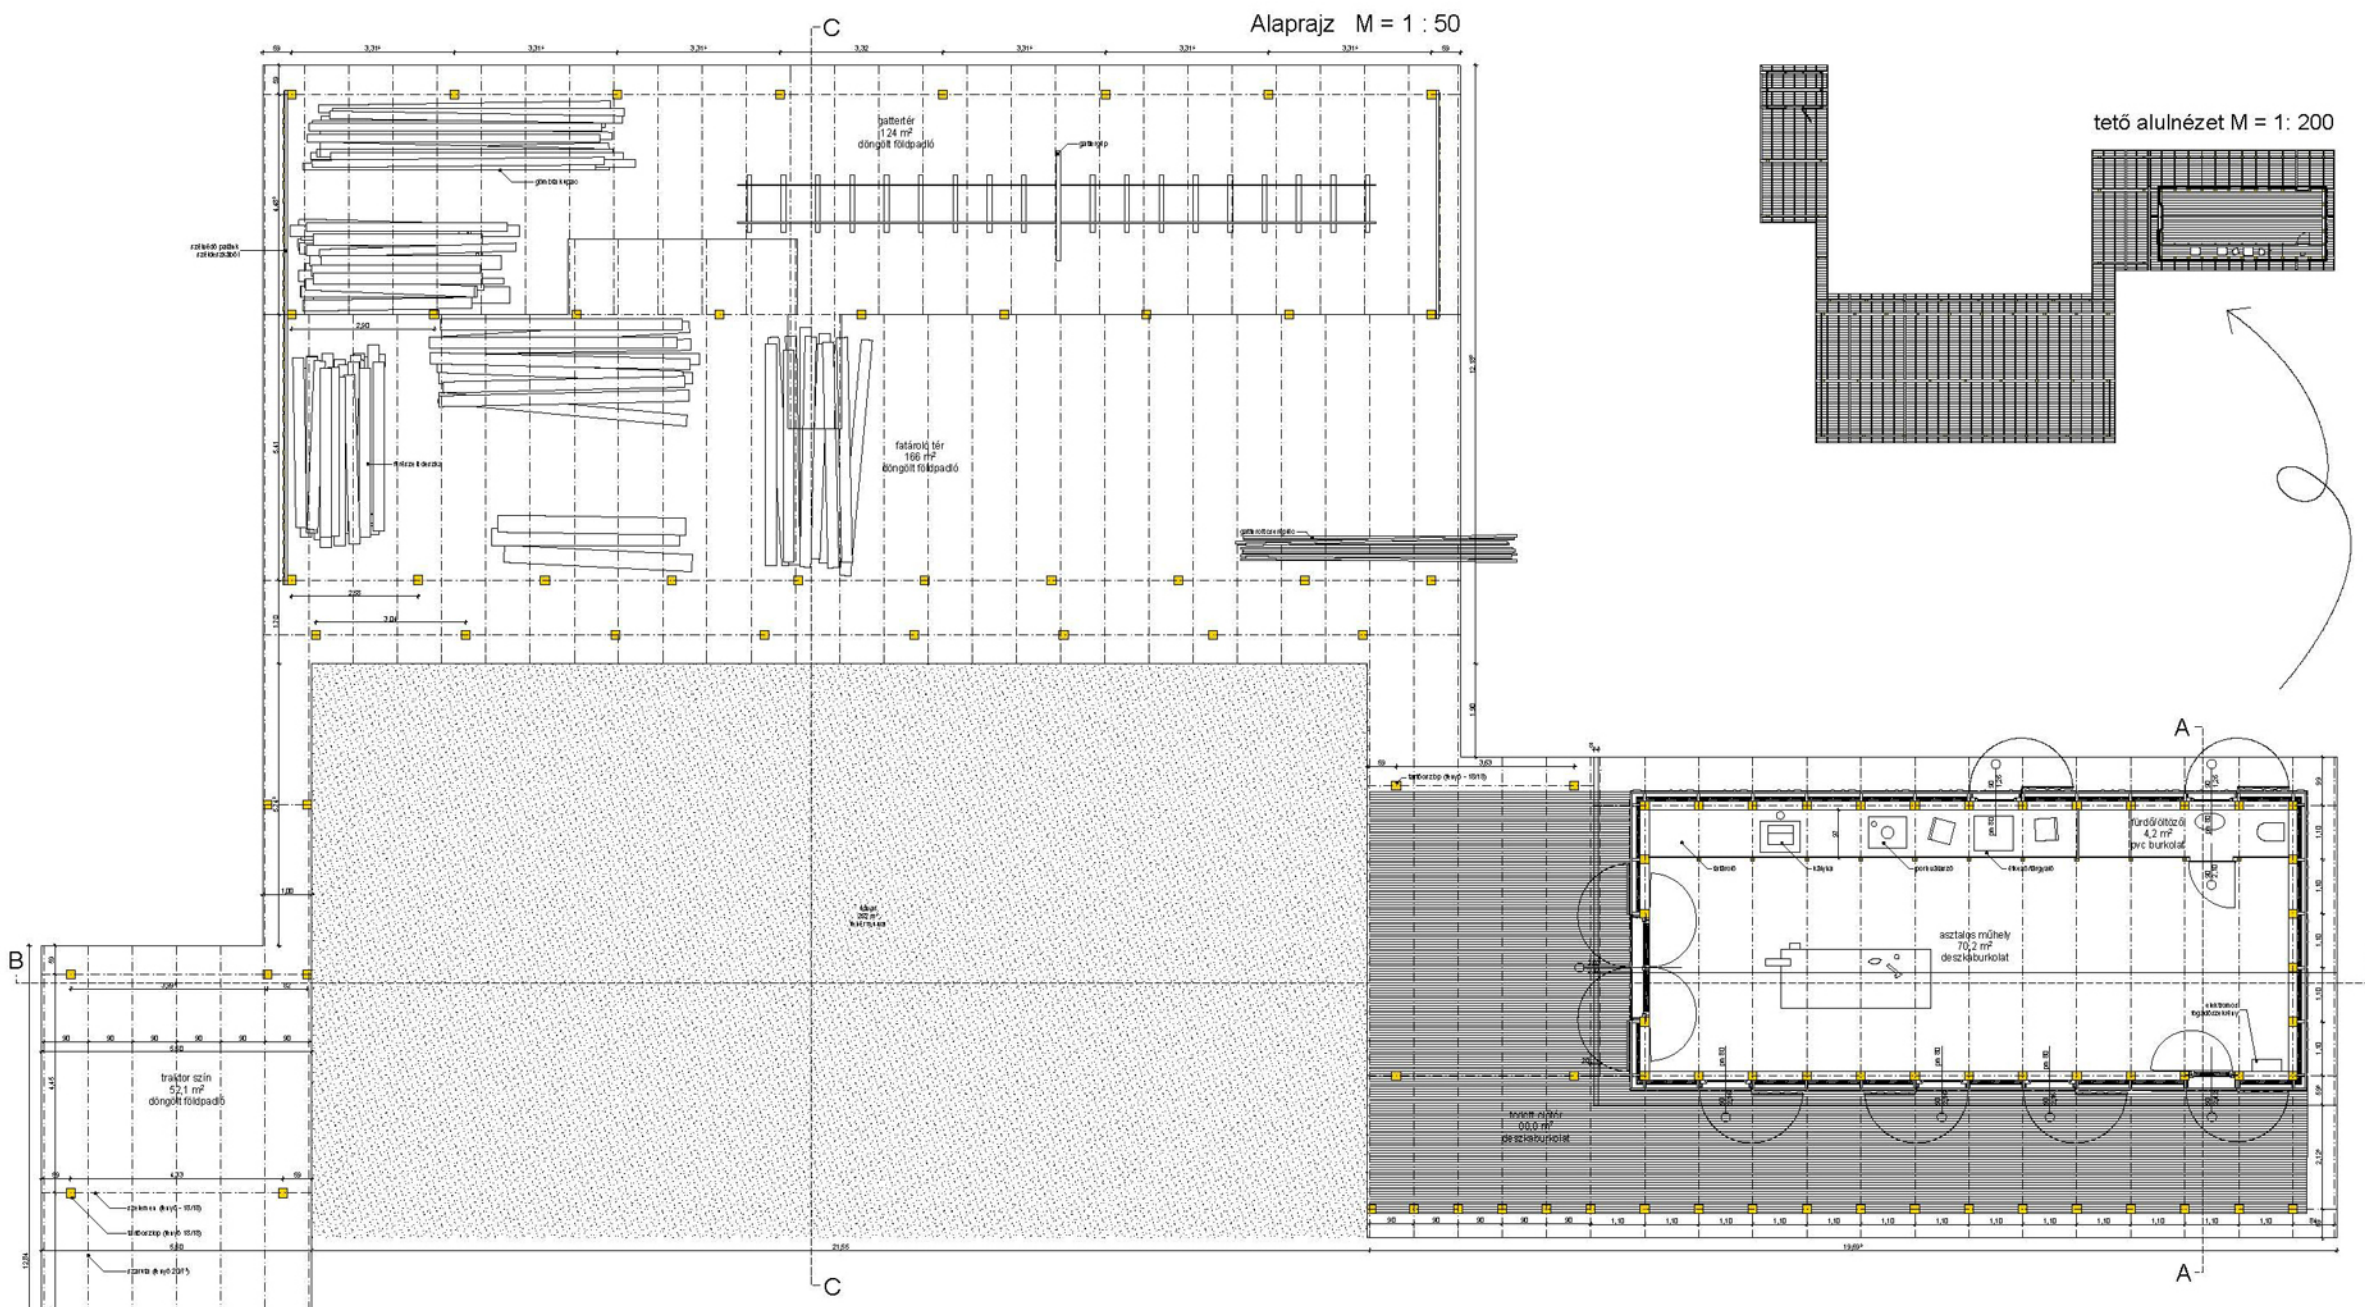


tető alulnézet M = 1 : 200

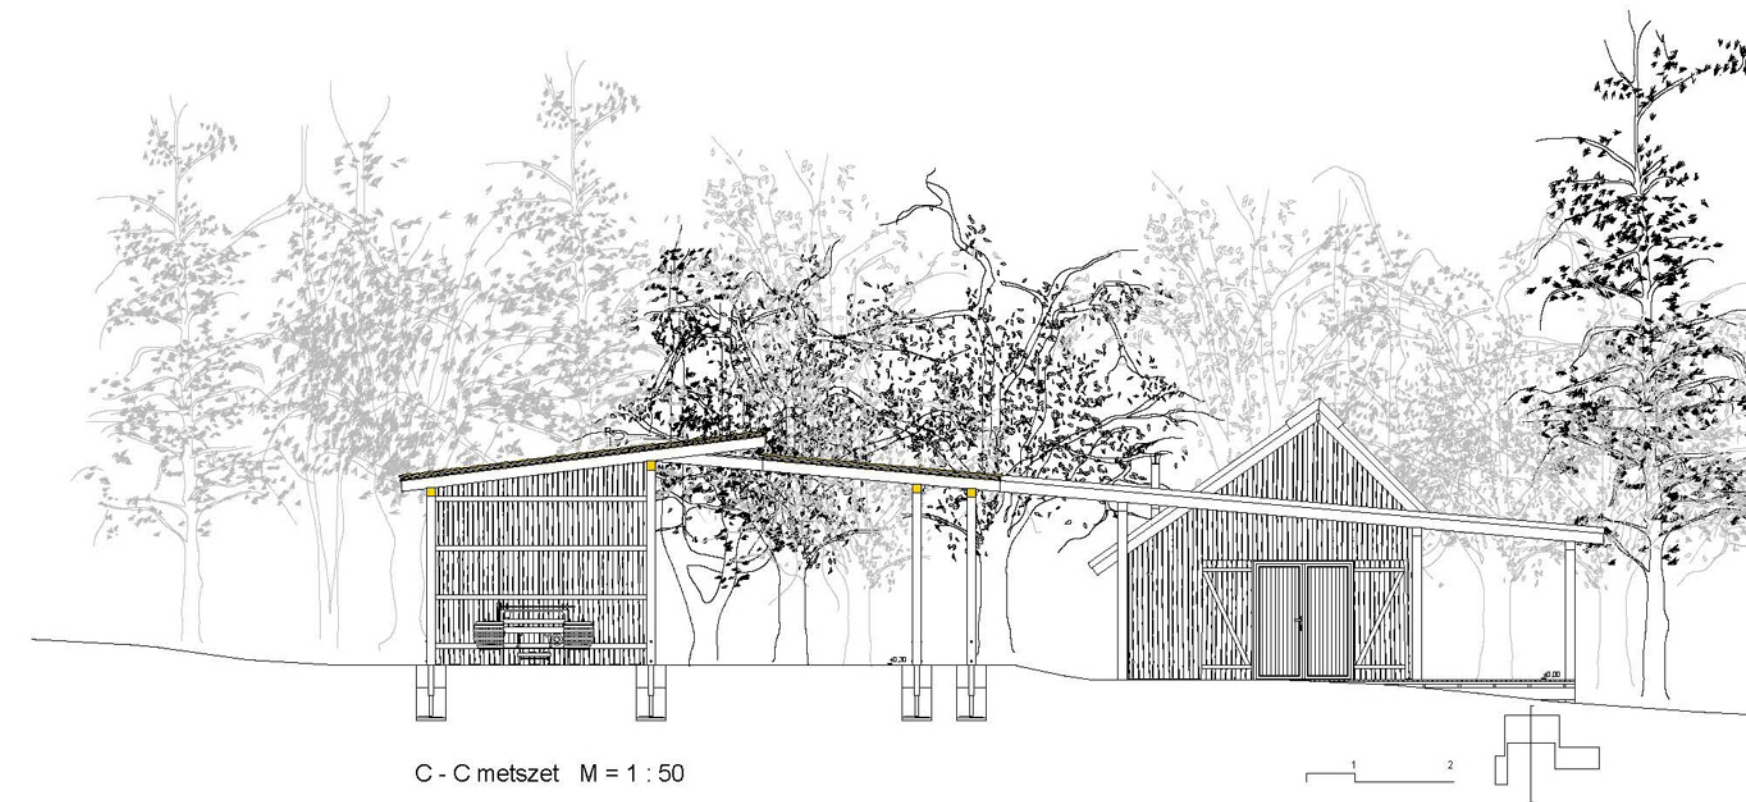

C - C metszet M = 1 : 50


Belső látványképek

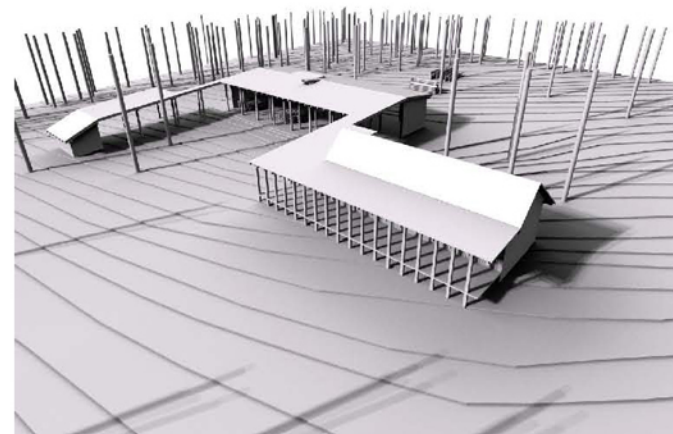


Külső látványkép



A - A metszet M = 1 : 50

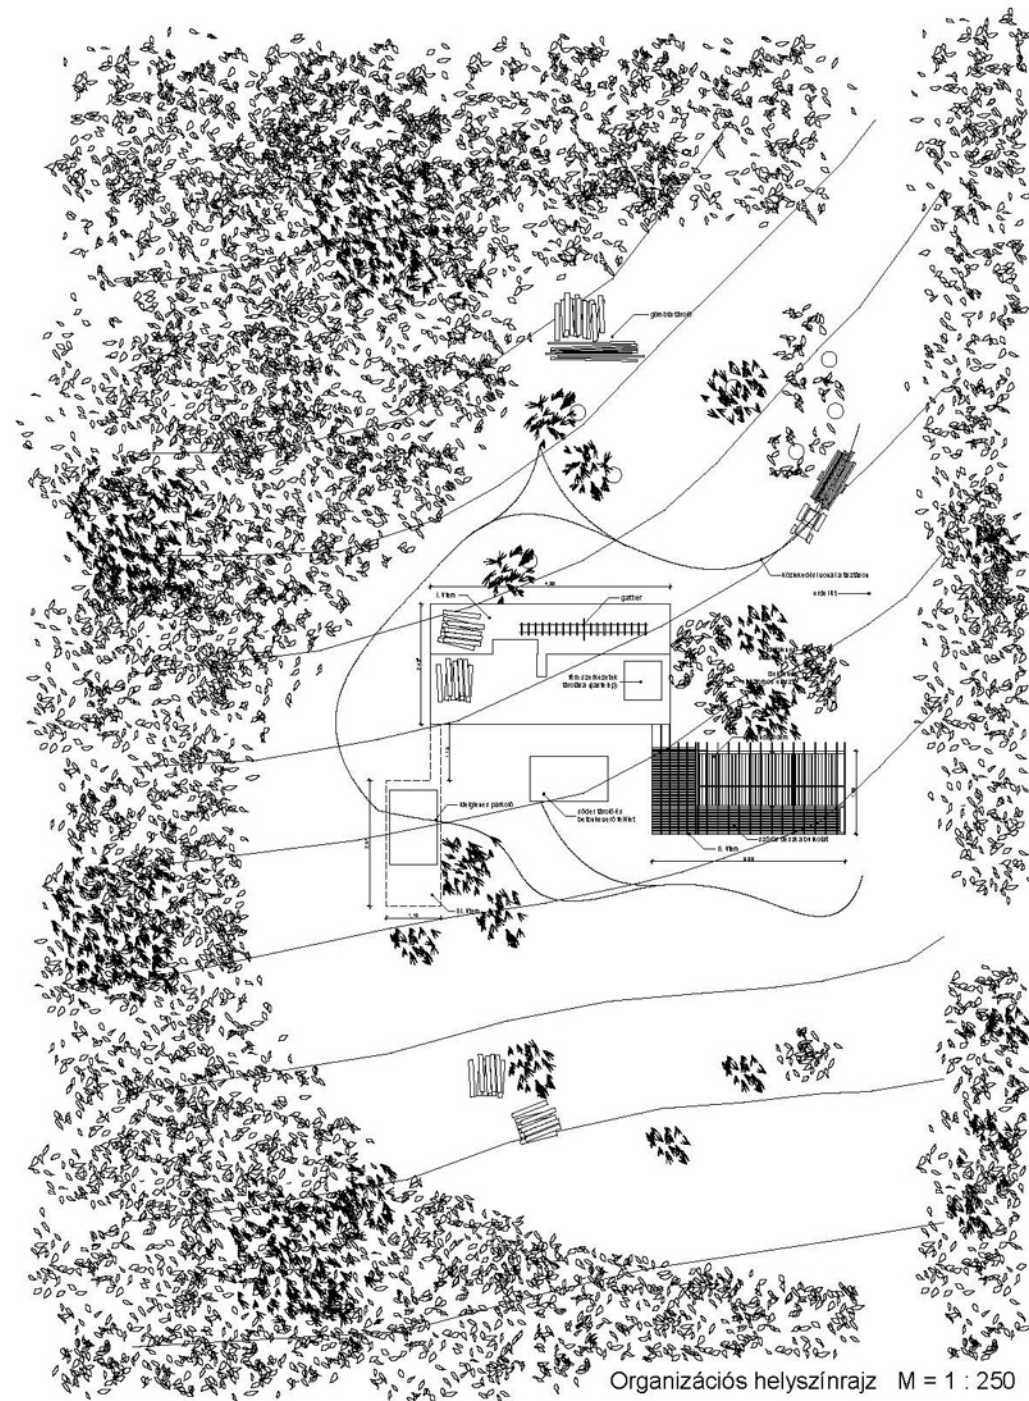

Organizációs helyszínrajz M = 1 : 250

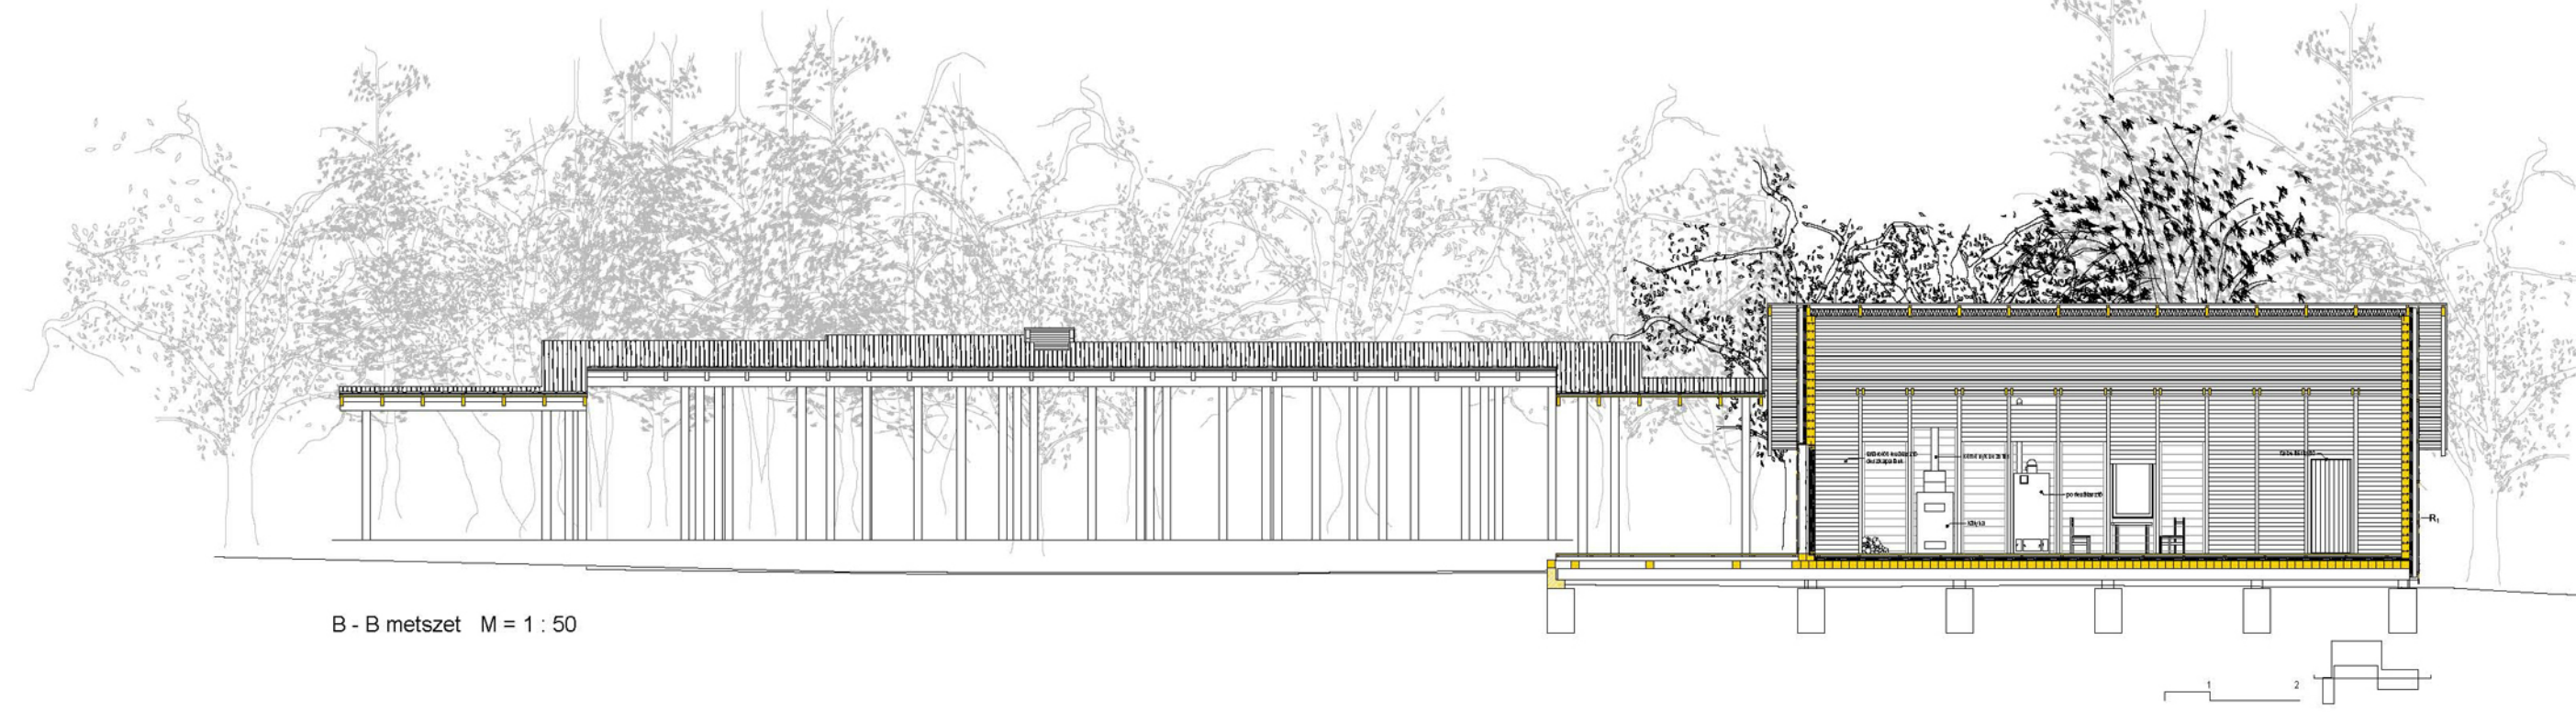

B - B metszet M = 1 : 50