

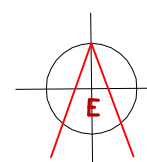
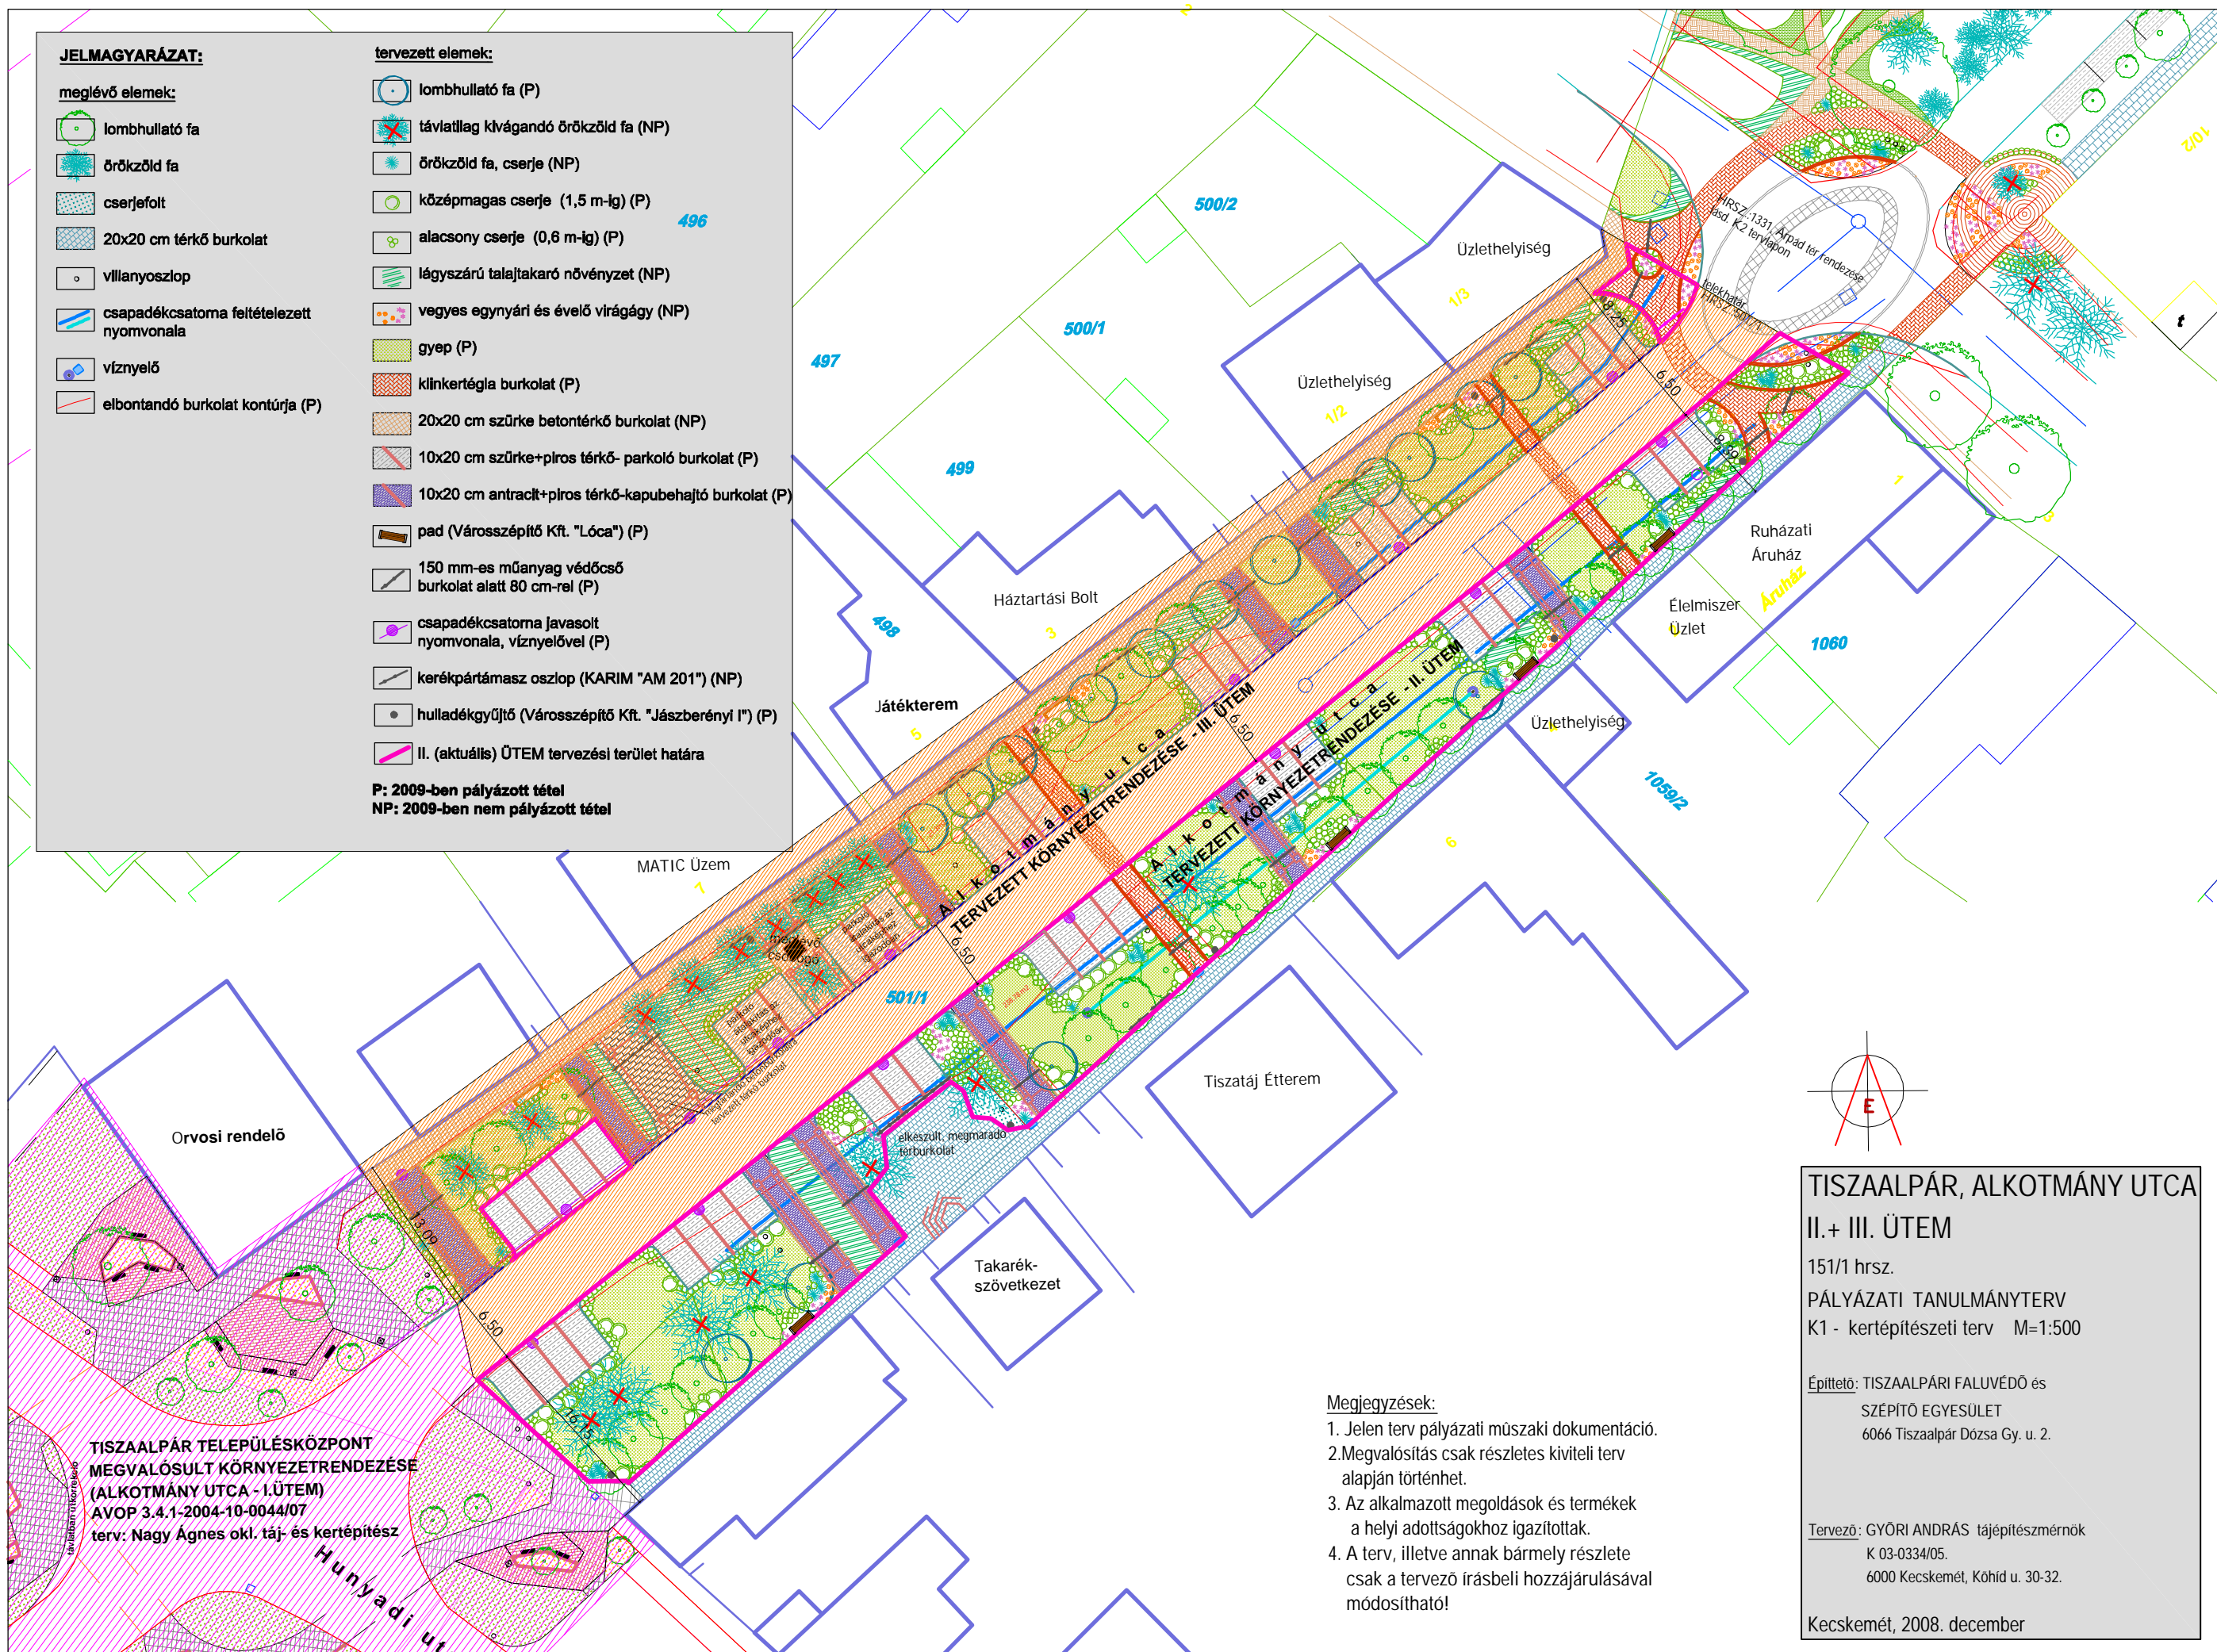
**JELMAGYARÁZAT:****meglévő elemek:**

- lombhullató fa
- örökzöld fa
- cserjefolt
- 20x20 cm térkő burkolat
- víllanyoszlop
- csapadécsatorna feltételezett nyomvonala
- víznyelő
- elbontandó burkolat kontúrja (P)

**tervezett elemek:**

- lombhullató fa (P)
- távolilag kivágandó örökzöld fa (NP)
- örökzöld fa, cserje (NP)
- középmagas cserje (1,5 m-ig) (P)
- alacsony cserje (0,6 m-ig) (P)
- lágyszárú talajtakaró növényzet (NP)
- vegyes egynyári és évelő virággyep (NP)
- gyep (P)
- klinkertégla burkolat (P)
- 20x20 cm szürke betontévkő burkolat (NP)
- 10x20 cm szürke+piros térkő- parkoló burkolat (P)
- 10x20 cm antracit+piros térkő-kapubehajtott burkolat (P)
- pad (Városszépítő Kft. "Lóca") (P)
- 150 mm-es műanyag védőcső burkolat alatt 80 cm-rel (P)
- csapadécsatorna javasított nyomvonala, víznyelővel (P)
- kerékpártámasz oszlop (KARIM "AM 201") (NP)
- hulladékgyűjtő (Városszépítő Kft. "Jászberényi I") (P)
- II. (aktuális) ÜTEM tervezési terület határa

P: 2009-ben pályázott tétel  
NP: 2009-ben nem pályázott tétel

**TISZAALPÁR, ALKOTMÁNY UTCA****II.+ III. ÜTEM**

151/1 hrsz.  
PÁLYÁZATI TANULMÁNYTERV  
K1 - kertépítészeti terv M=1:500

Építető: TISZAALPÁRI FALUVÉDŐ és  
SZÉPÍTŐ EGYESÜLET  
6066 Tiszaalpár Dózsa Gy. u. 2.

Tervező: GYÓRI ANDRÁS tájépítésmérnök  
K 03-0334/05.  
6000 Kecskemét, Köhid u. 30-32.

Kecskemét, 2008. december

**Megjegyzések:**

1. Jelen terv pályázati műszaki dokumentáció.
2. Megvalósítás csak részletes kiviteli terv alapján történhet.
3. Az alkalmazott megoldások és termékek a helyi adottságokhoz igazítottak.
4. A terv, illetve annak bármely részlete csak a tervező írásbeli hozzájárulásával módosítható!

TISZAALPÁR TELEPÜLÉSKÖZPONT  
MEGVALÓSULT KÖRNYEZETRENDEZÉSE  
(ALKOTMÁNY UTCA - I. ÜTEM)  
AVOP 3.4.1-2004-10-0044/07  
terv: Nagy Ágnes okl. táj- és kertépítész

Hunyadi ut