




Észak-nyugati homlokzat M 1 : 100

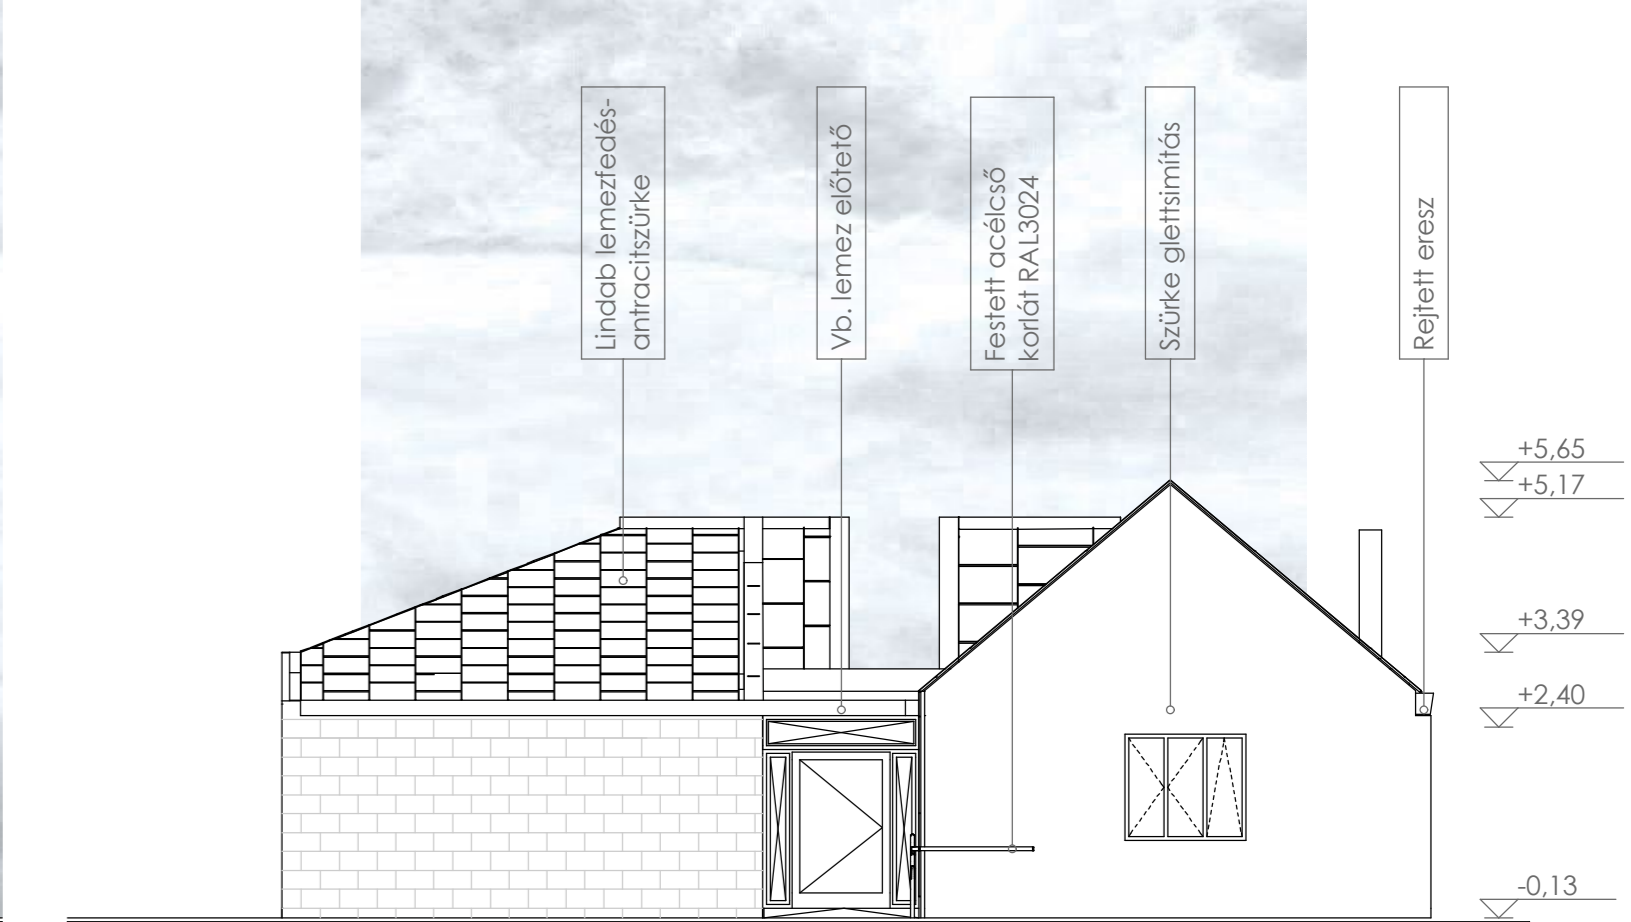

Észak-keleti homlokzat M 1 : 100

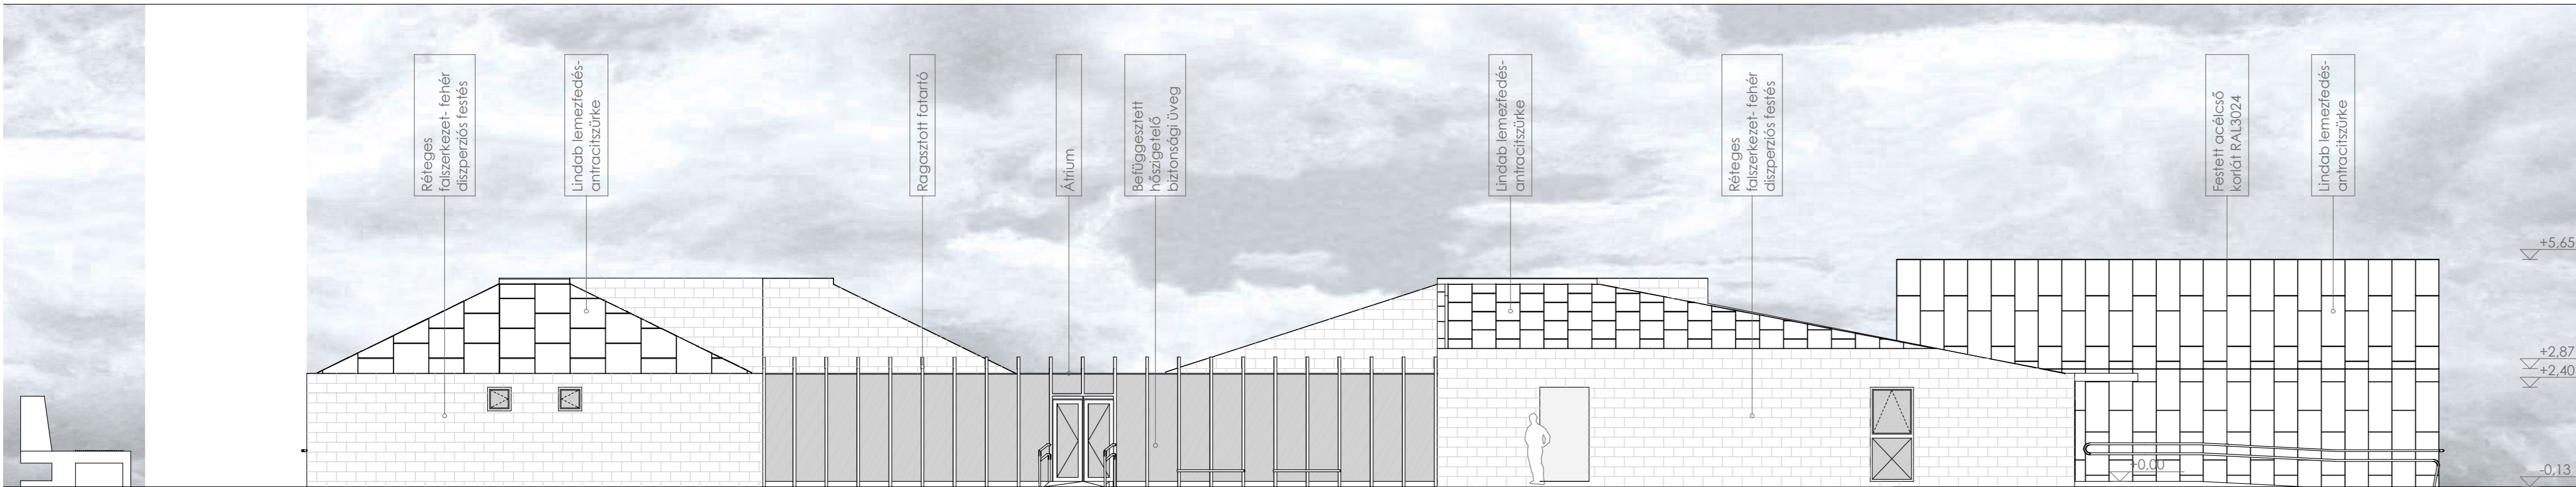

Dél-keleti homlokzat M 1 : 100

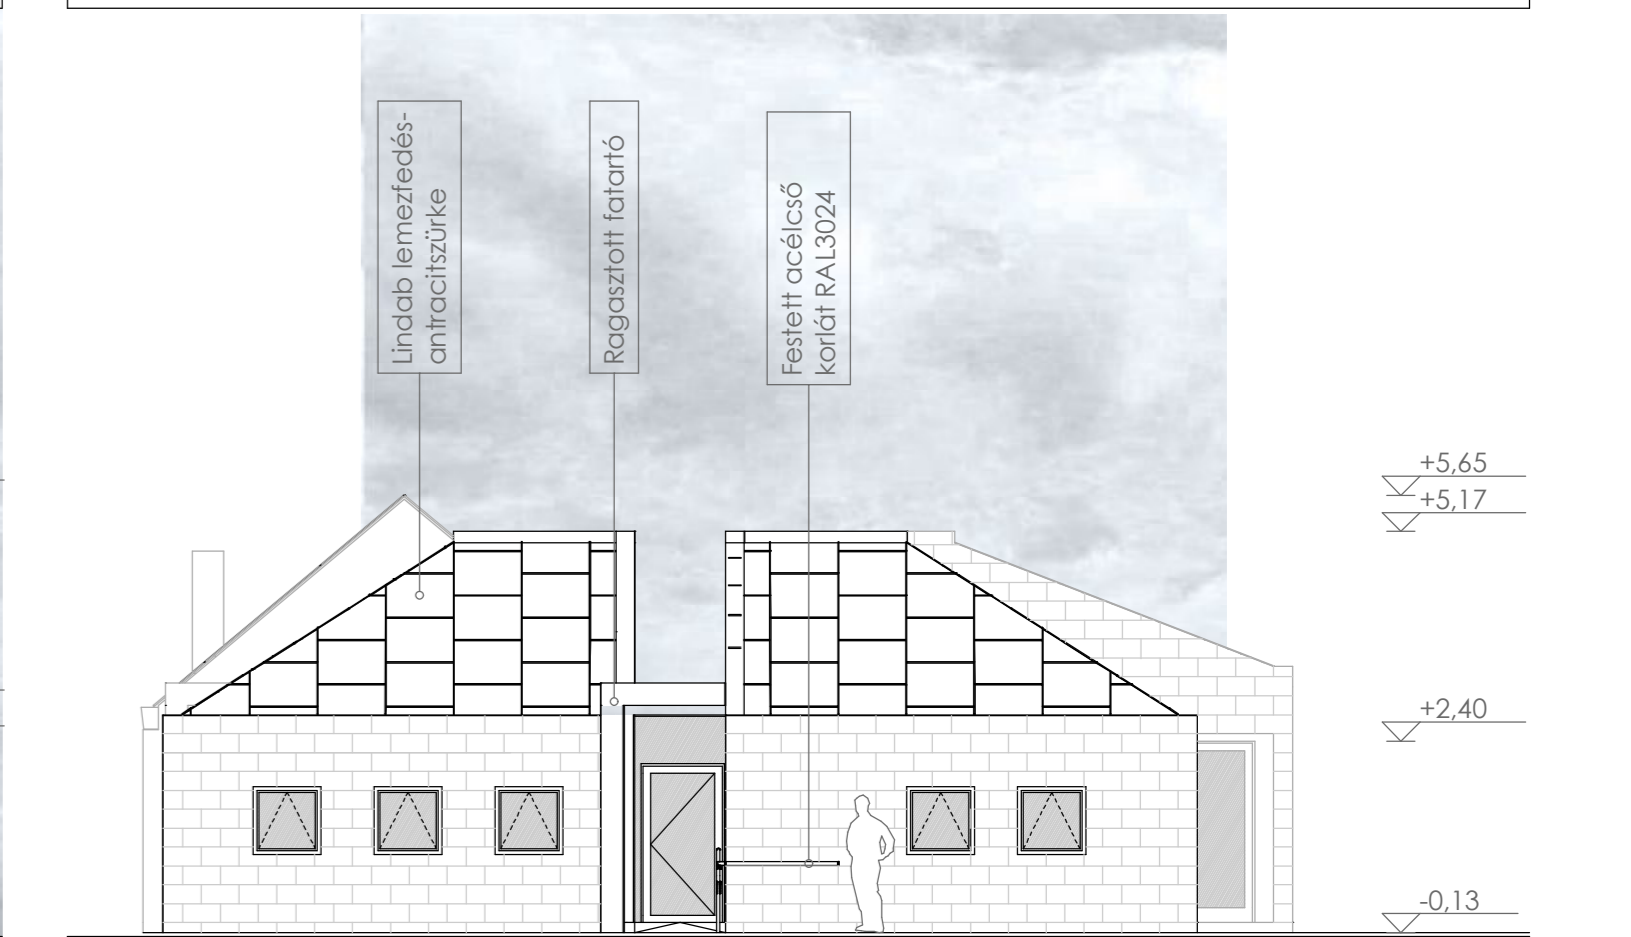

Dél-nyugati homlokzat M 1 : 100