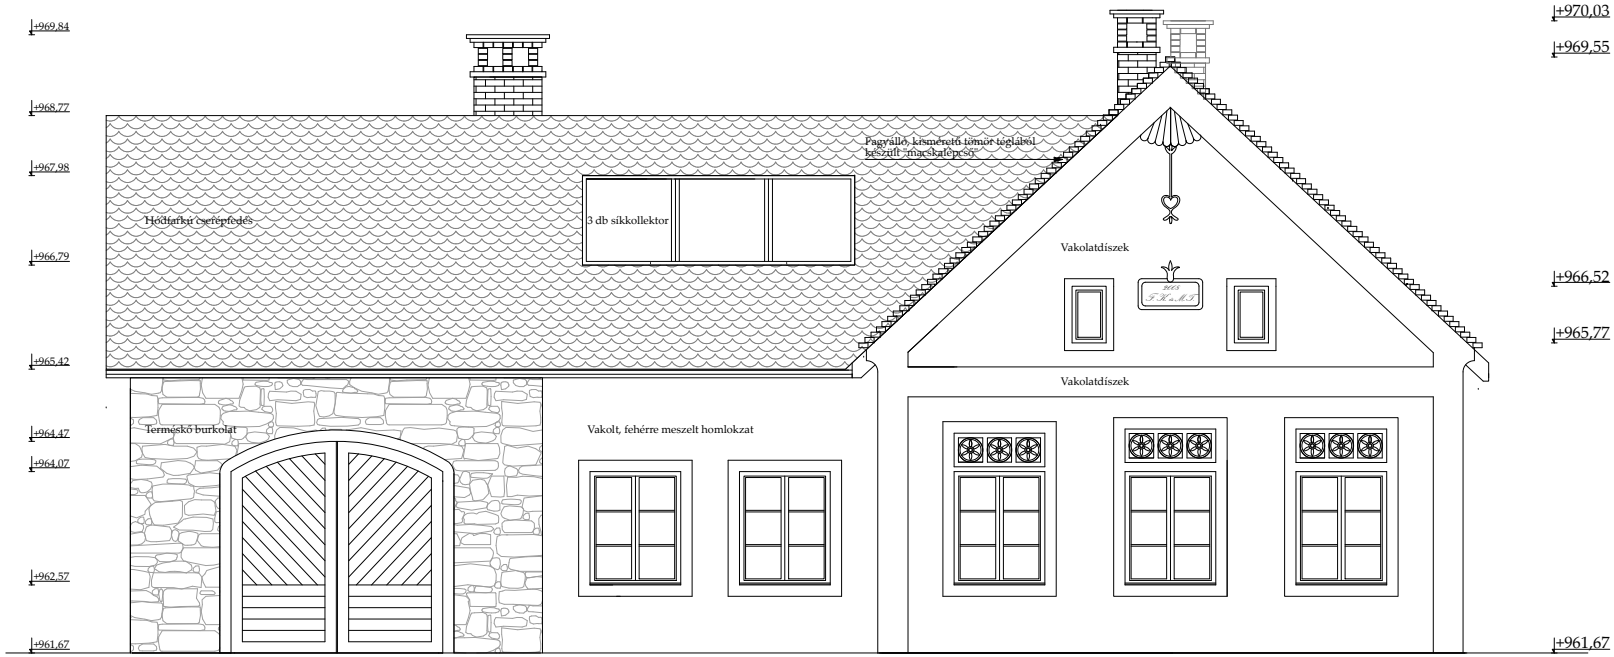
+969,84
+968,77
+967,98
+966,79
+965,42
+964,47
+964,07
+962,57
+961,67
+970,03
+969,55
+966,52
+965,77
+961,67
Pagyálló, kisméretű tömör téglából készült macskalépcső
Hódfarkú cserépfedés
3 db síkkollektor
Vakolatdíszek
Vakolatdíszek
Terméskő burkolat
Vakolt, fehérre meszelt homlokzat