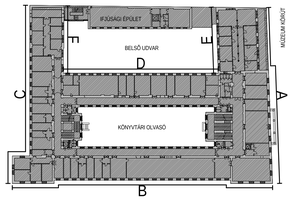

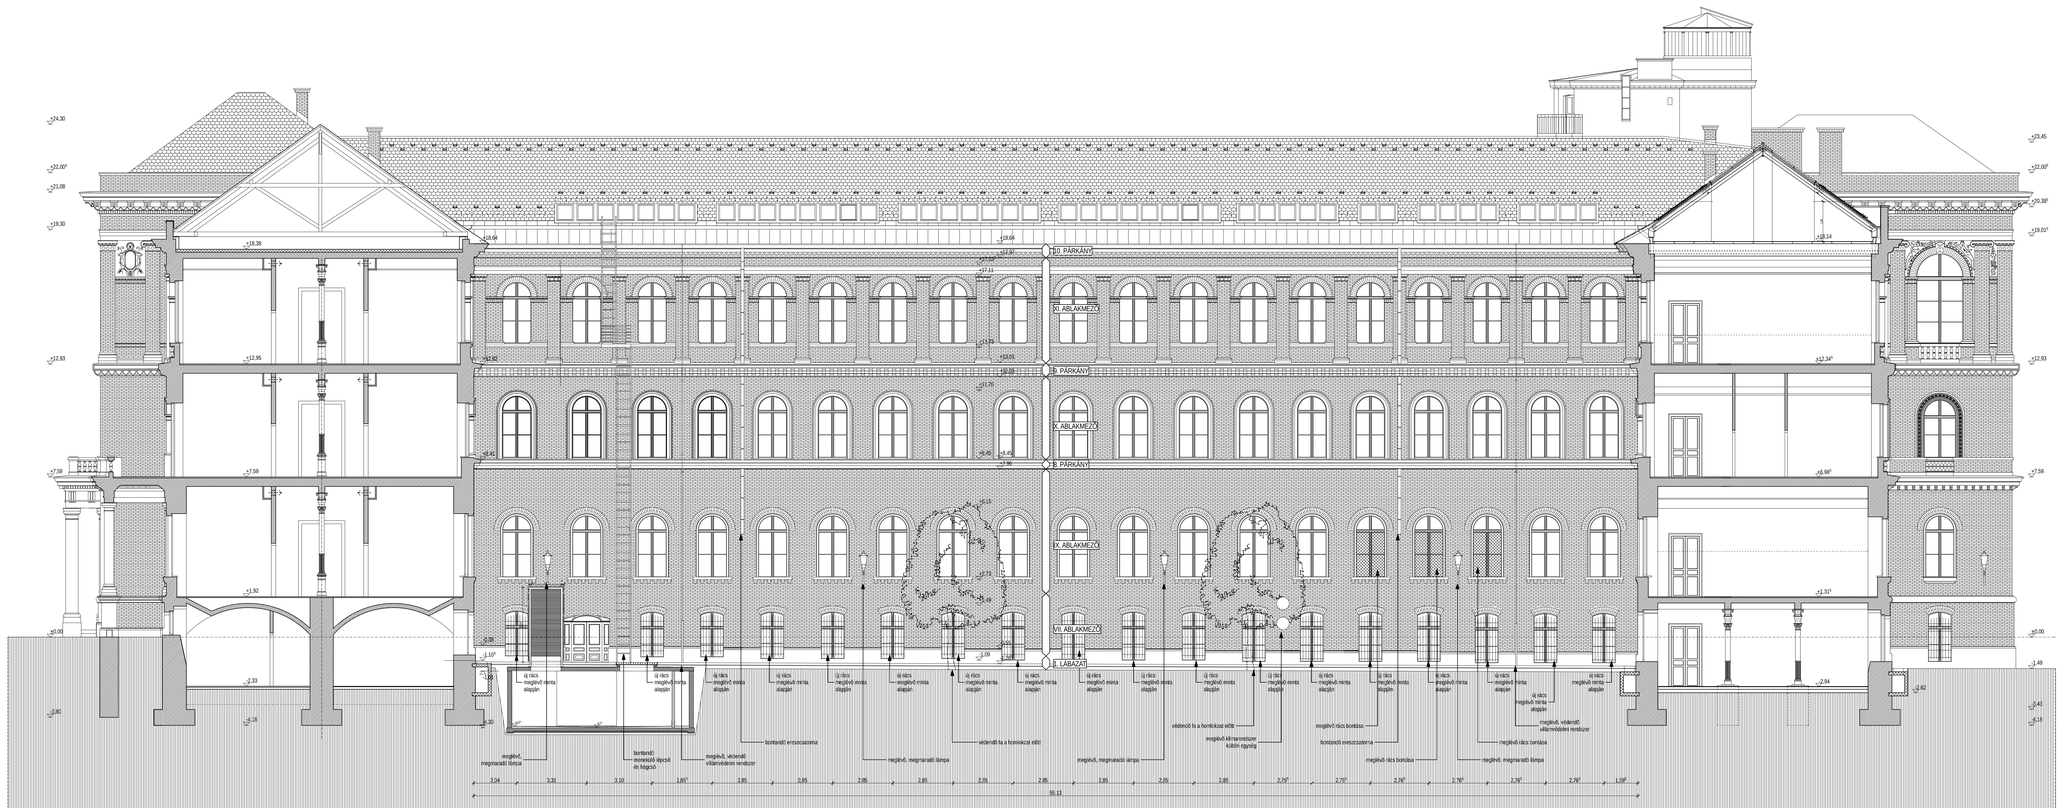

D HOMLOKZATI NÉZET

MEGJEGYZÉSEK:

±0,00 = 105,15 mBf
(Múzeum körút főbejárat előtti járda szintje.)
Méretek a helyszínen ellenőrizendők!

ÉPÍTETTŐ:

EÖTVÖS LÓRÁND TUDOMÁNYEGYETEM KÖZPONTI ÉPÜLET
1088 Budapest, Múzeum körút 6-8.

GENERÁLTERVEZŐ:

FELELŐS ÉPÍTÉSZ TERVEZŐ		ÉPÍTÉSZ TERVEZŐ
MÁNYI ISTVÁN É1-01-0181/05	MÁNYI DÁNIEL É1-01-3225/12	MOLNÁR JUDIT

ÉGYEZTETŐK:

TARTÓSZERKEZET: SZABÓ LAJOS TT-07-0042	DU-PLAN Mérnöki Iroda Kft. 8000 Székesfehérvár, Gyurinics utca 4-6. telefon/telefax: + 36 22 512 020 email: duplan@duplan.hu	
ÉPÜLET VILLAMOSSÁG: BOGÁR PÉTERNÉ VT-135349	TERTAK Kft. 2013 Pomáz, Fizika utca 6. telefon/telefax: + 36 1 209 1207 email: tertak@tertak.hu	
ÉPÜLETGÉPÉSZET: GERGELY TÜNDE G1-01-0064	GE-MA Terv Kft. 1201 Budapest, Wesselényi utca 13. telefon/telefax: + 36 1 284 3996	

PROJEKT ADATA:

ÉPÍTÉSZI MEGNEVEZÉSE:

EÖTVÖS LÓRÁND TUDOMÁNYEGYETEM KÖZPONTI ÉPÜLET MÚZEUM KÖRÚT 6-8.
HOMLOKZATFELÚJÍTÁS

TERVFAJTA:	LÉPTÉK:
építési engedélyezési terv aktualizálása	m 1:100

RAJZ MEGNEVEZÉSE:

"D"-JELŰ HOMLOKZAT
(BELSŐ UDVARI HOMLOKZAT)

TÖKSZÁZAM:	KÖTET:	RAJZSZÁM:
ms-04 / 2008	4.	E-1.4

KELTEZÉS:
2008. május 21.

MÁNYI ISTVÁN ÉPÍTÉSZ STÚDIÓ KFT.
az S-H cégcsoport tagja
1012 Budapest, Mátray utca 4.
telefon: + 36 1 224 7100 | telefax: + 36 1 224 71 10
email: manyistudio@manyistudio.hu