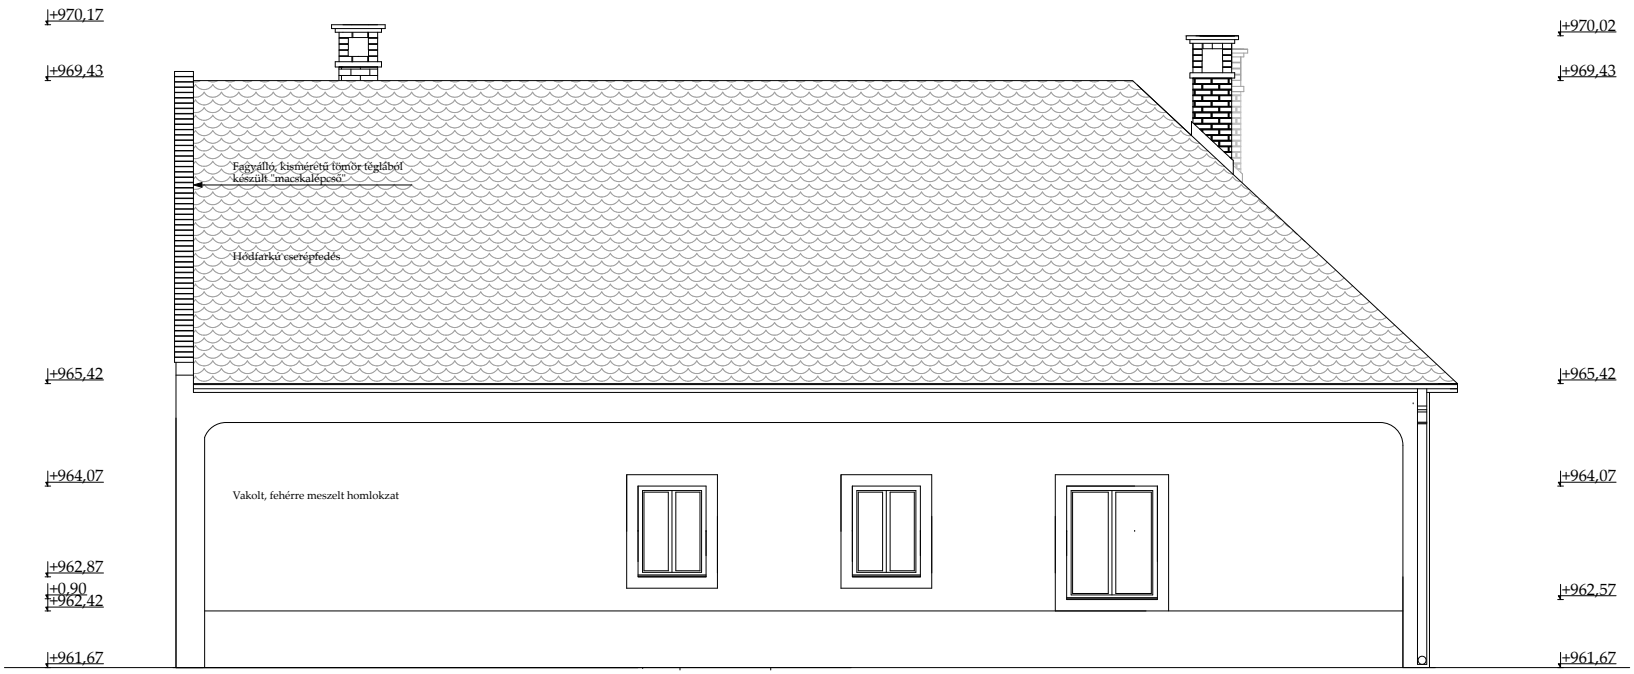
+970,17
+969,43
+965,42
+964,07
+962,87
+0,90
+962,42
+961,67
+970,02
+969,43
+965,42
+964,07
+962,57
+961,67
Fagyálló, kisméretű tömör téglából
készült "macskalépcső"
Hódfarkú cserépfedés
Vakolt, fehérre meszelt homlokzat