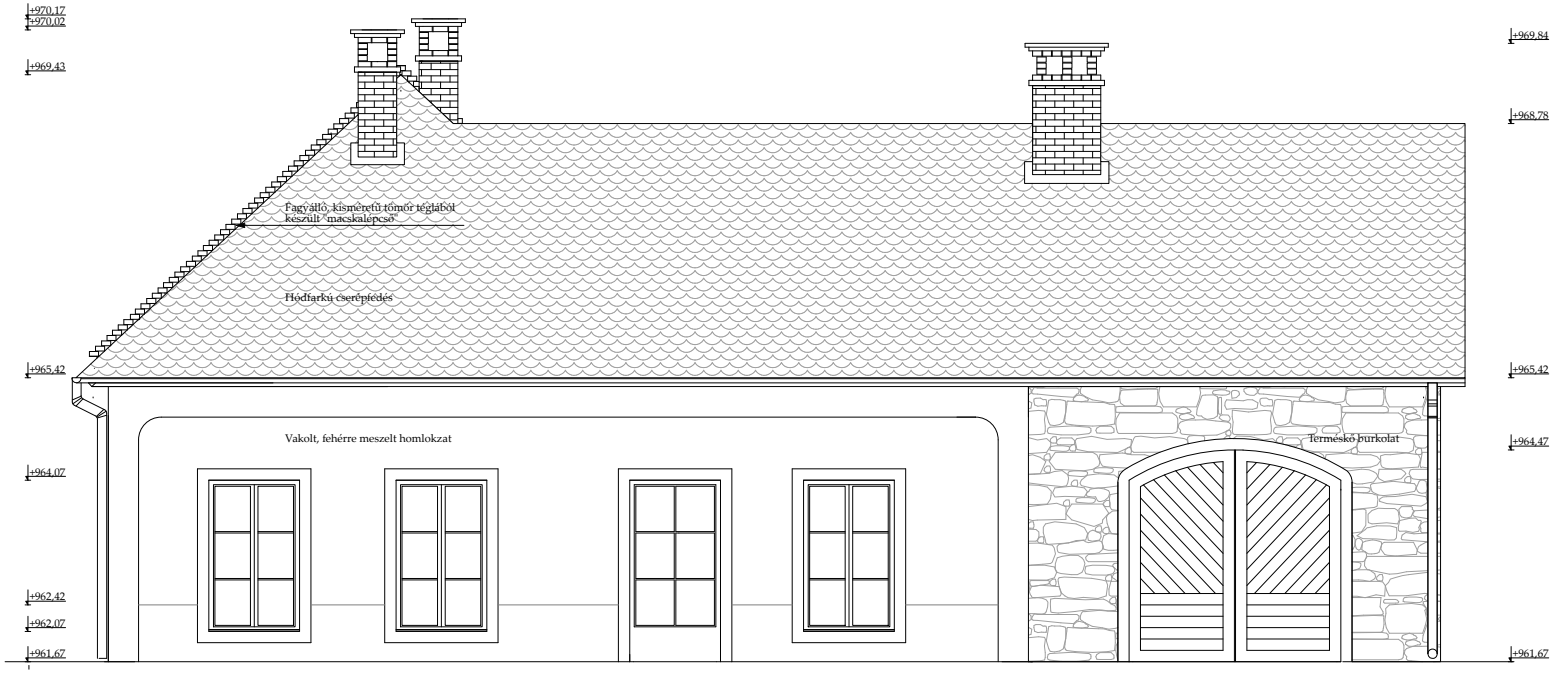
+970.17
+970.02
+969.43
+969.84
+968.78
Fagyálló, kisméretű tömör téglából
készült "macskalépcső"
Hódfarkú cserépfedés
+965.42
+965.42
Vakolt, fehérre meszelt homlokzat
Terméskő burkolat
+964.07
+964.47
+962.42
+962.07
+961.67
+961.67