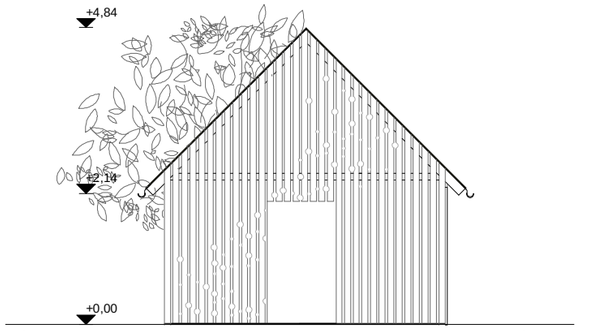

dél-keleti homlokzat m= 1:100

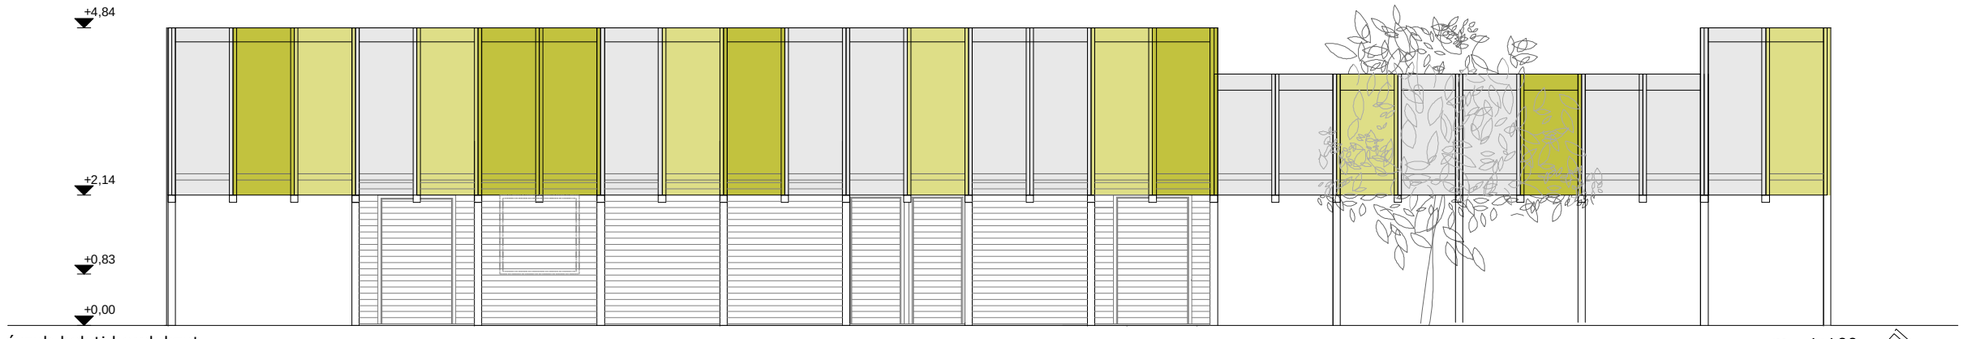

észak-keleti homlokzat m= 1:100

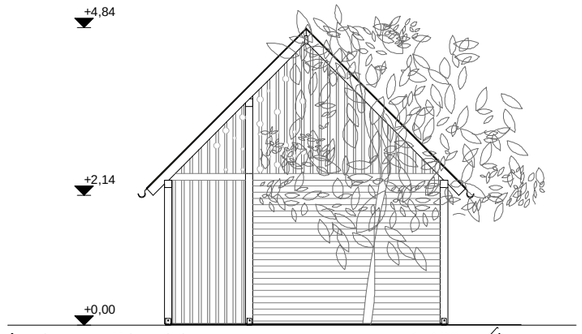

észak-nyugati homlokzat m= 1:100

dél-nyugati homlokzat m= 1:100

homlokzatok m=1:100

liliomkert - káptalantóti tanulmányterv

kis péter építészműterme kft. 1121 budapest, evetke utca 2. +3612734935 kispetermuterme@gmail.com