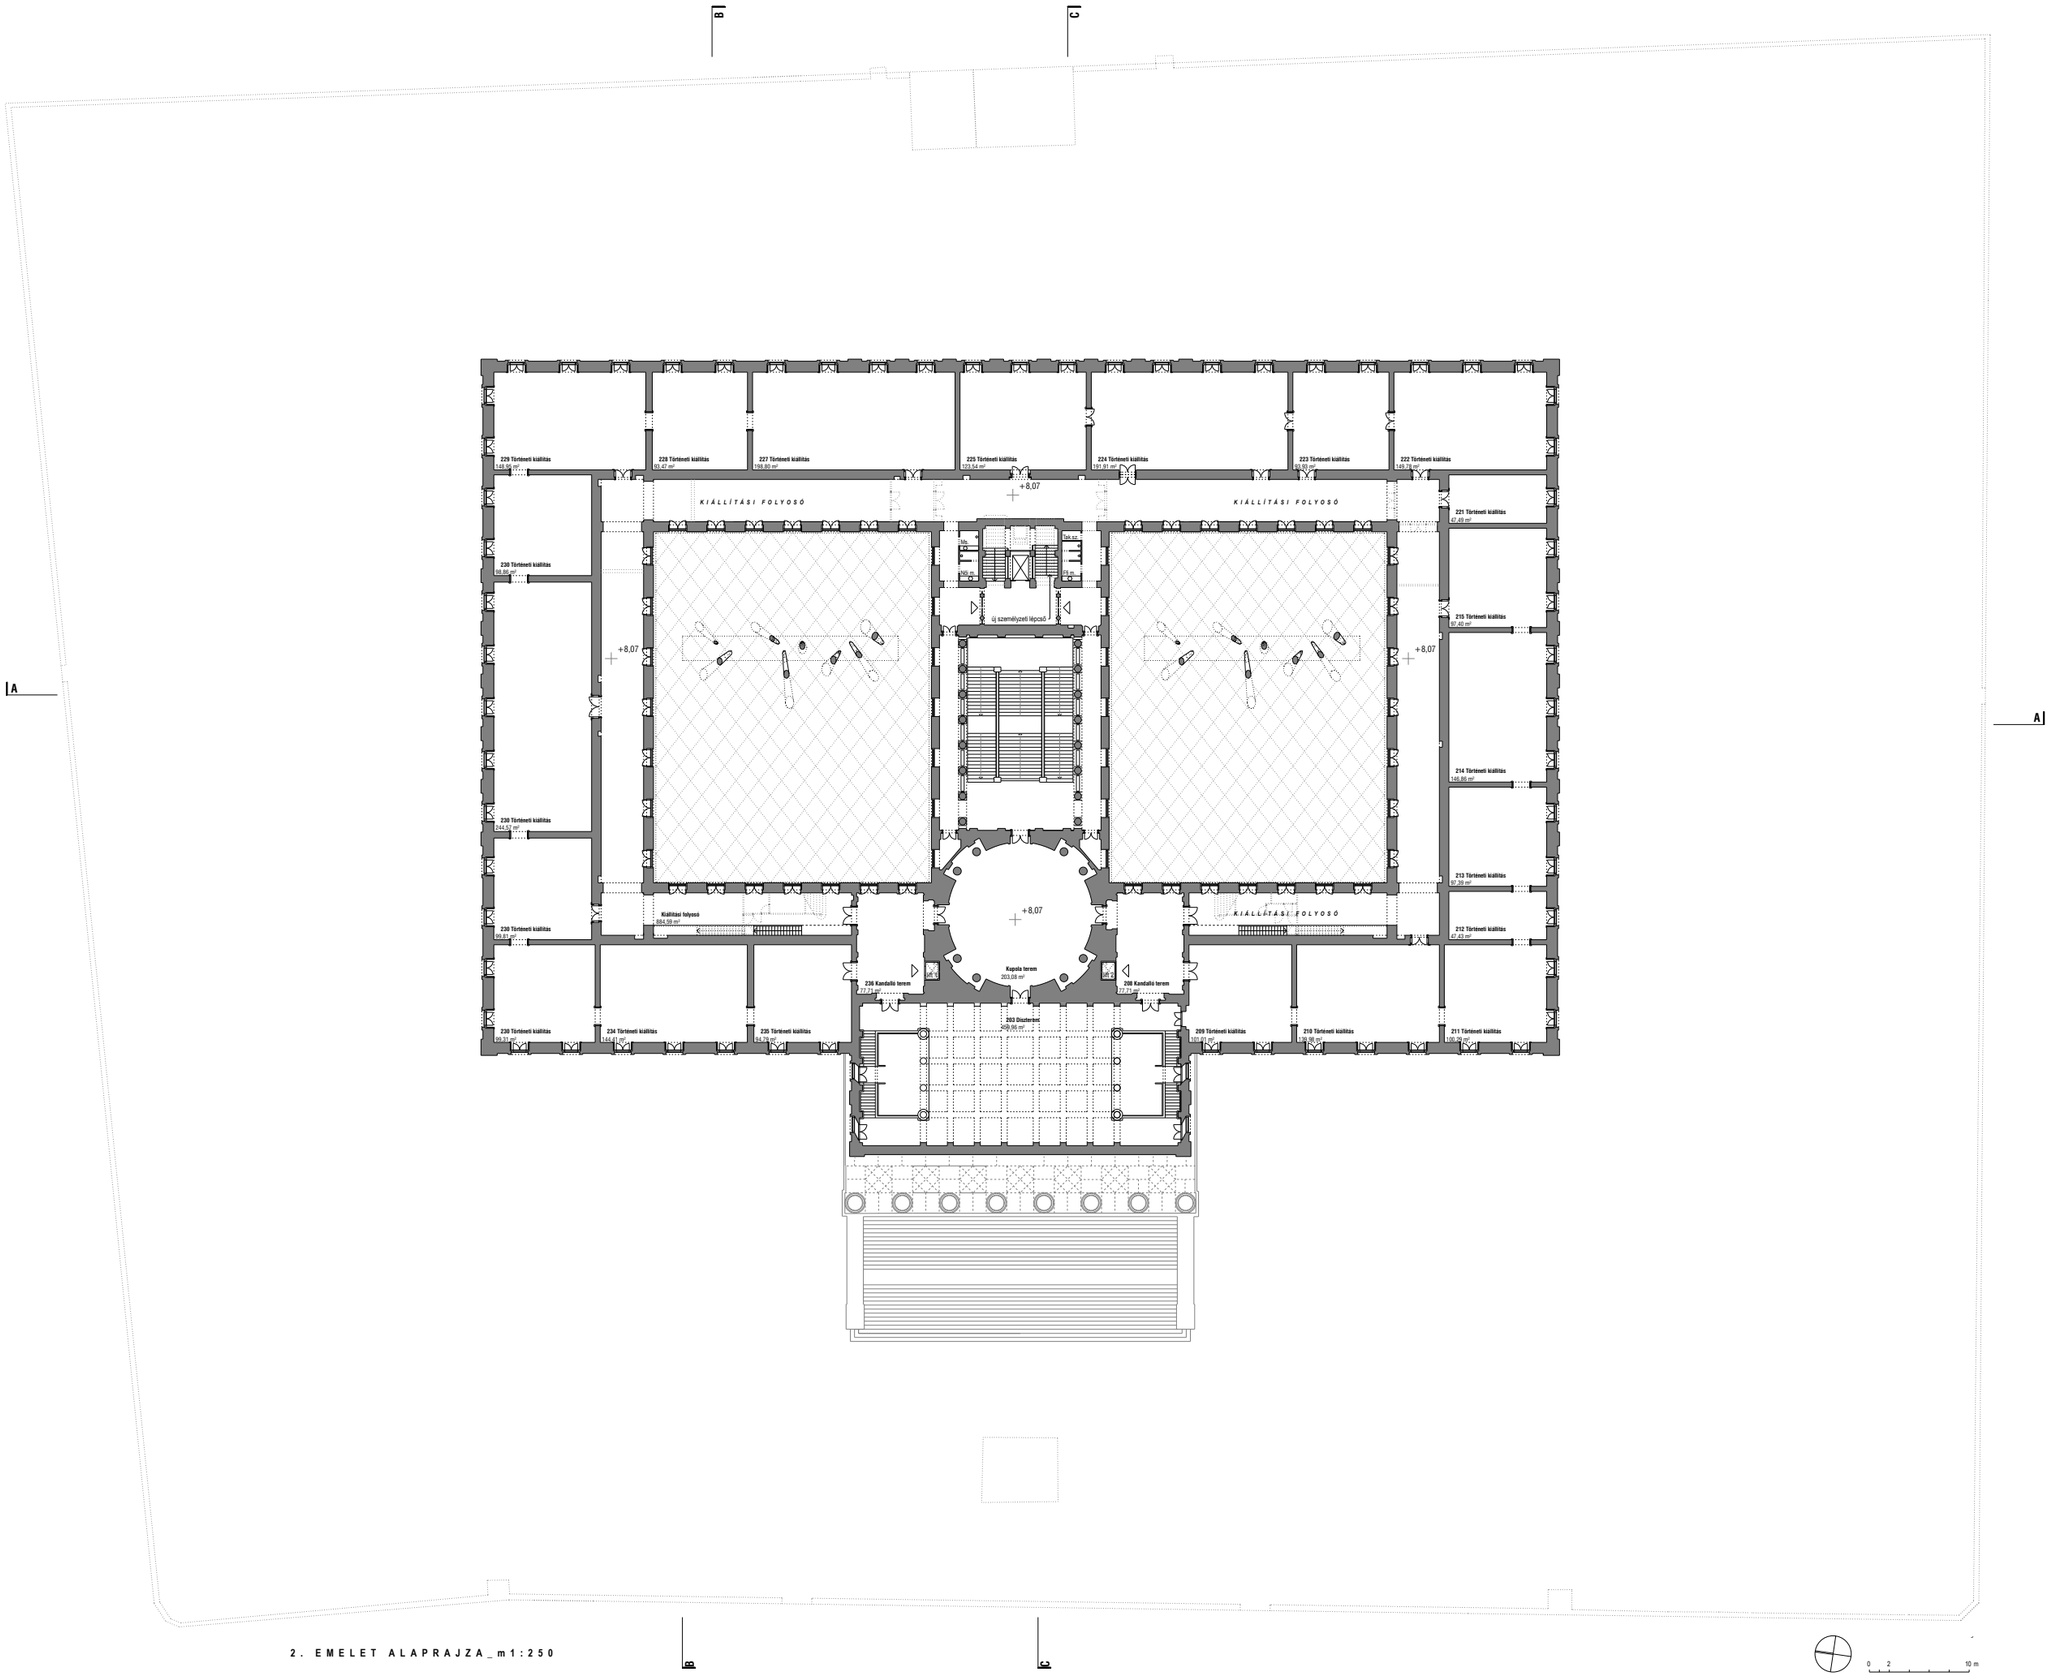

2. EMELET ALAPRAJZA_m1:250

0 2 10 m

M N M
komplex fejlesztése
tervpályázat
2010

06