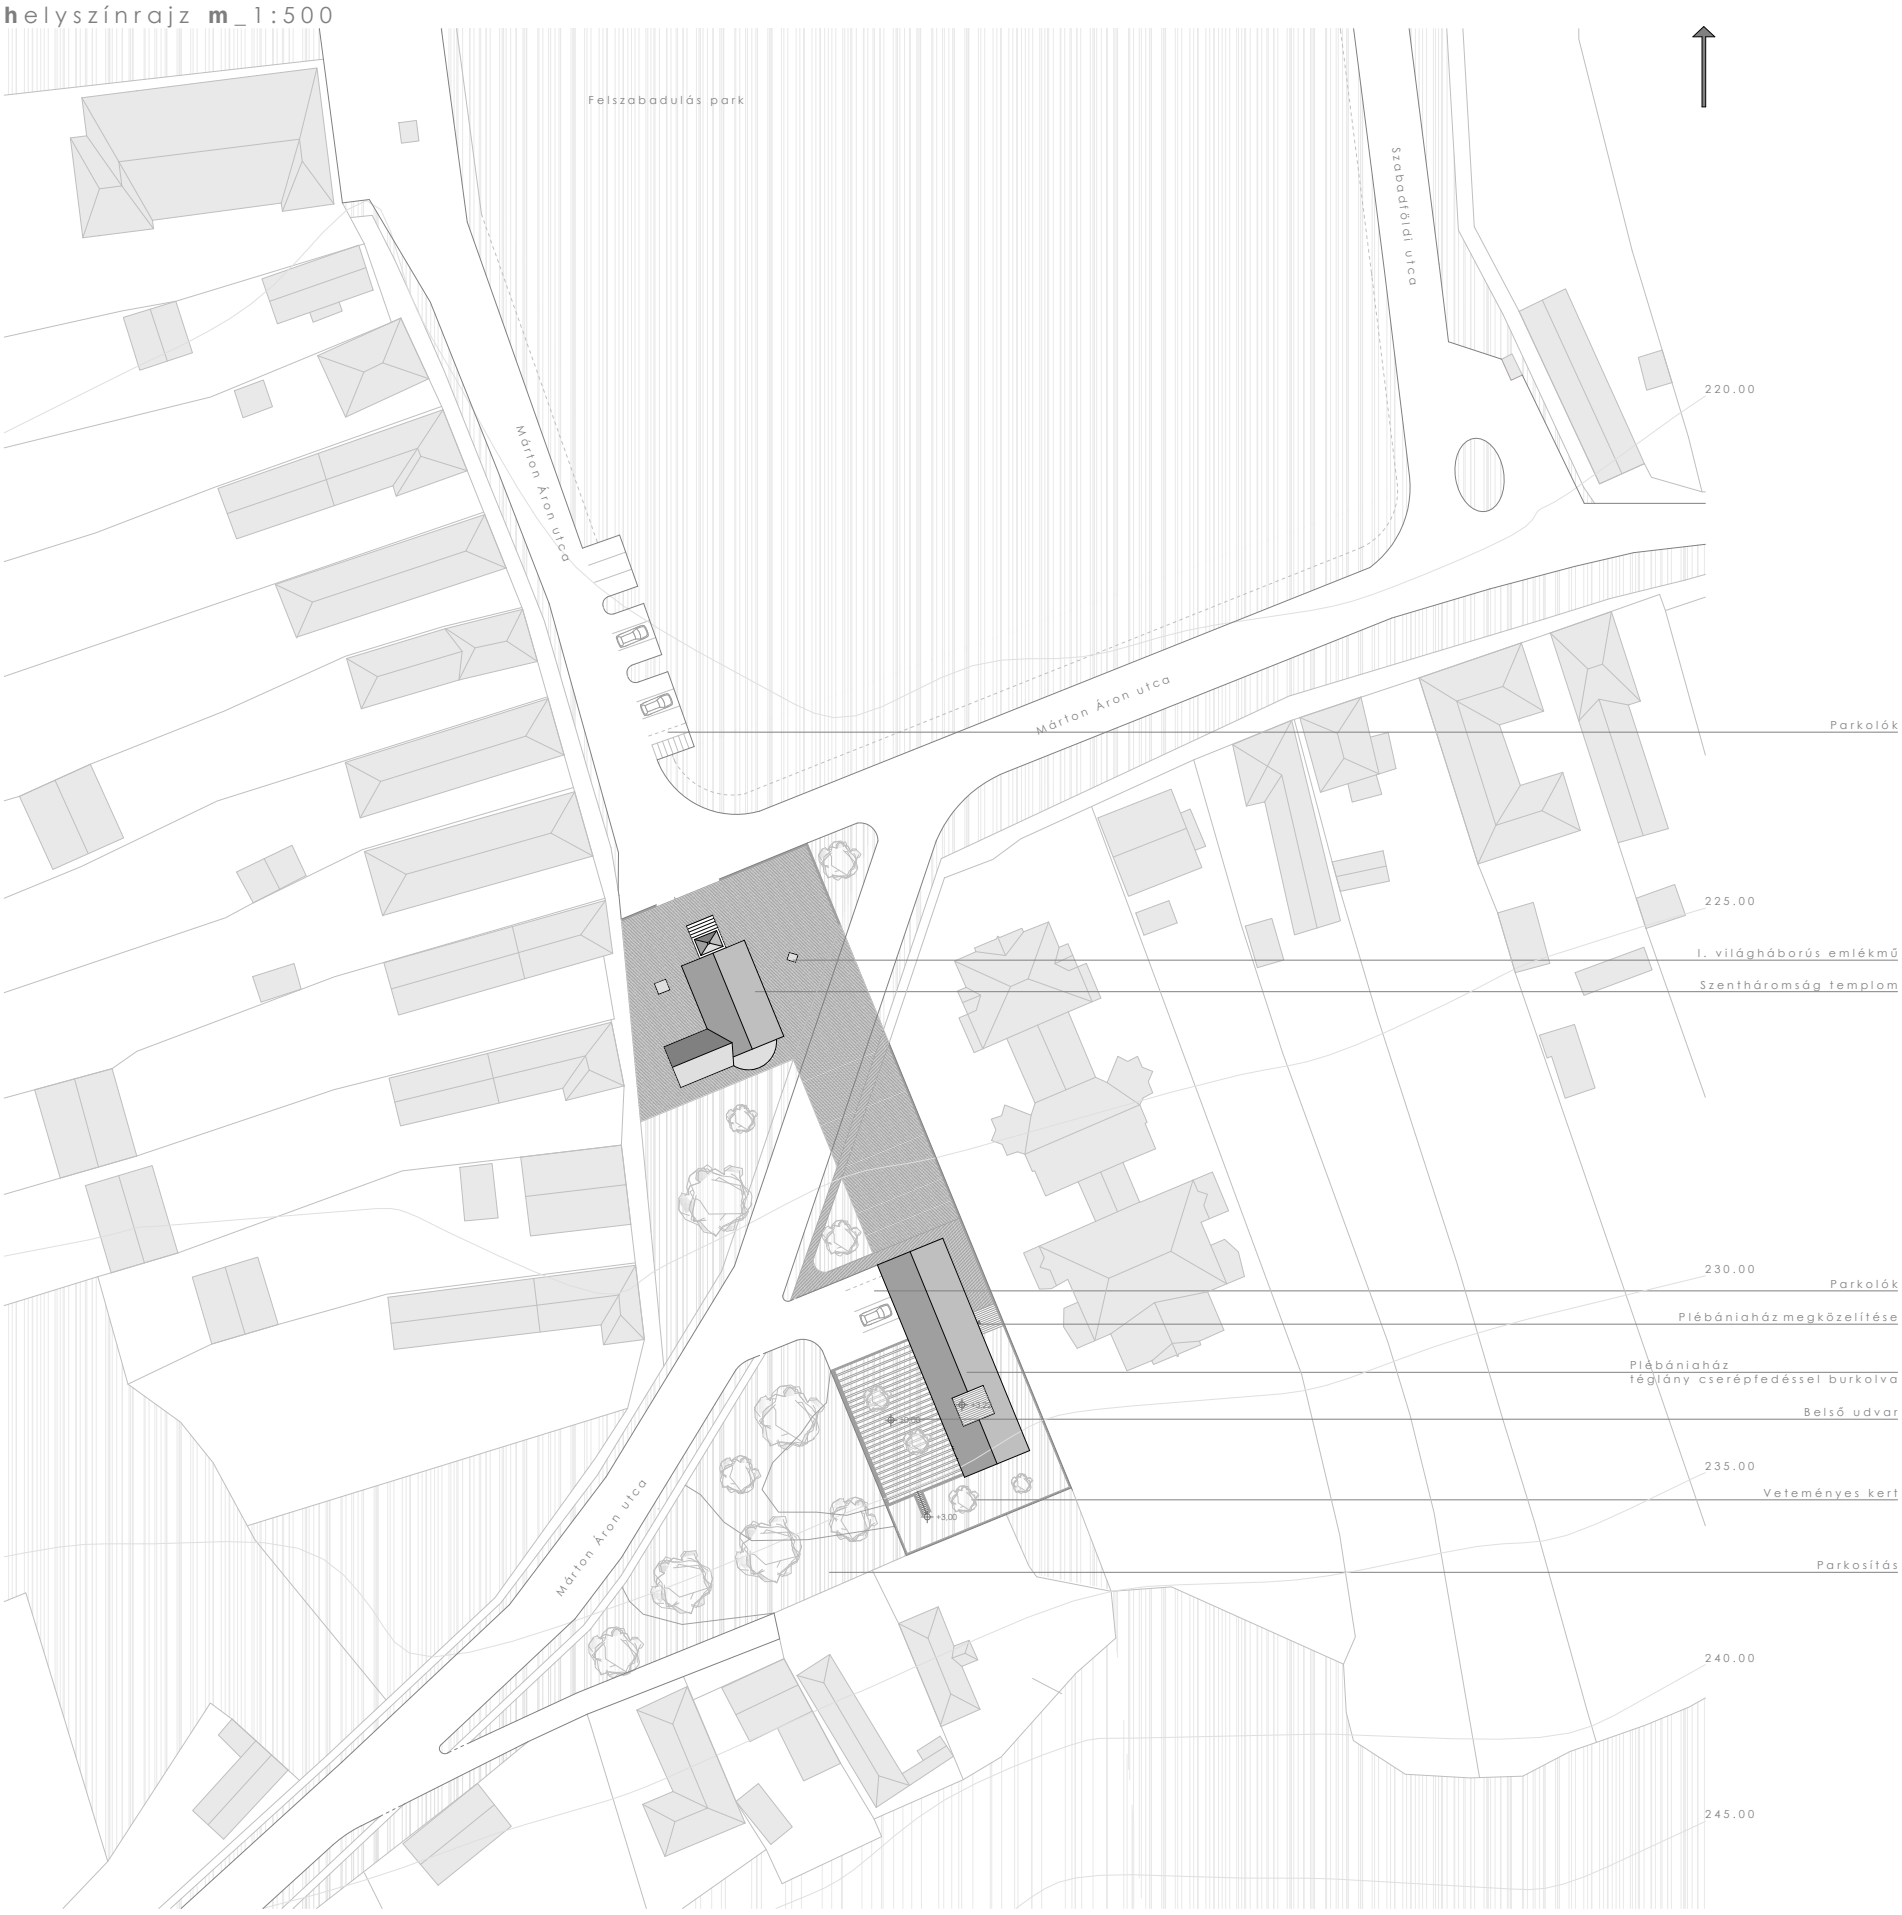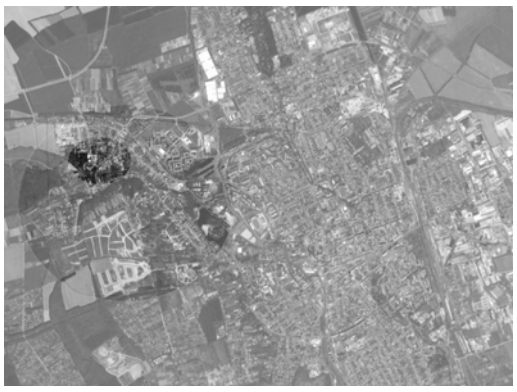helyszínrajz m_1:500