

FÖLDSZINT ALAPRAJZ (VEZÉRSZINT)

VÉGŐ TERVEZETT ÁLLAPOT
HOSSZÚ TÁVÚ ÁTALAKÍTÁSI JAVASLAT


2 DB FÖLDSZINTI UDVAR BÉPÍTÉSE, RÉSZBEN ÜZEMI, RÉSZBEN KÖZSÉGFORGALMI FUNKCIÓ SZÁMÁRA 2x900 m²

2 DB FÖLDSZINTI UDVAR BÉPÍTÉSE, RÉSZBEN ÜZEMI, RÉSZBEN KÖZSÉGFORGALMI FUNKCIÓ SZÁMÁRA 2x900 m²

AKADÁLYMENTES KÖZSÉGFORGALMI BEJÁRAT
KÁVÉZÓ BEJÁRATA
2 DB ÚJ AKADÁLYMENTES BEJÁRAT

AKADÁLYMENTES KÖZSÉGFORGALMI BEJÁRAT
2 DB ÚJ AKADÁLYMENTES BEJÁRAT

KÖZSÉGFORGALMI FŐBEJÁRAT

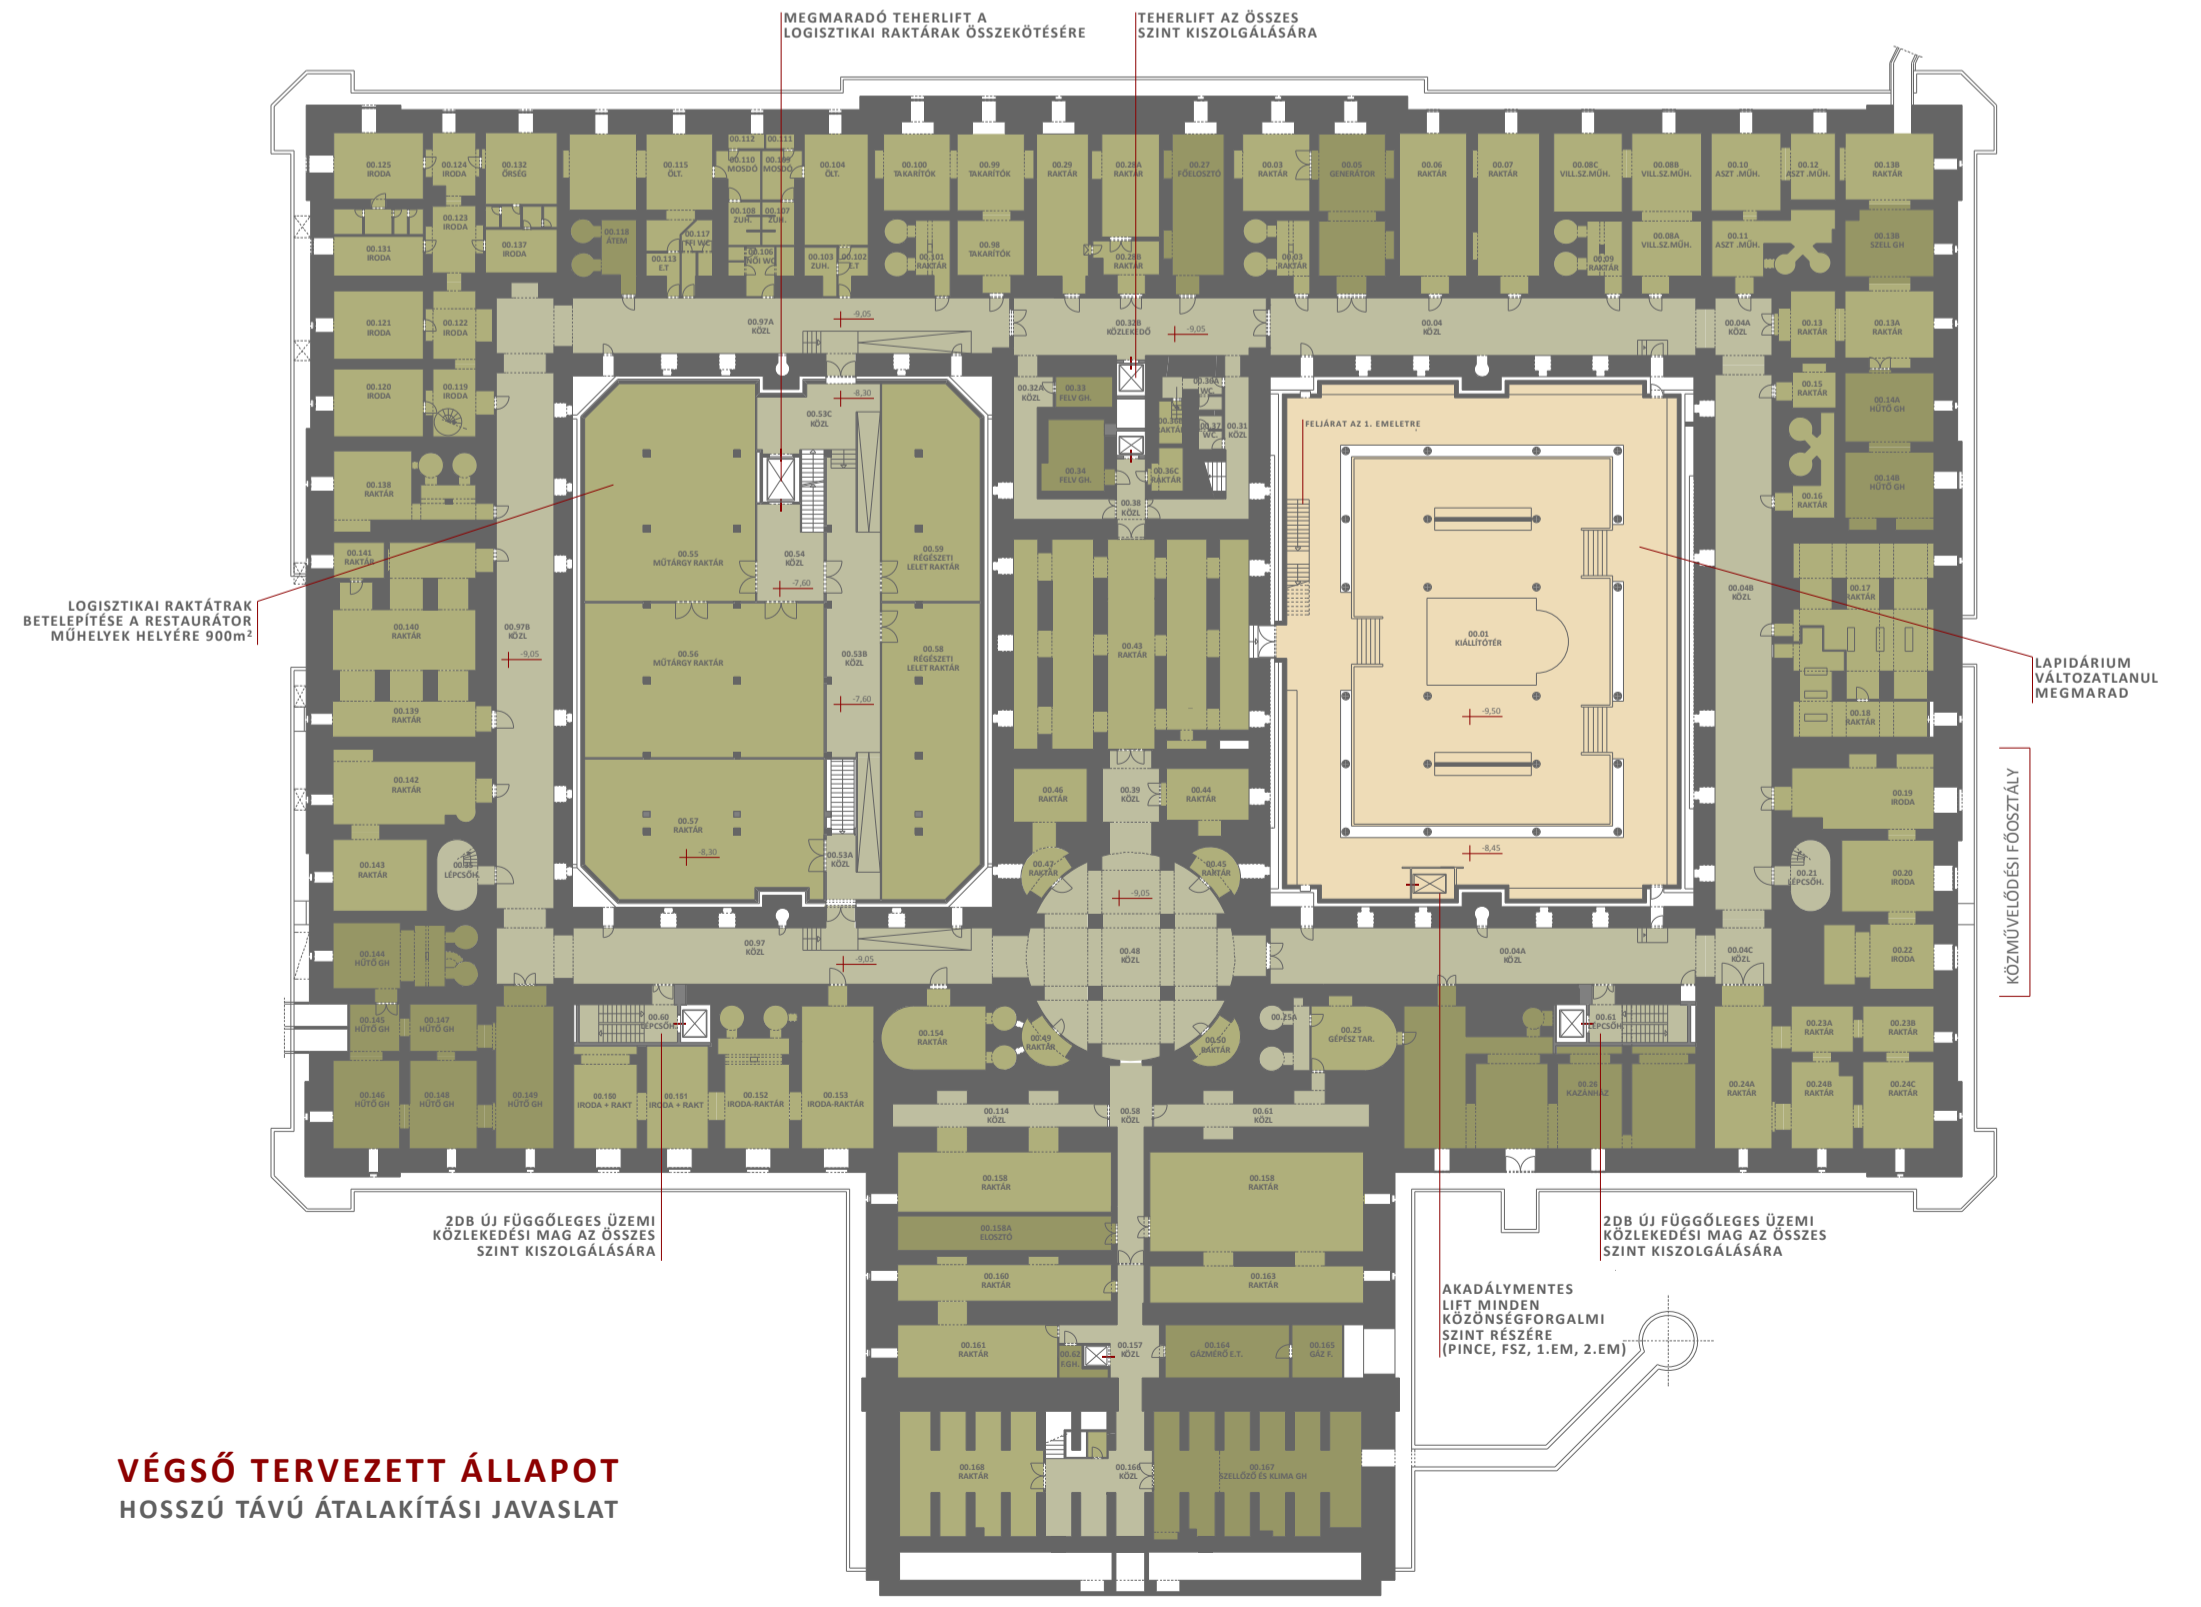

PINCESZINT ALAPRAJZ

VÉGŐ TERVEZETT ÁLLAPOT
HOSSZÚ TÁVÚ ÁTALAKÍTÁSI JAVASLAT

LOGISZTIKAI RAKTÁR BETERELTÉSE A RESTAURÁTOR MŰHELYEK HELYÉRE 900m²

2DB ÚJ FÜGGŐLEGES ÜZEMI KÖZLEKEDÉSI MAG AZ ÖSSZES SZINT KISZOLGÁLÁSÁRA

2DB ÚJ FÜGGŐLEGES ÜZEMI KÖZLEKEDÉSI MAG AZ ÖSSZES SZINT KISZOLGÁLÁSÁRA

AKADÁLYMENTES LIFT MINDEN KÖZSÉGFORGALMI SZINT RÉSZÉRE (PINCSE, FSZ, 1.EM, 2.EM)

MEGMARADÓ TEHERLIFT A LOGISZTIKAI RAKTÁR ÖSSZEKÖTÉSÉRE TEHERLIFT AZ ÖSSZES SZINT KISZOLGÁLÁSÁRA

LAPIDÁRIUM VÁLTOZTATLANUL MEGMARAD

KÖZMŰVELŐDÉSI FŐSZTÁLY