

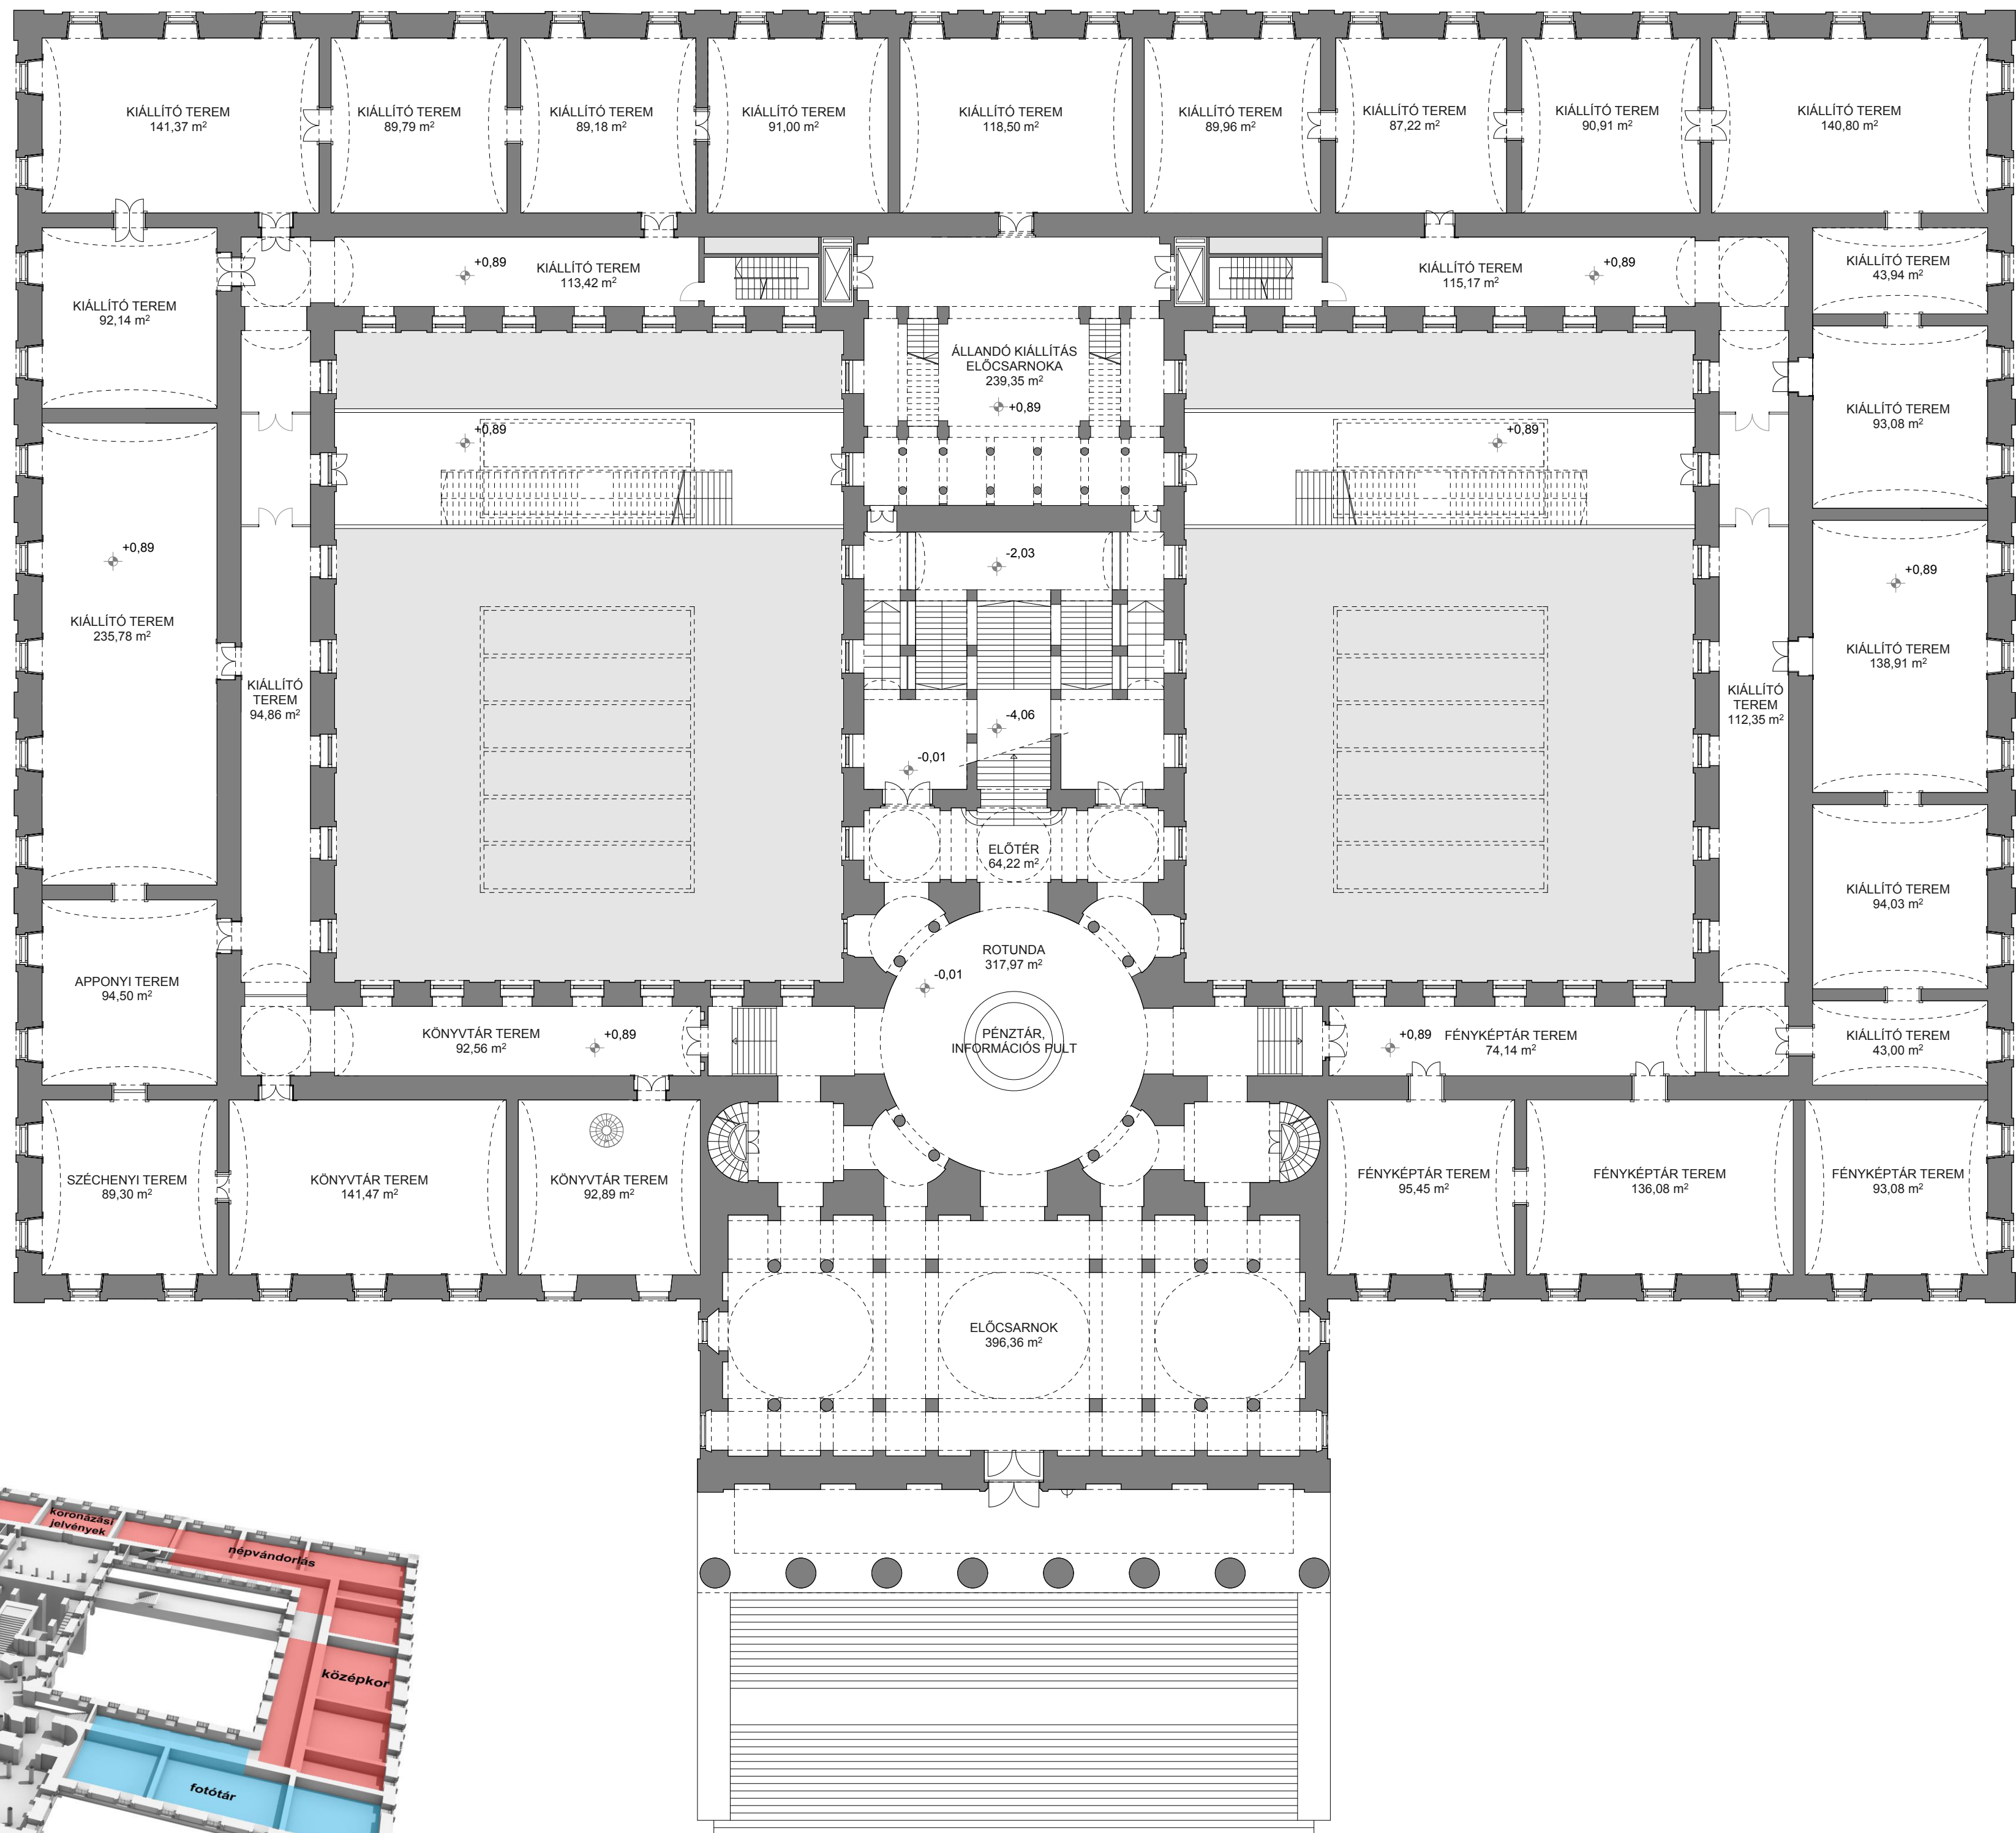


MÁSODIK EMELETI ALAPRAJZ

FÉLEMELETI ALAPRAJZ

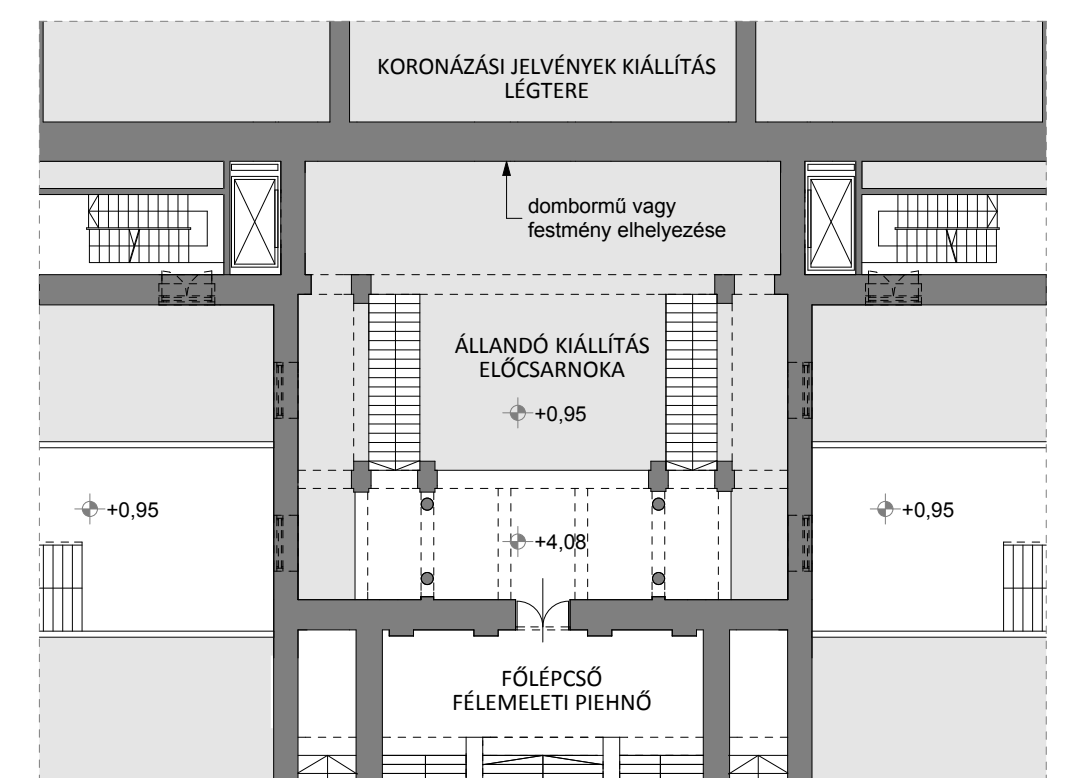

ELSŐ EMELETI ALAPRAJZ

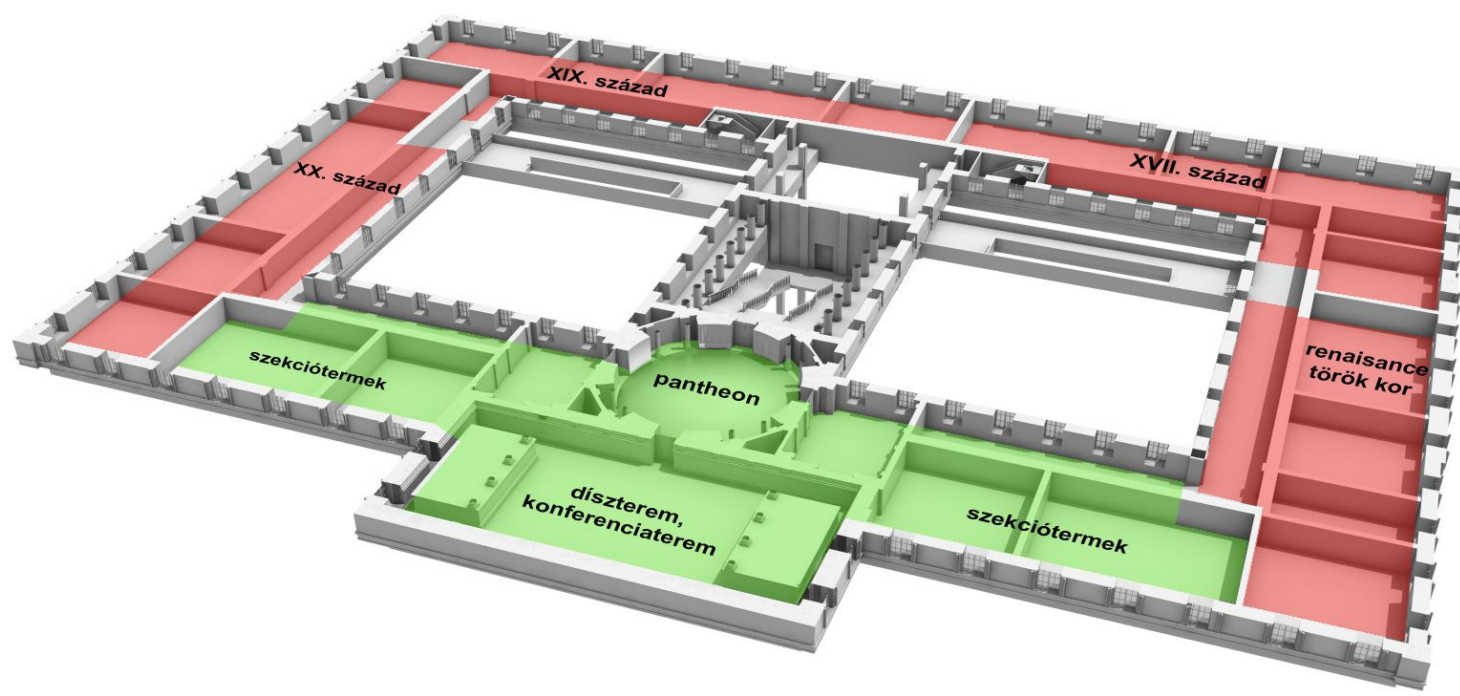