




nyugati homlokzat g-g metszet m_1:100

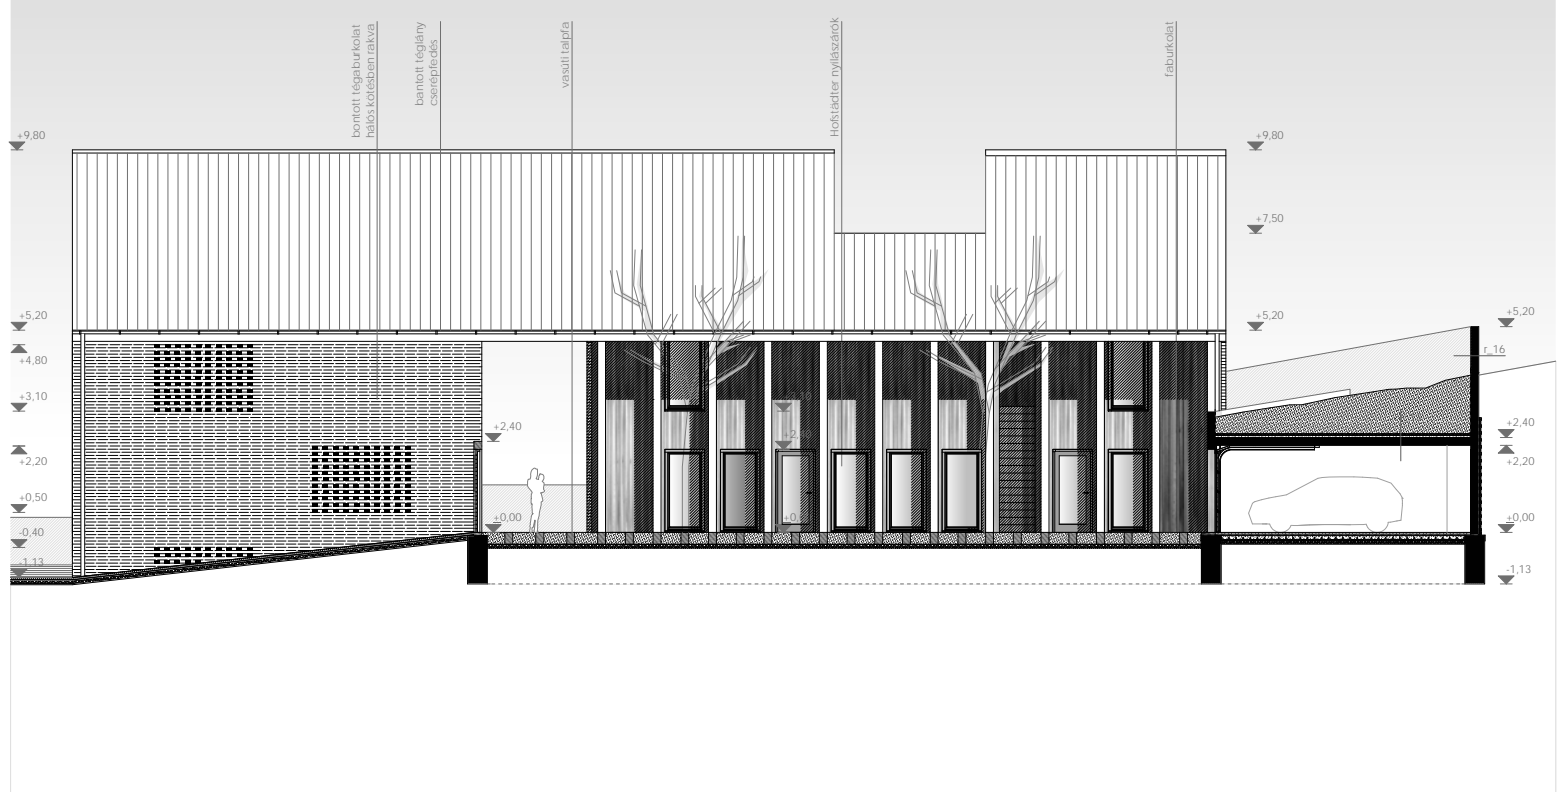

keleti homlokzat m_1:100

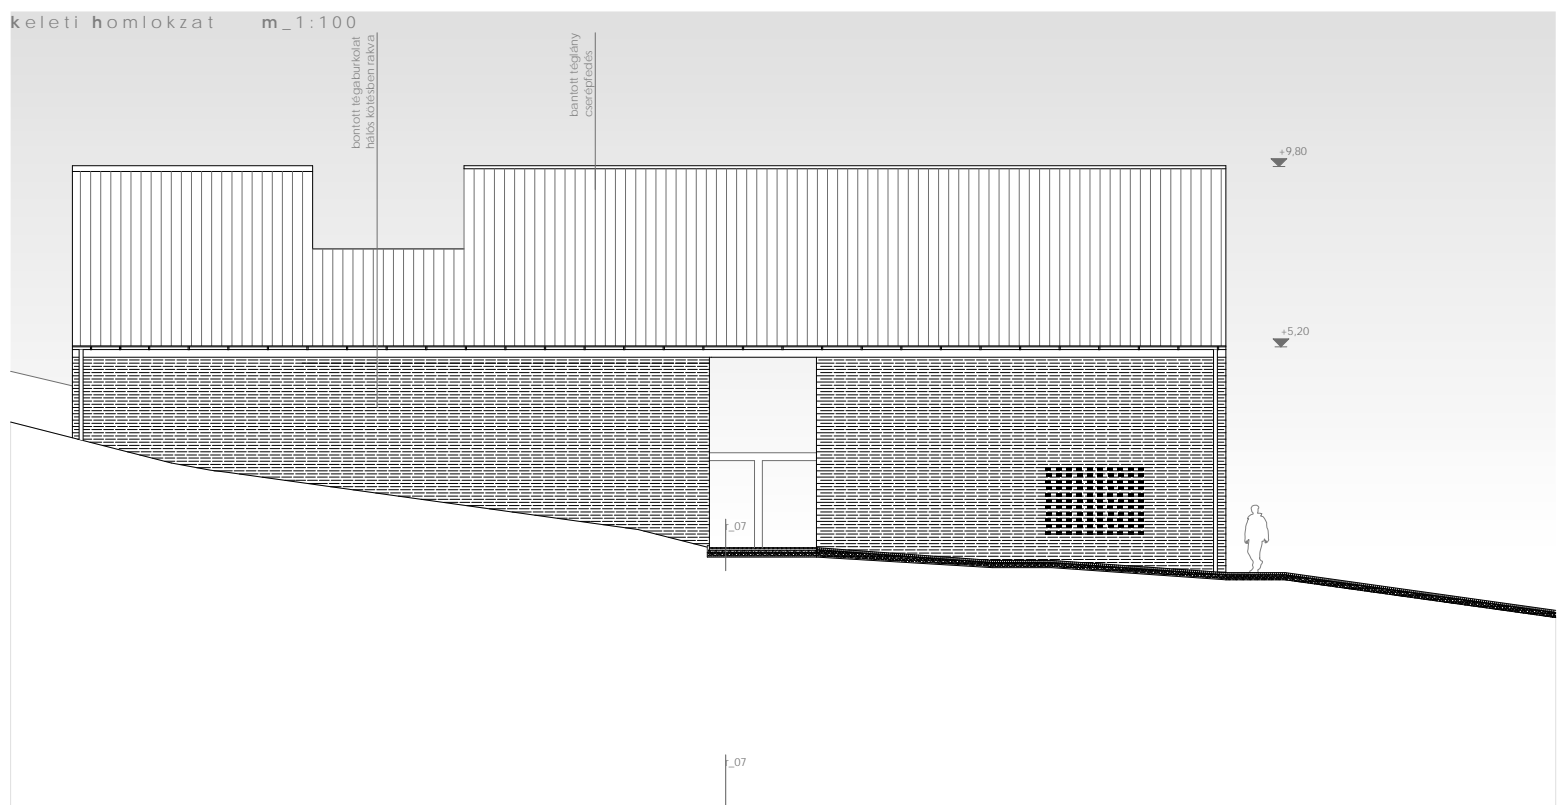

északi homlokzat m_1:100

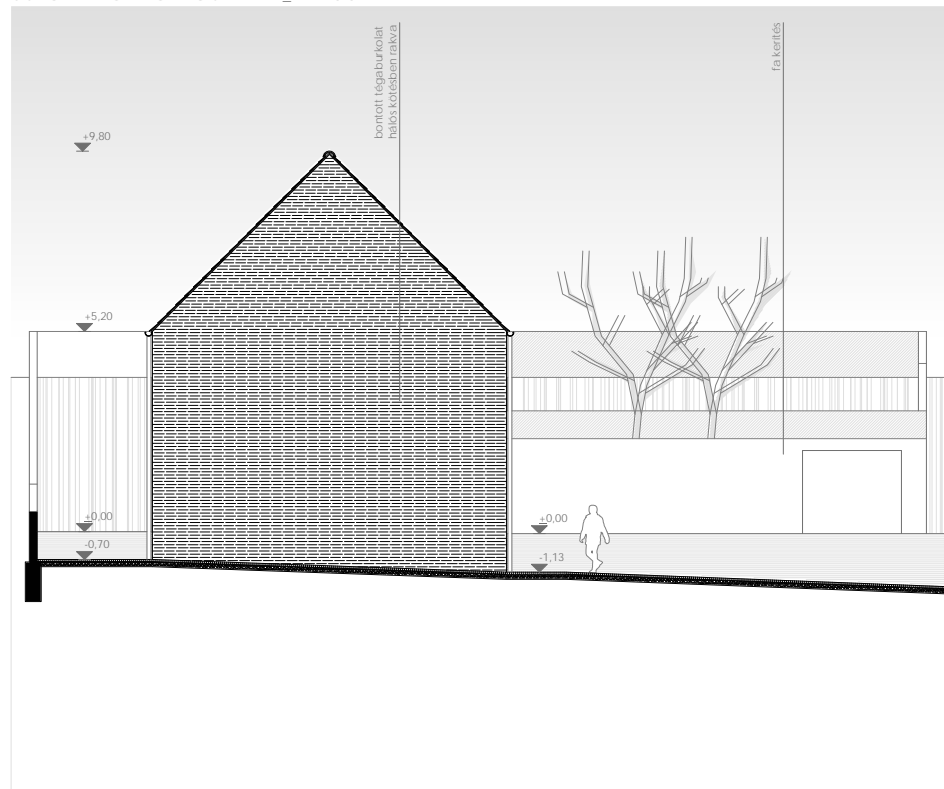

déli homlokzat m_1:100

